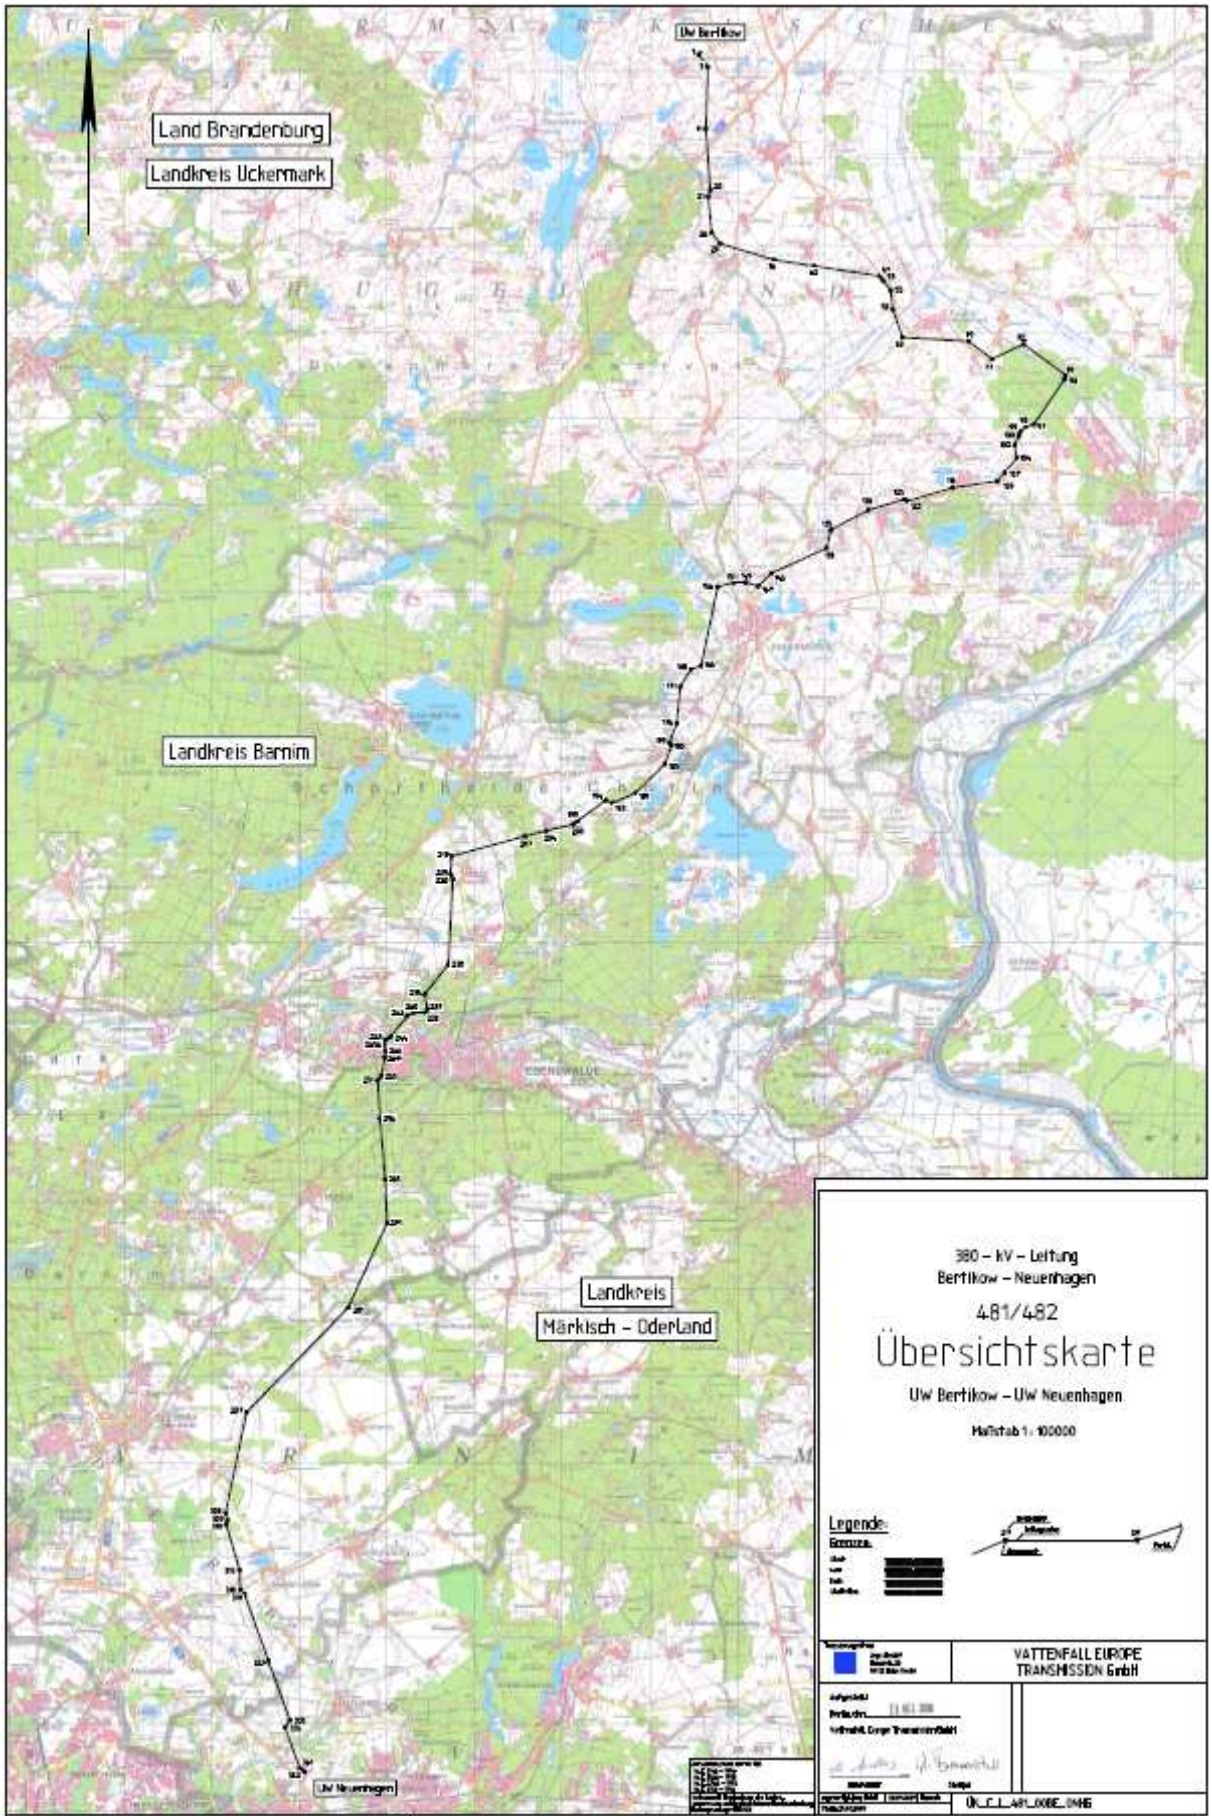Anlage 1 - Plan Trassenverlauf