


Anlage zur Beschlussvorlage BV/0161/2025

Bebauungsplan Nr. 503 „Eberswalder Straße 20“

Aufstellungsbeschluss nach § 2 Abs. 1 BauGB i. V. m. § 13a BauGB

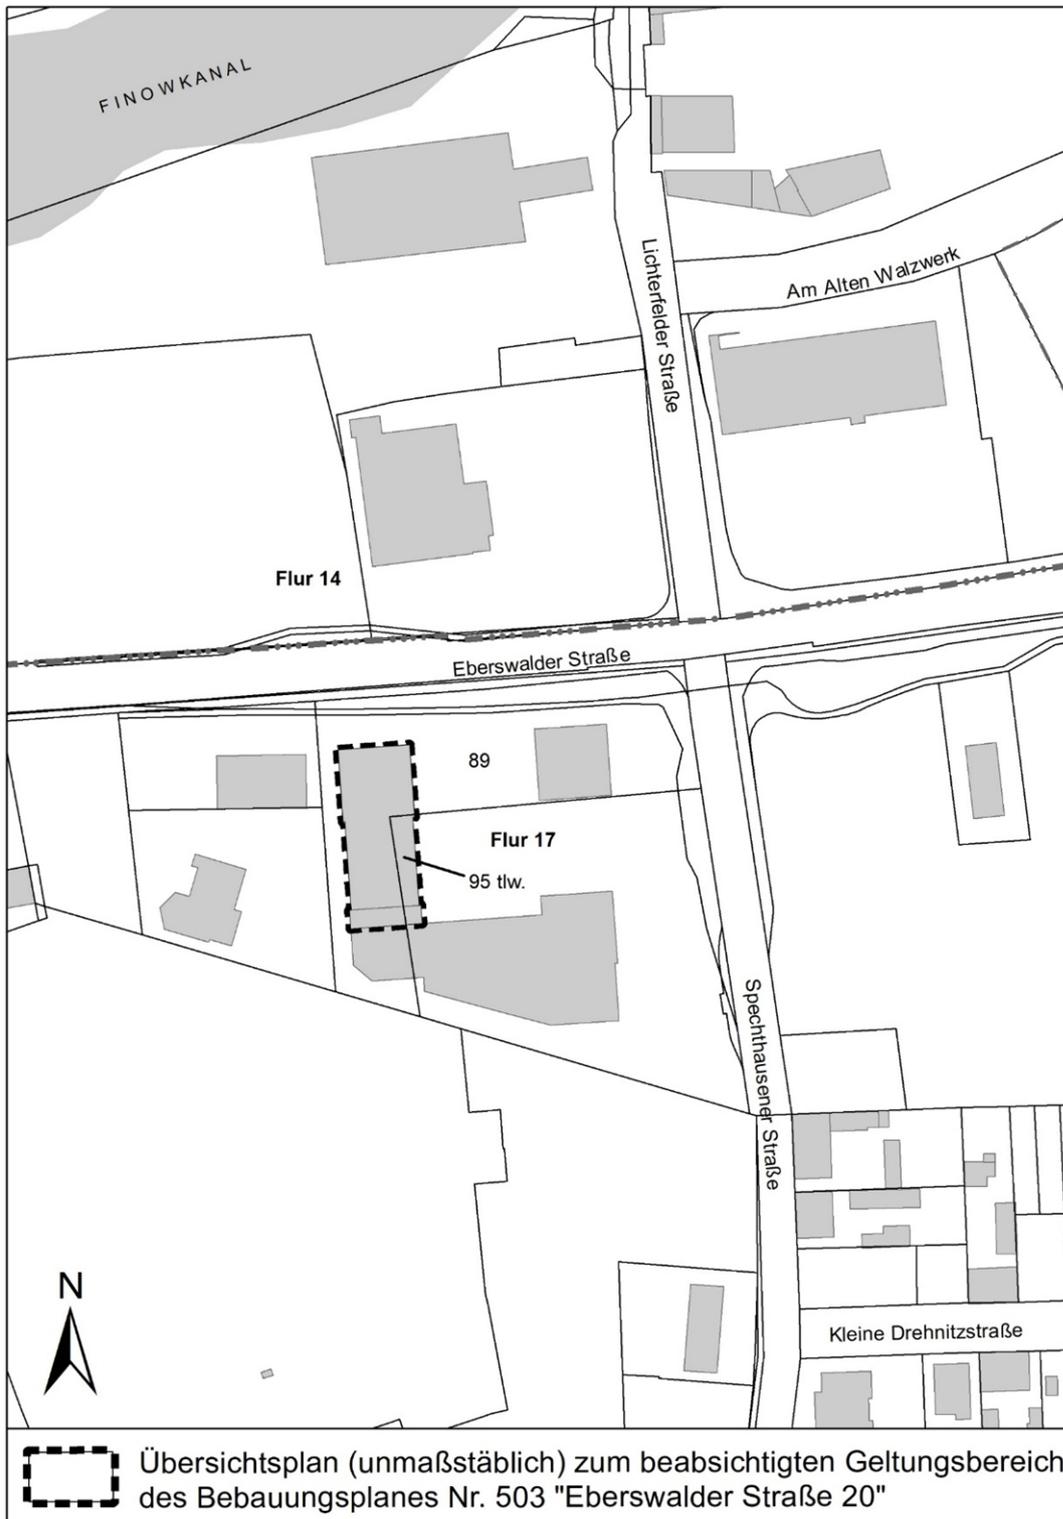

Übersichtsplan (unmaßstäblich) zum beabsichtigten Geltungsbereich des Bebauungsplanes Nr. 503 „Eberswalder Straße 20“