


# Fortschreibung Einzelhandels-Zentrenkonzept der Stadt Eberswalde

## Darstellung der zentralen Versorgungsbereiche und ergänzenden Einzelhandelsstandorte

### Übersicht der Kartenausschnitte

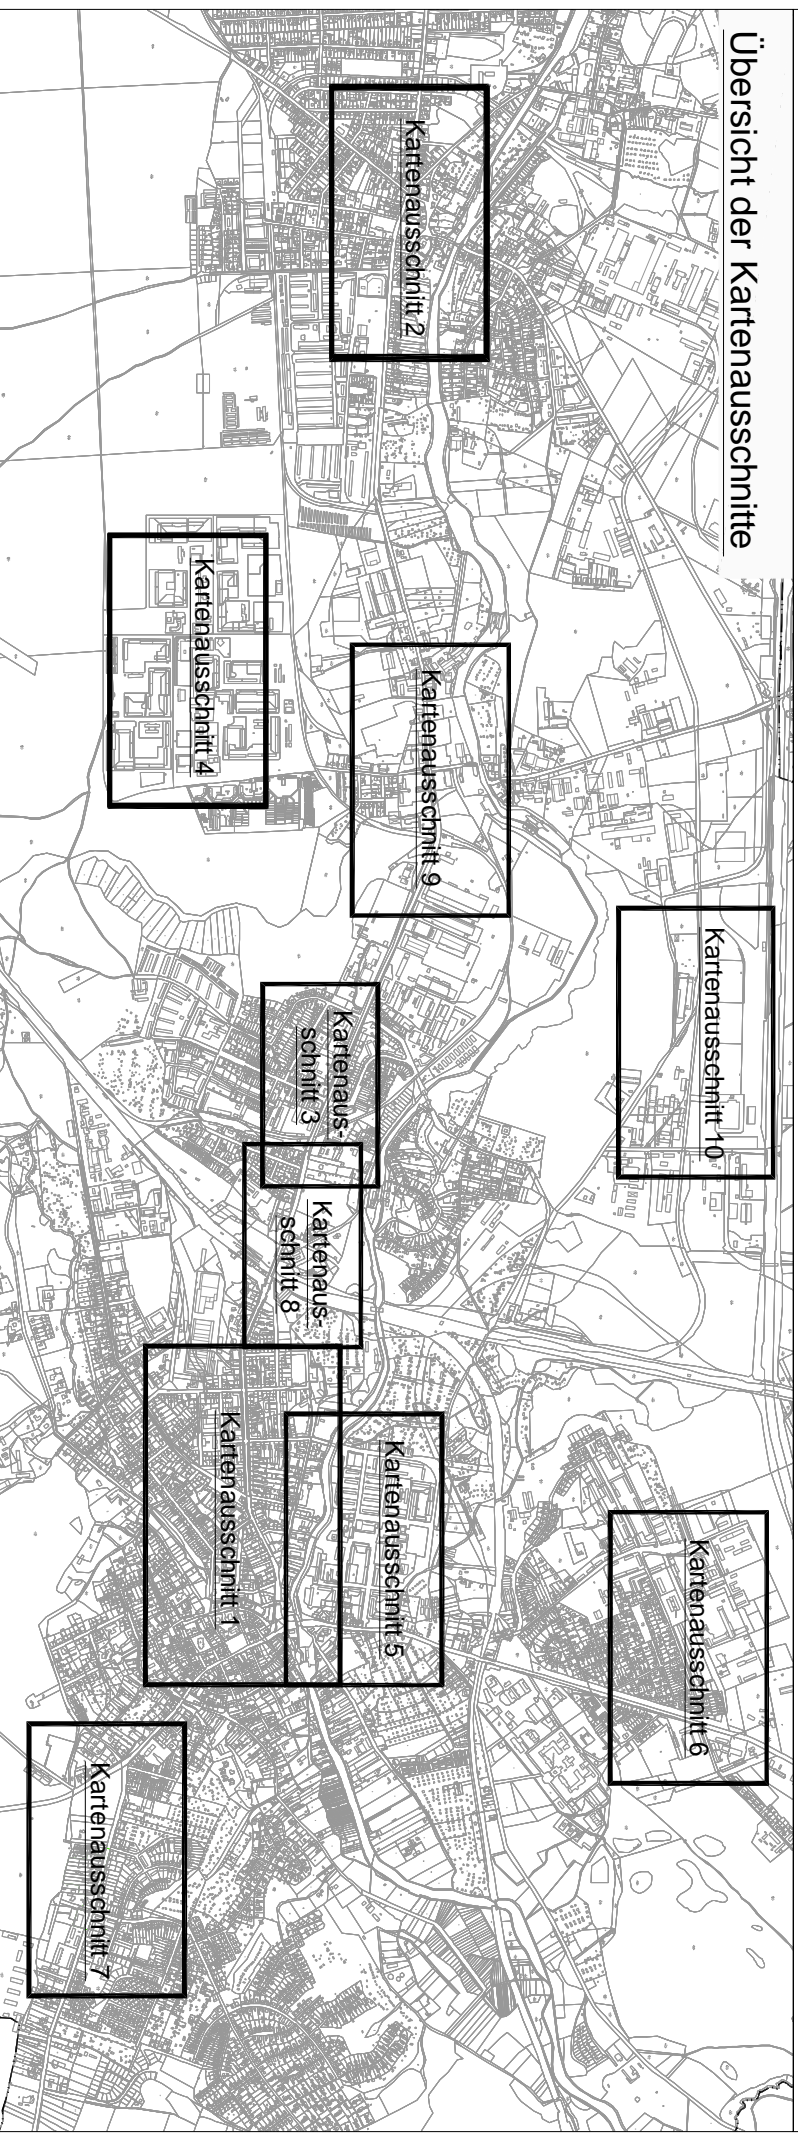

### Erklärung der Planzeichen

- |  |  |  |   |  |                            |
|--|--|--|---|--|----------------------------|
|  | Geschäftsbesatz mindestens 50 % der Fassadenlänge                              |  | zentraler Versorgungsbereich (ZV)       |  | Lebensmittelmarkt          |
|  | Geschäftsbesatz mindestens 30 % der Fassadenlänge                              |  | ergänzender Einzelhandelsstandort (EHS) |  | Fachmarkt                  |
|  | Marktplatz   |  | Verkehrsberuhigter Bereich (geplant)    |  | Leerstand von Ladenlokalen |
|  | Erweiterungsfläche   |  | Straße                                  |  | Haltestelle ÖPNV           |
|  | sonstige Dienstleistungen  |  | Hauptverkehrsstraße                     |  | Parkplatz                  |
|  | Gemeinbedarfseinrichtung   |  |   |  | Tankstelle                 |
|  | Gemeinbedarfseinrichtung und mindestens 50 % Geschäftsbesatz der Fassadenlänge |  |   |  |                            |

Kartengrundlage: Auszug aus der ALK 2008

Stand der Planung: 08/2010-01

**Bearbeitung:**  
Plan und Recht GmbH  
Oderberger Straße 40  
10435 Berlin

