


Fortschreibung Einzelhandels-Zentrenkonzept der Stadt Eberswalde

Darstellung der zentralen Versorgungsbereiche und ergänzenden Einzelhandelsstandorte

Zentraler Versorgungsbereich "Stadtmitte"

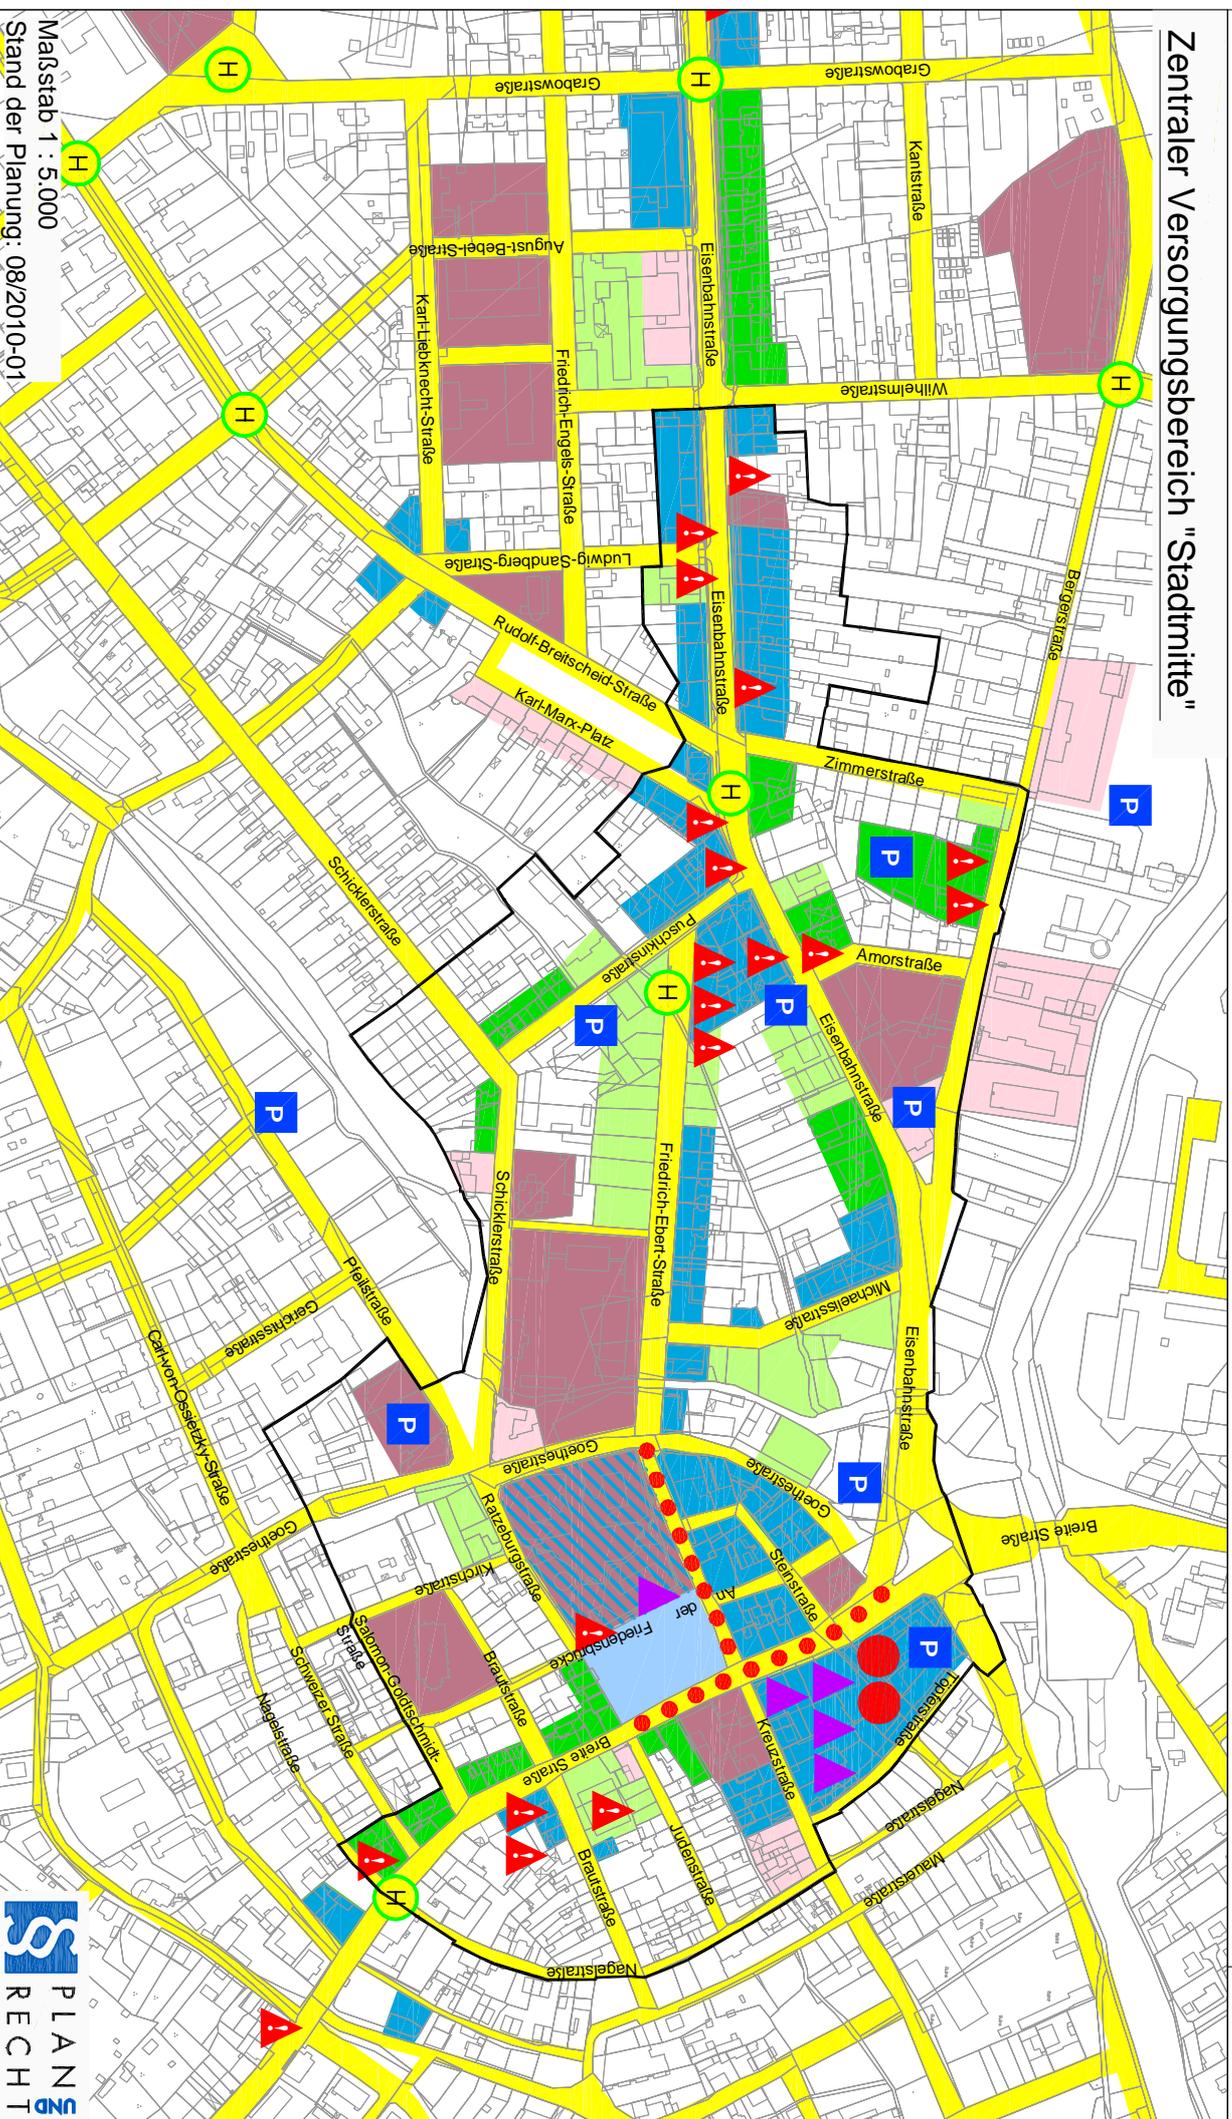

Maßstab 1 : 5.000

Stand der Planung: 08/2010-01