


Darstellung der zentralen Versorgungsbereiche und ergänzenden Einzelhandelsstandorte

Zentraler Versorgungsbereich "Westend"

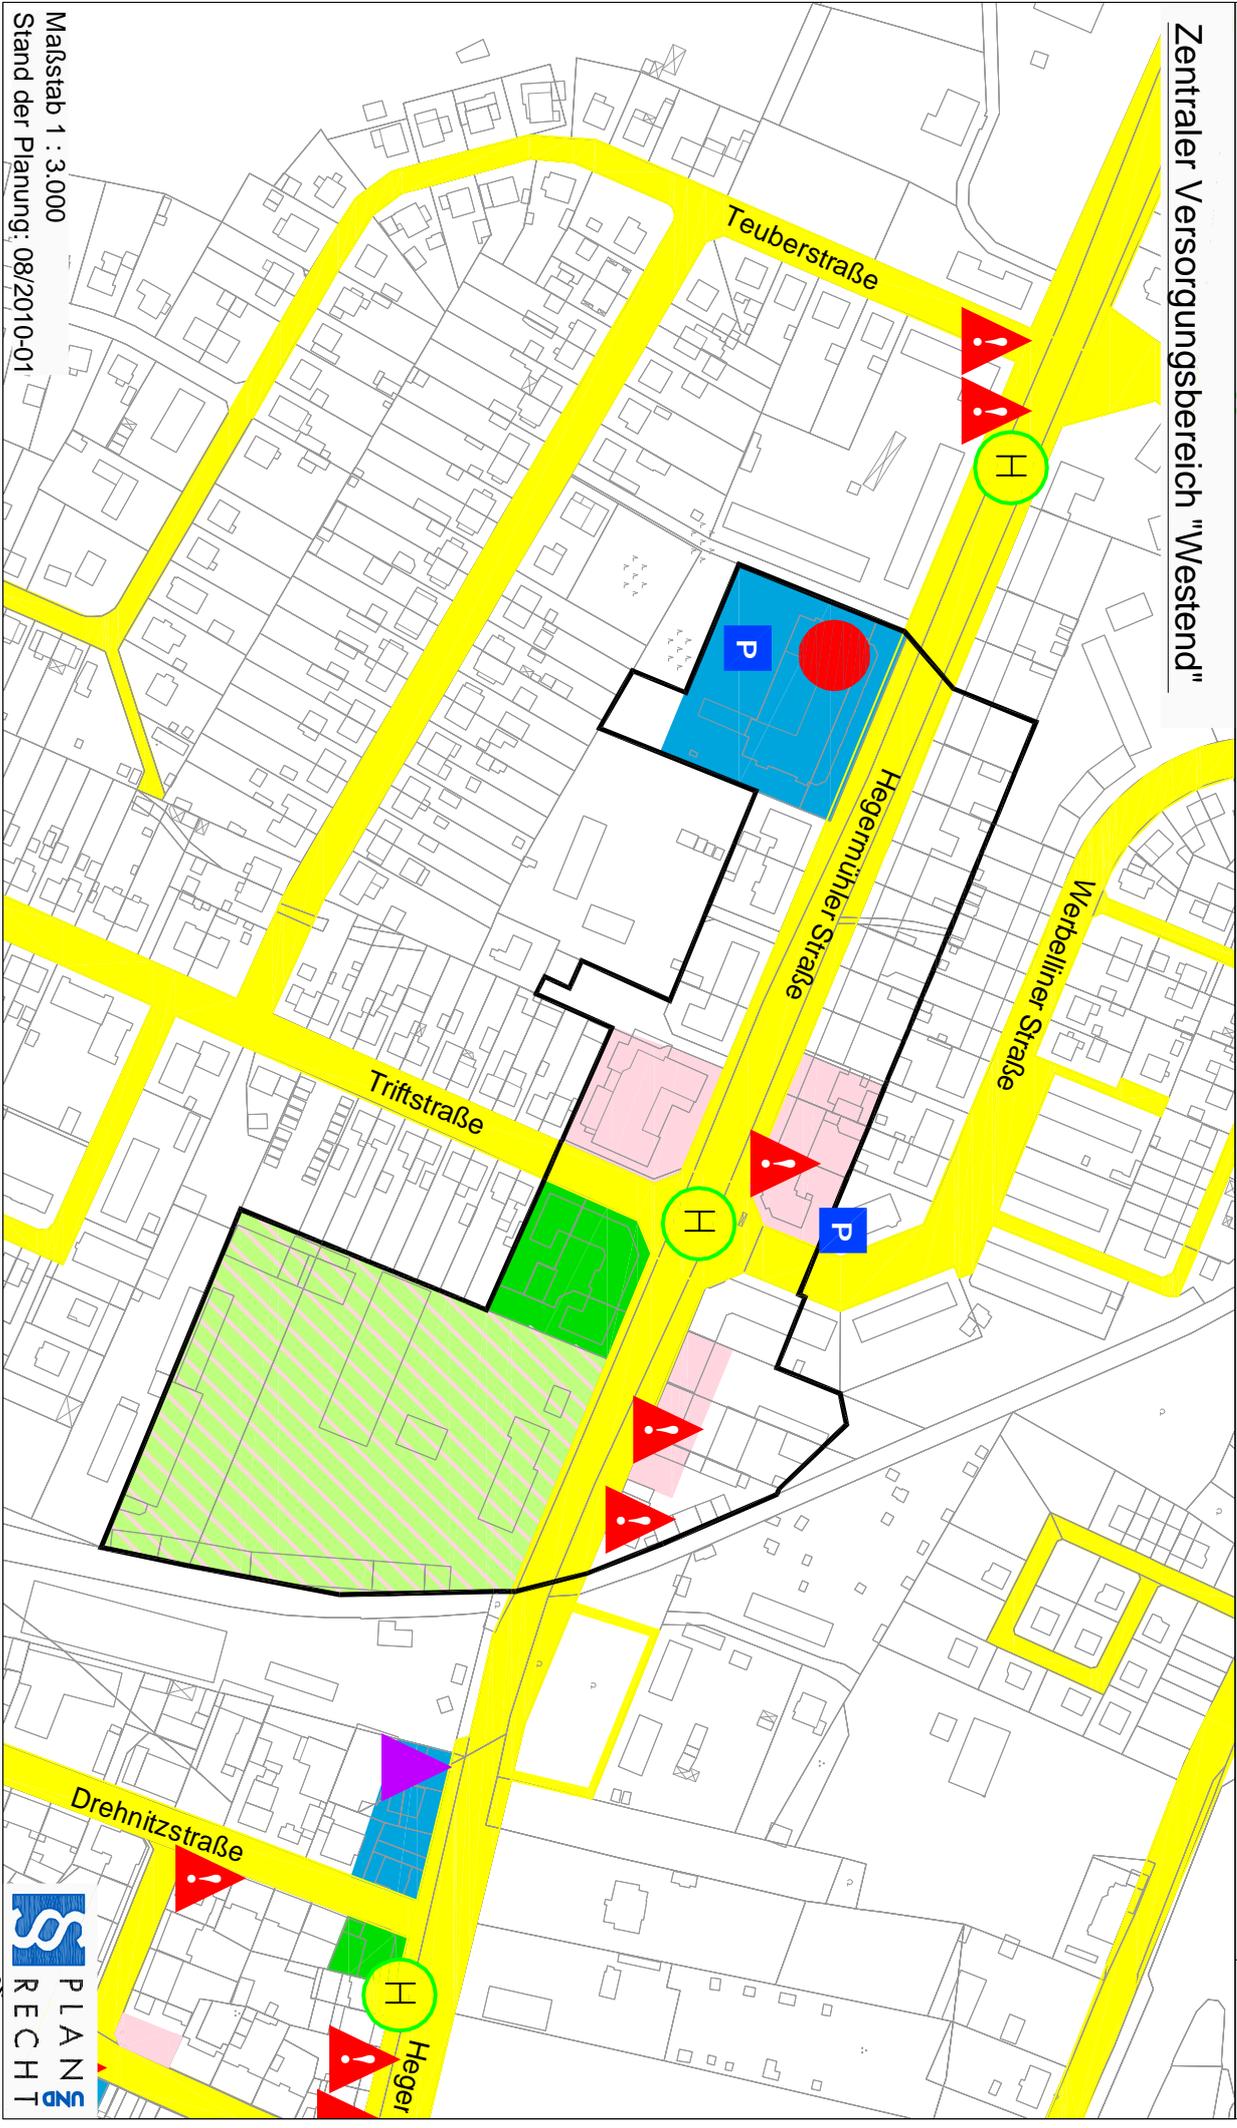

Maßstab 1 : 3.000
Stand der Planung: 08/2010-01