


**Darstellung der zentralen Versorgungsbereiche und ergänzenden Einzelhandelsstandorte**

Zentraler Versorgungsbereich "Brandenburgisches Viertel"

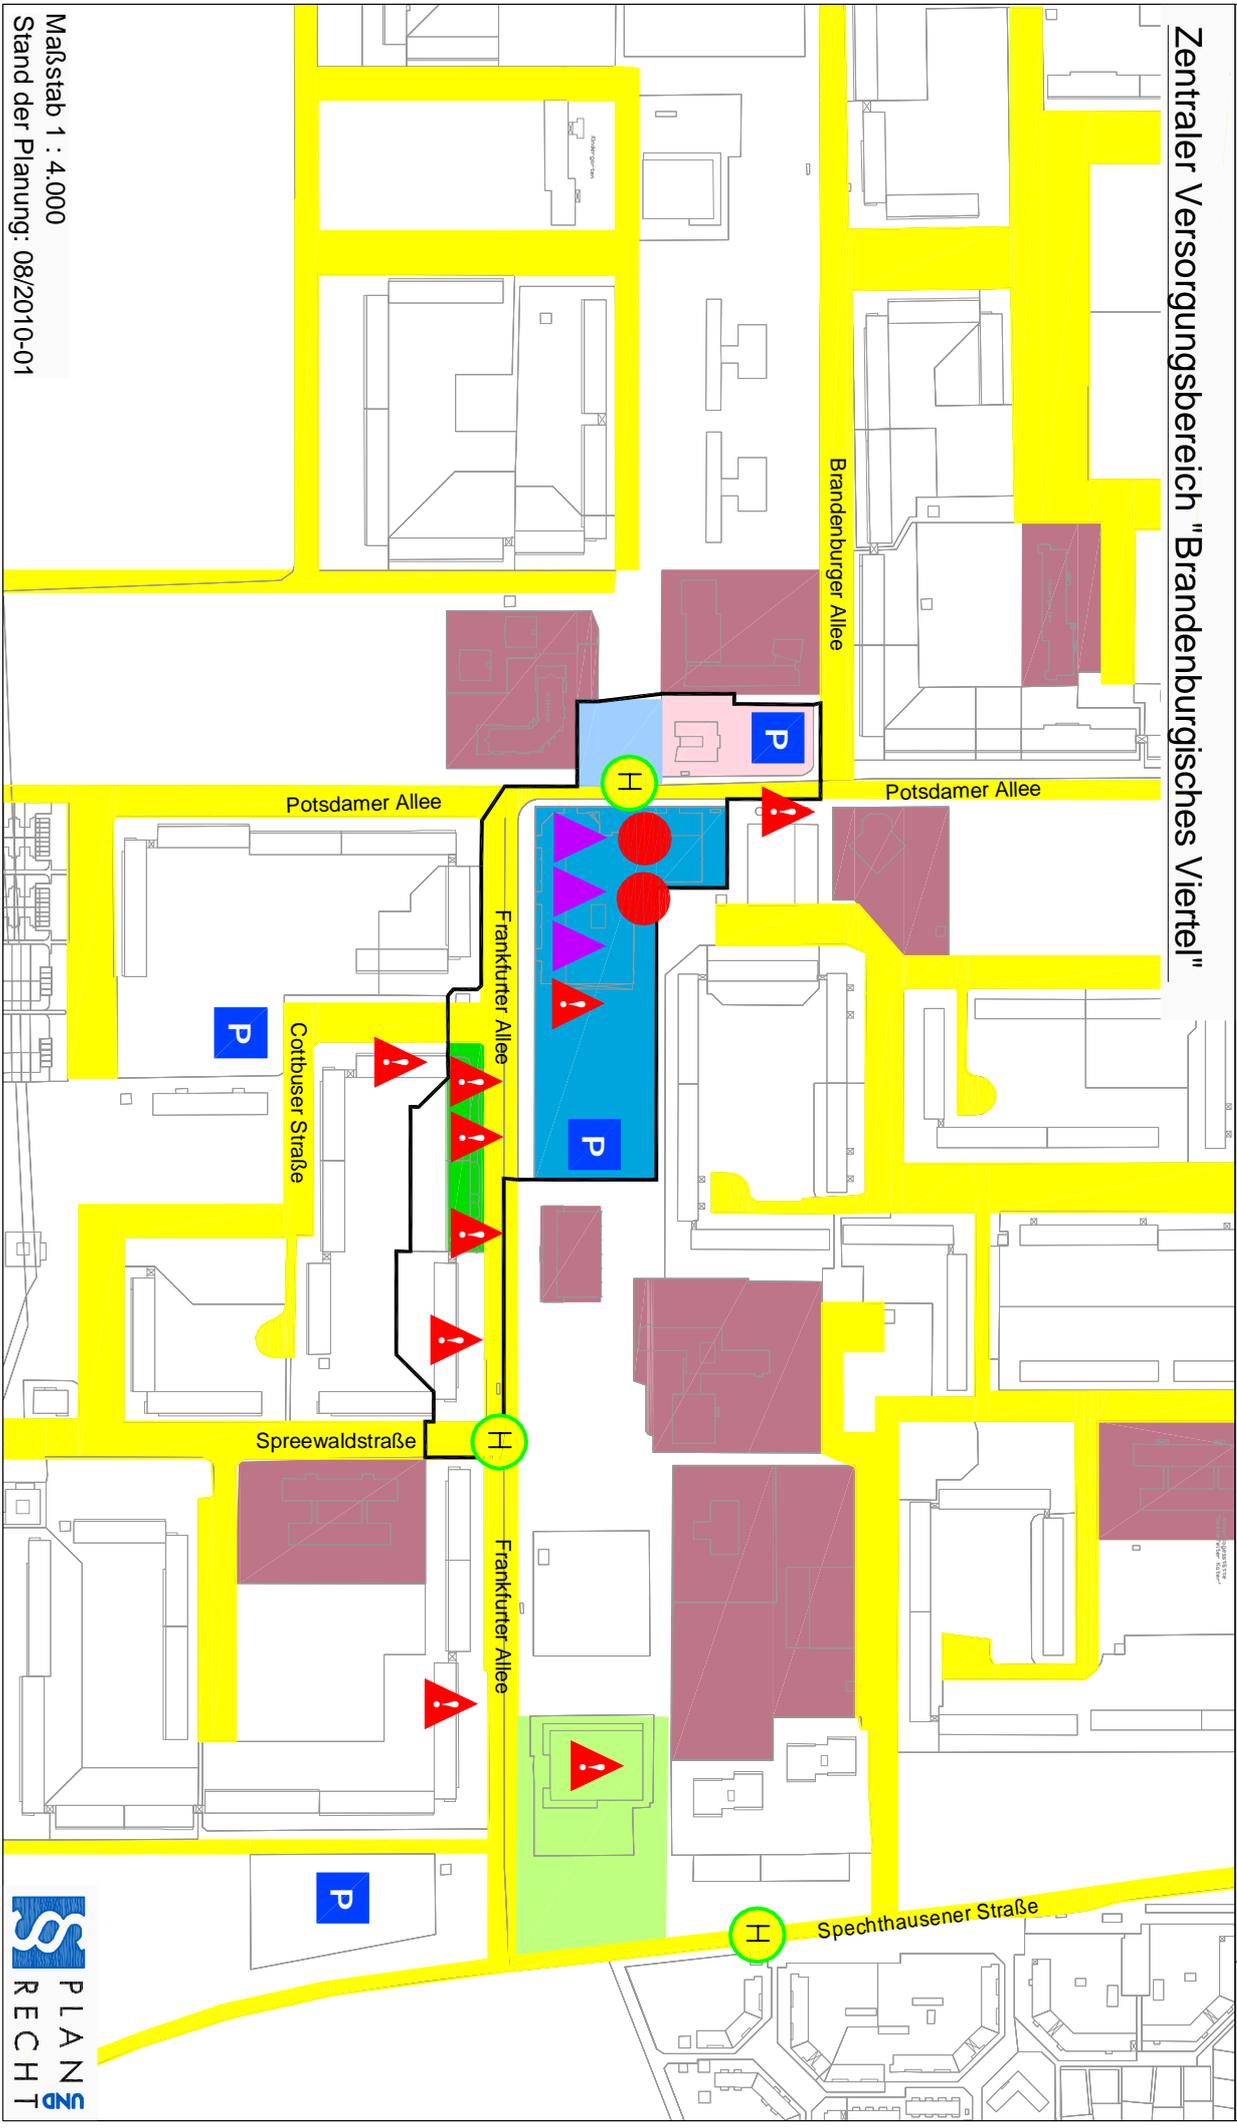

Maßstab 1 : 4.000  
Stand der Planung: 08/2010-01