


Darstellung der zentralen Versorgungsbereiche und ergänzenden Einzelhandelsstandorte

Ergänzende Einzelhandelsstandorte "Leibnizviertel"

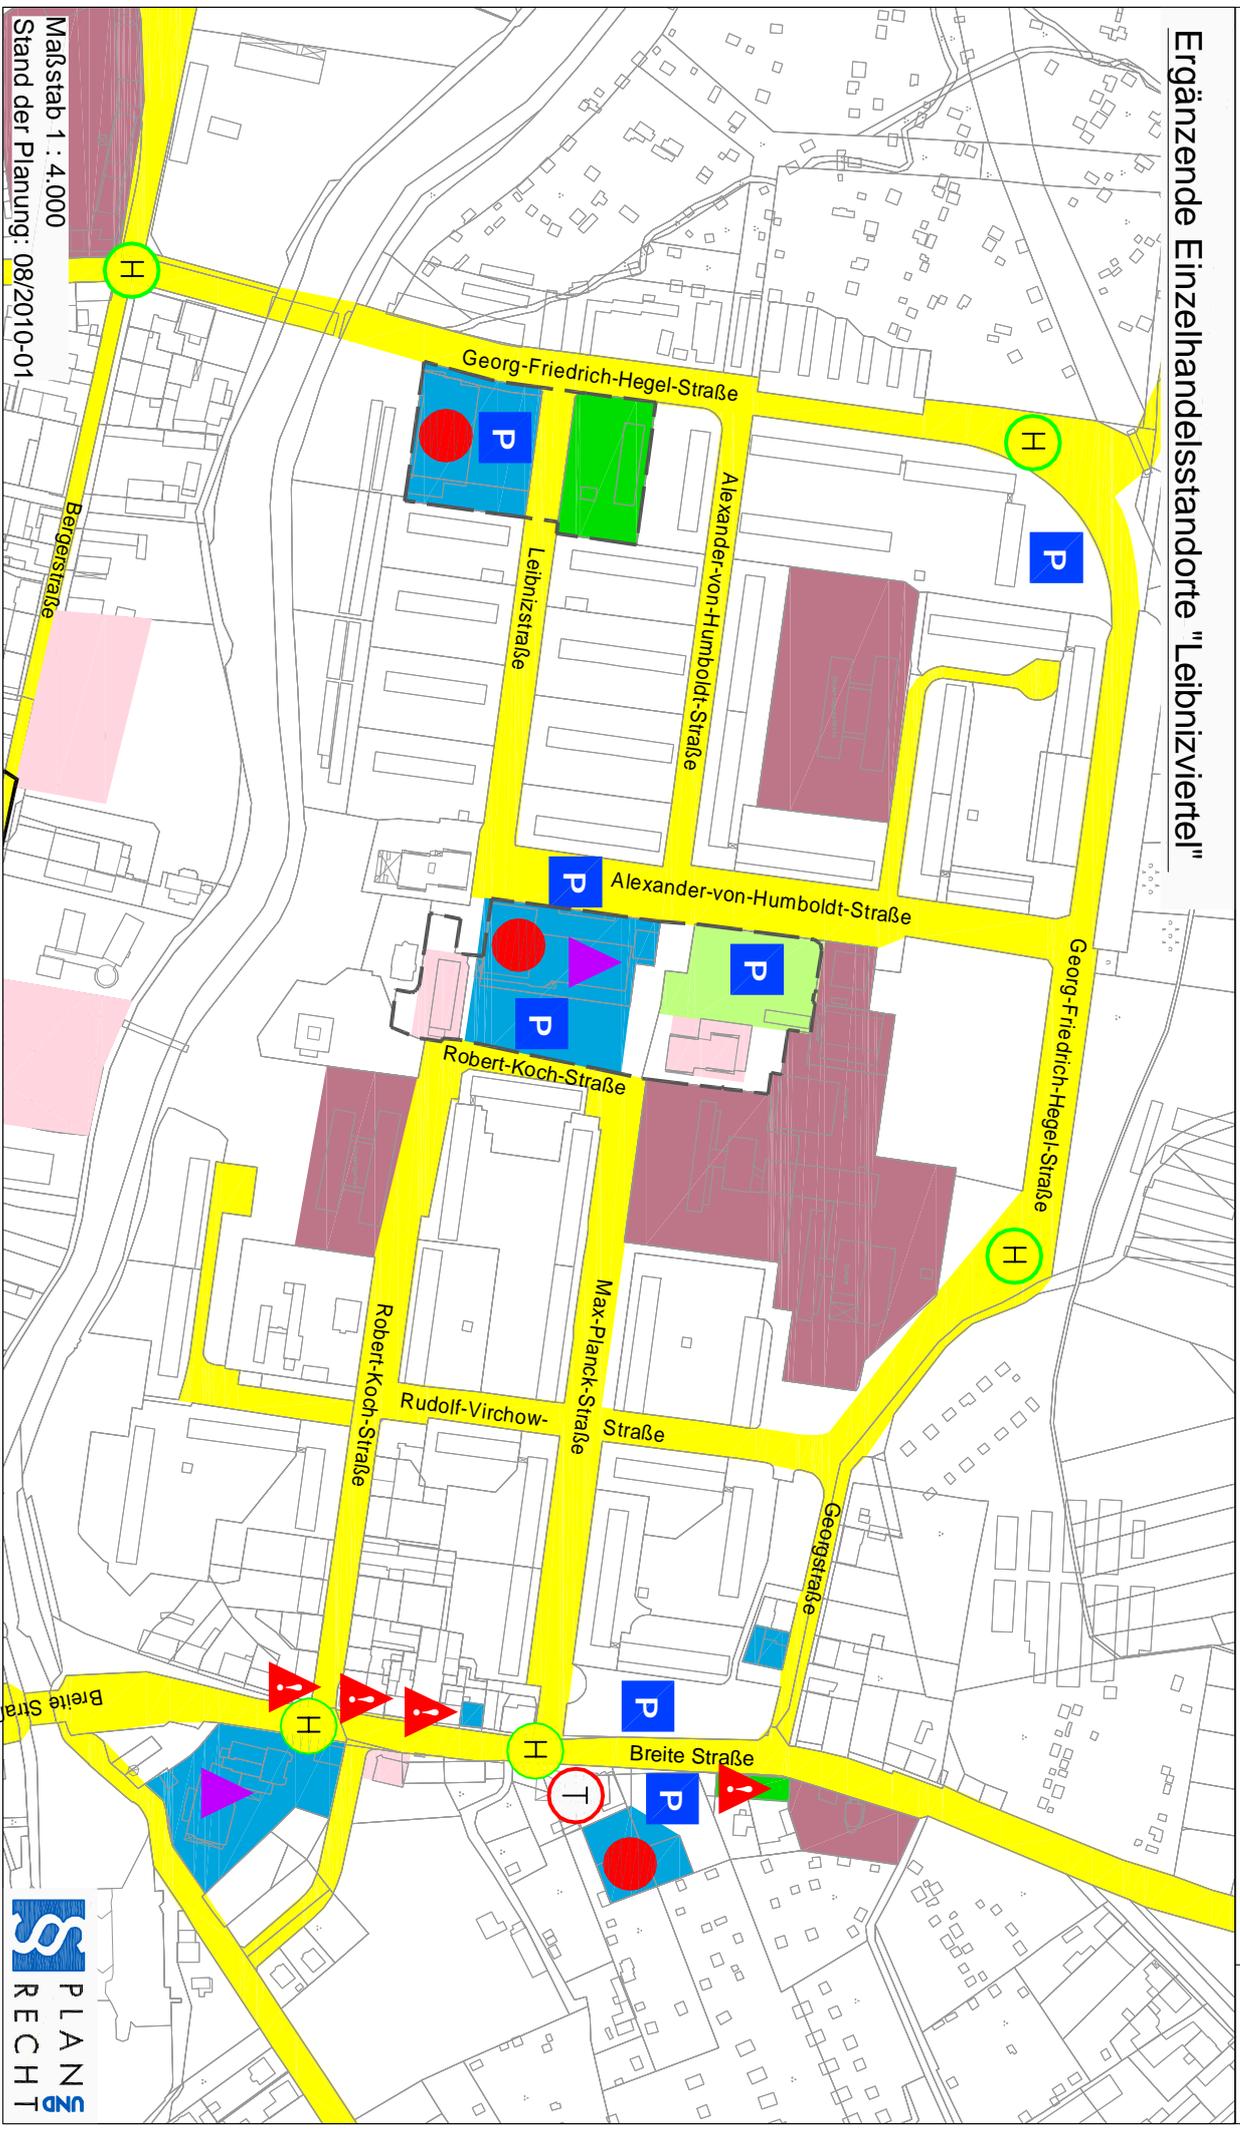

Maßstab 1 : 4.000
Stand der Planung: 08/2010-01