


Darstellung der zentralen Versorgungsbereiche und ergänzenden Einzelhandelsstandorte

Ergänzende Einzelhandelsstandorte "Ostend"

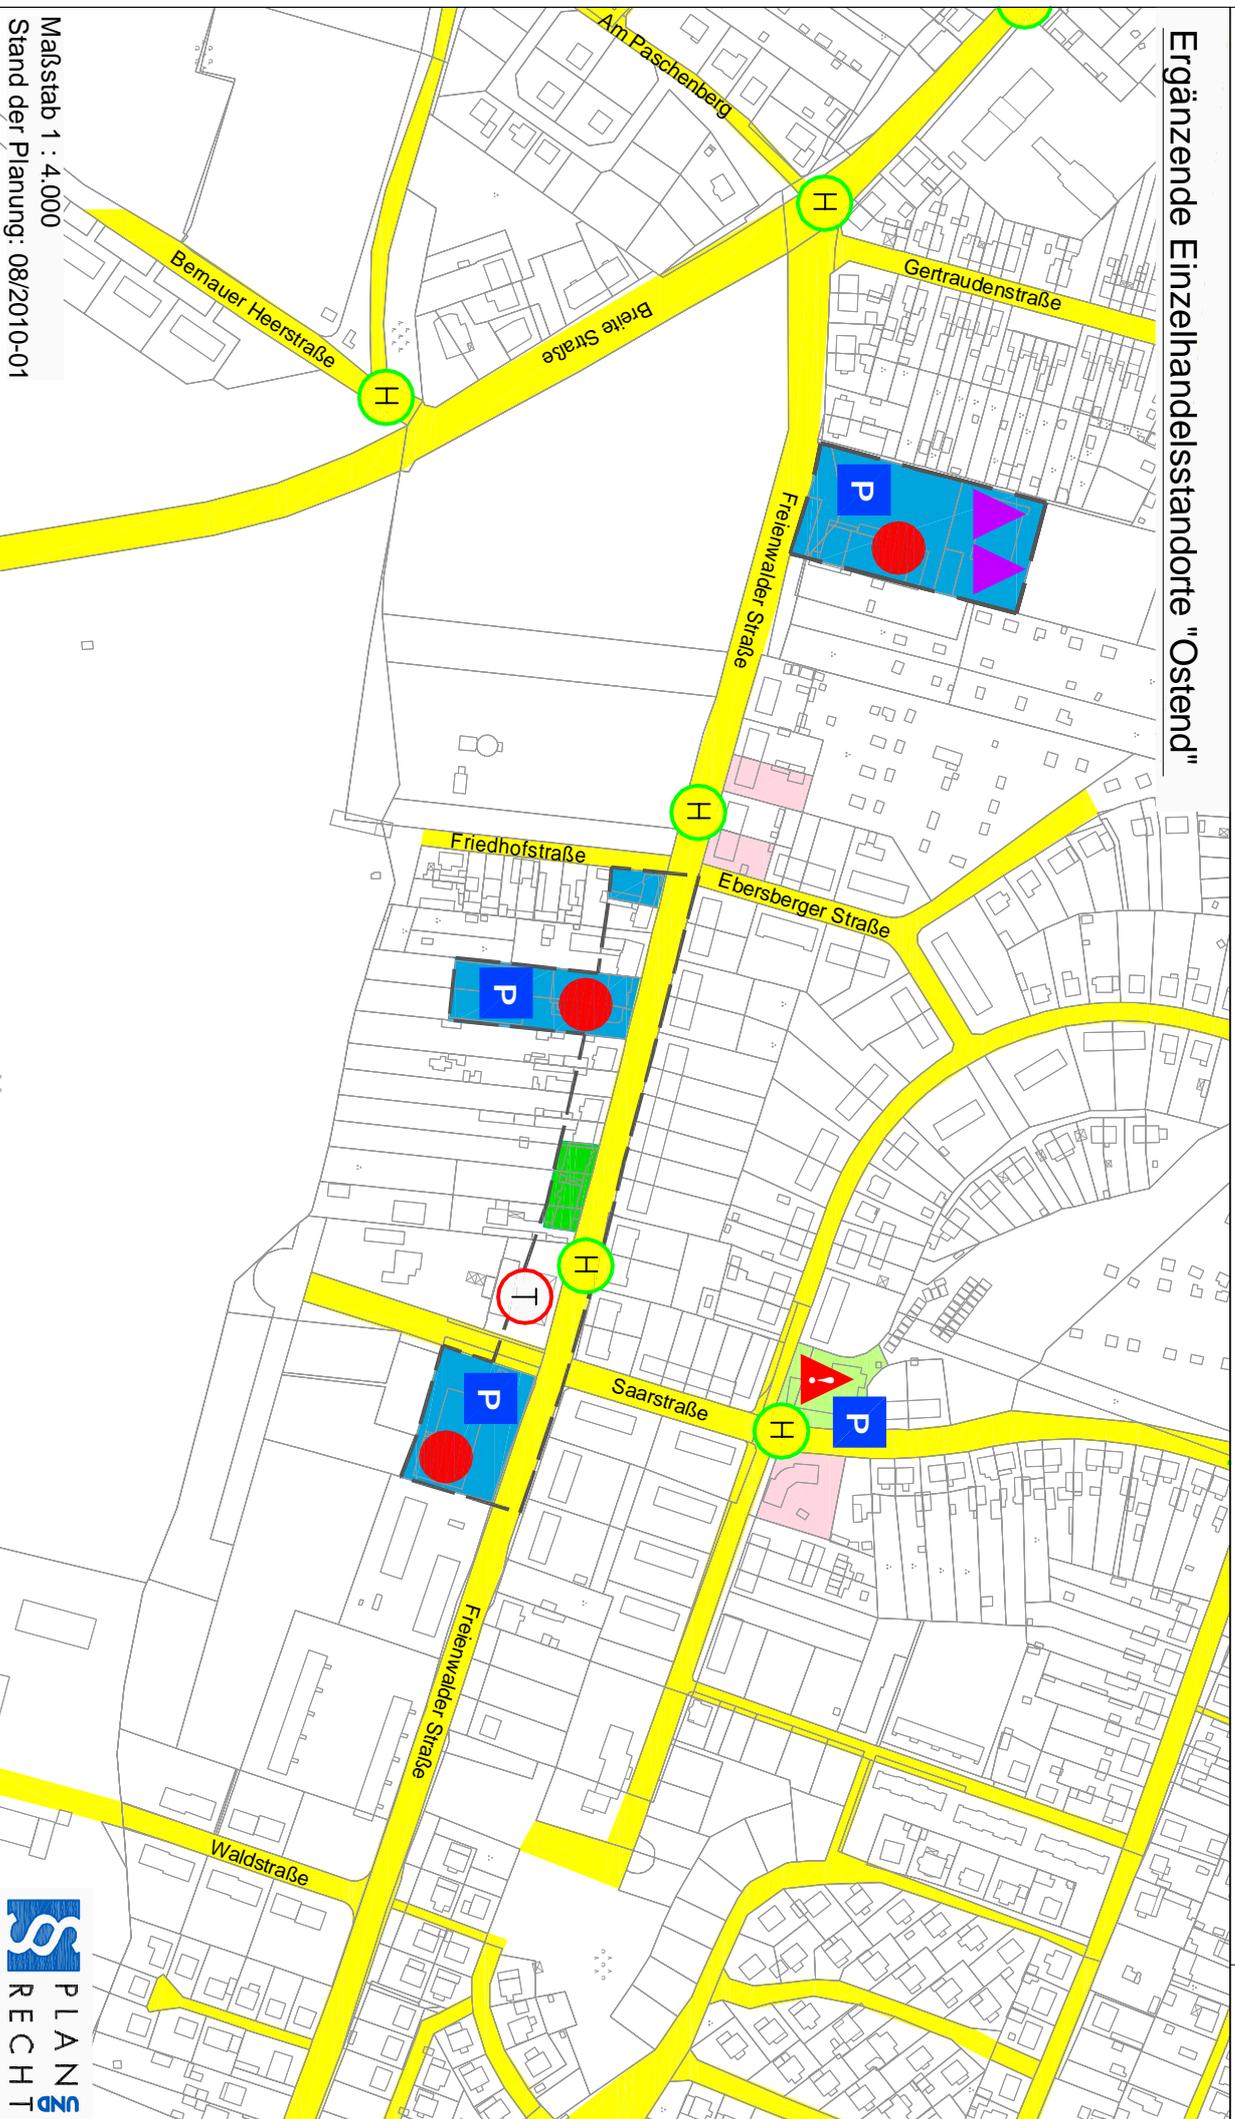

Maßstab 1 : 4.000  
Stand der Planung: 08/2010-01