


Anlage 1 zur Beschlussvorlage Bebauungsplan Nr. 110/2

- erneuter Aufstellungsbeschluss

zur ABPU - Sitzung am 05.10.2010

zur StVV - Sitzung am 28.10.2010

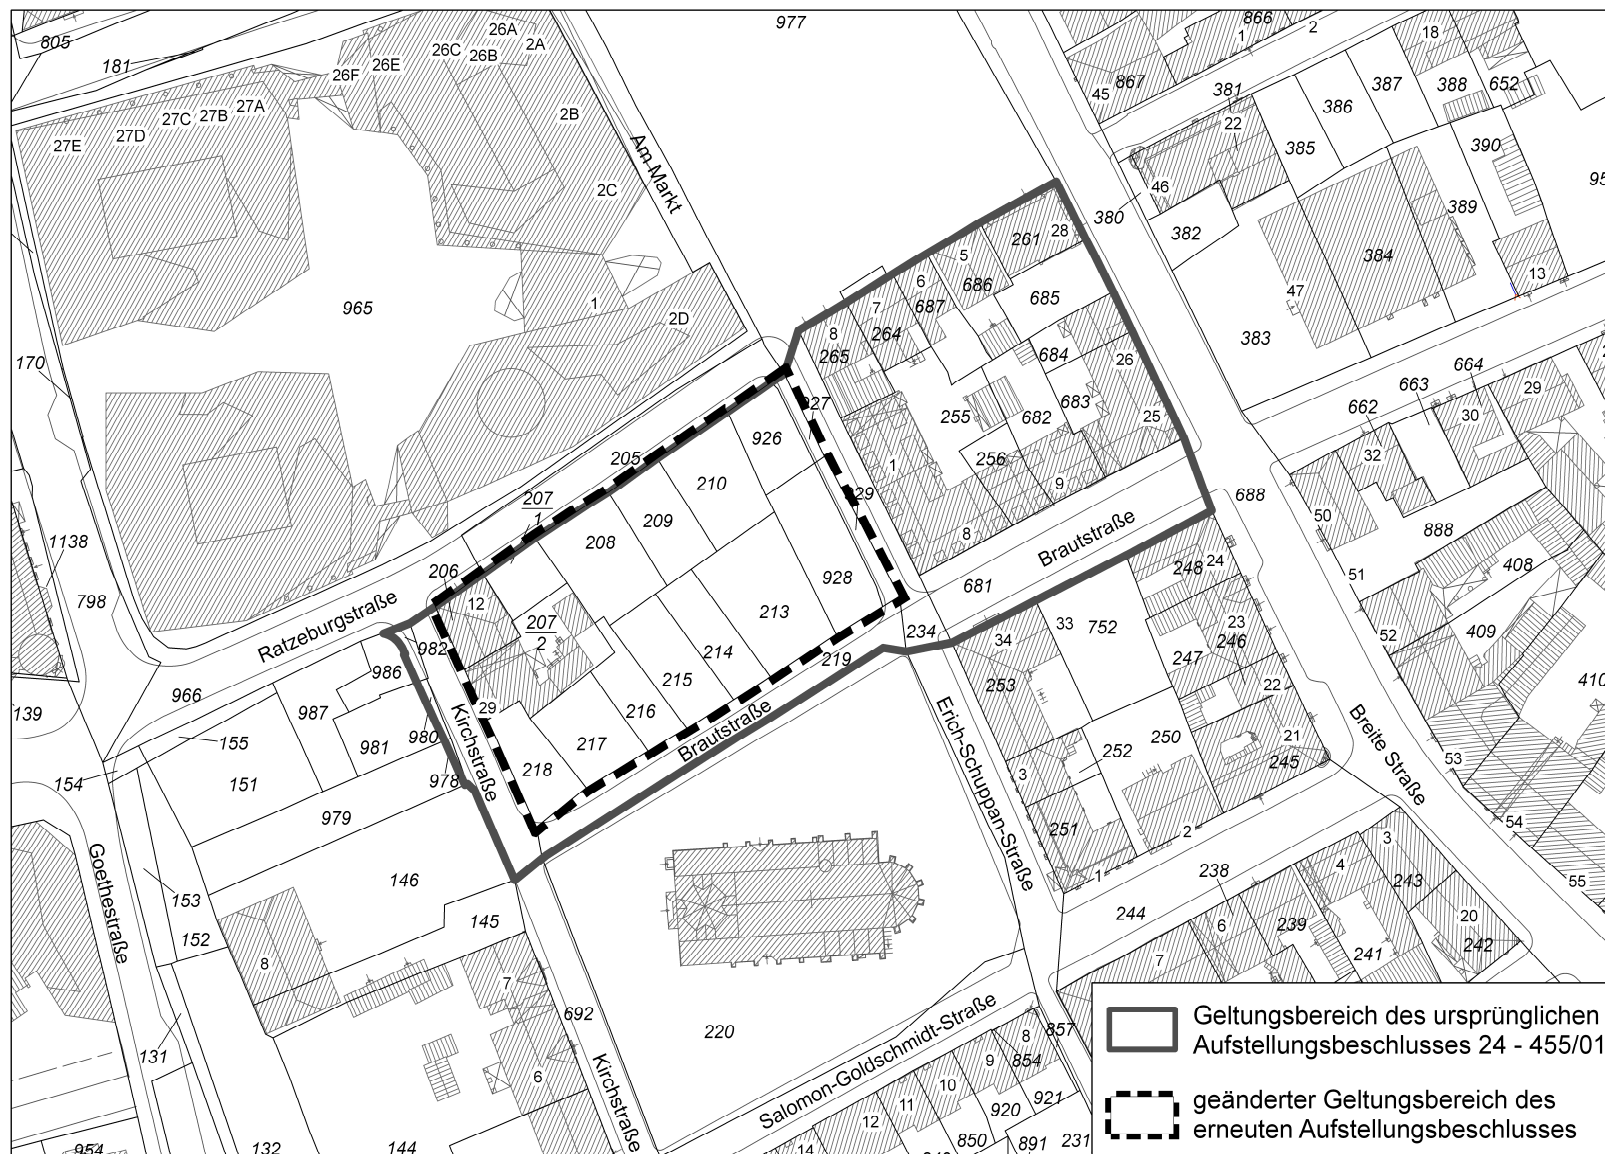

Übersichtsplan (unmaßstäblich)

Bebauungsplan Nr. 110/2 „Brautstraße - Kirchenhang“