Anlage 4 zur BV/0319/2026

Regelquerschnitt 02

Abschnitt Station 0+040 bis 0+380 Bau-km

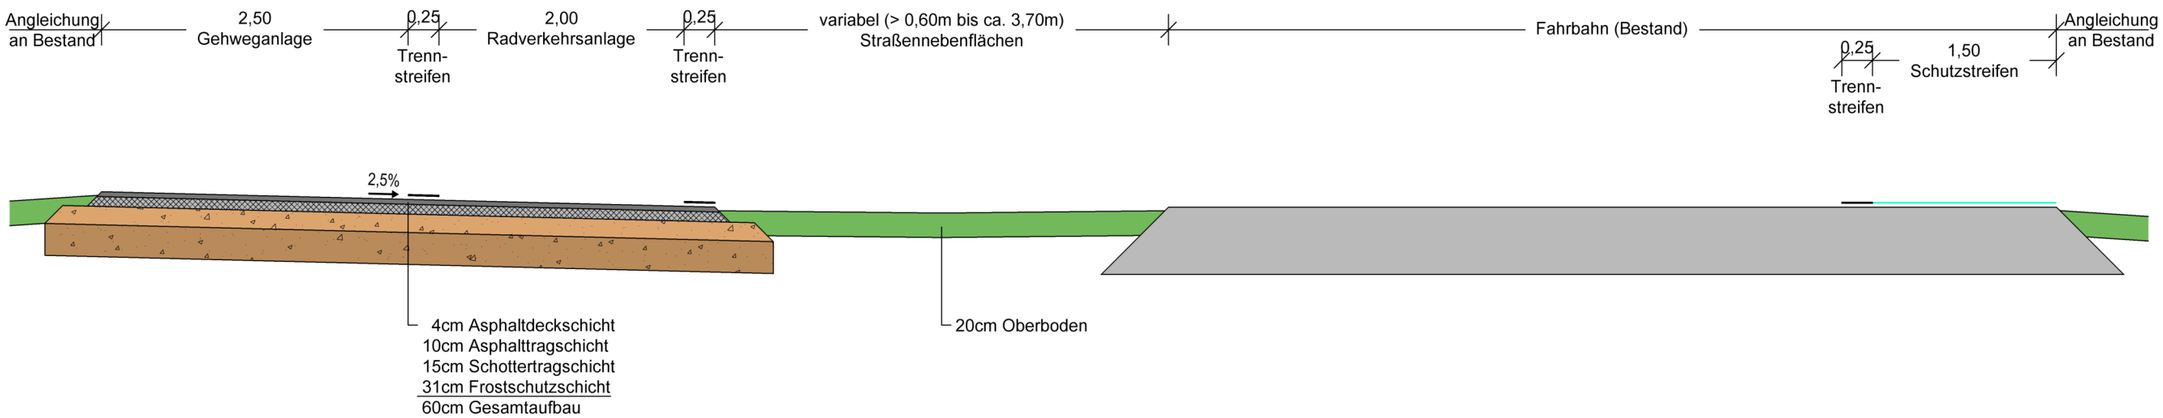

Regelquerschnitt 01

Abschnitt Station 0+220 bis 0+673 Bau-km

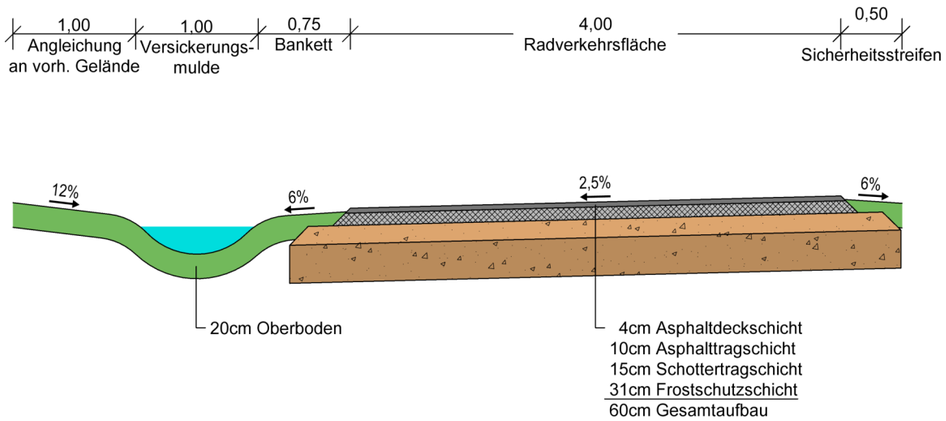

Nr.	Art der Änderung		Datum	Zeichen
		bearbeitet	08.01.2026	St. Grohs
		gezeichnet	08.01.2026	St. Gerth
		geprüft: Geschäftsführer	U. Grohs	

Vor-/ Entwurfsplanung

Ingenieurbüro für Bauplanung GmbH Eberswalde

Brunnenstraße 4
16225 Eberswalde

Stadt Eberswalde
Tiefbauamt
Breite Straße 40
16225 Eberswalde

Unterlage: 6
Blatt Nr.: 1

geprüft:

Stadt Eberswalde

Verkehrsanlage Südroute
von der Schönholzer Straße bis zur Prignitzer Straße
in 16227 Eberswalde

Regelquerschnitte

Maßstab: 1 : 50

Vermessungsbüro Kühne
Dipl.-Ing. Christoph Kühne/ÖbVI
Schloßgutsiedlung 2
16244 Schorfheide OT Finowfurt
Telefon: 03335 - 32 57 80
Telefax: 03335 - 32 57 82
E-Mail: kontakt@vermessung-kuehne.de
Website: www.vermessung-kuehne.de

Höhenbezug DHHN 2016

Lagebezug ETRS 89