


Anlage 3 zur Beschlussvorlage Schließung des Friedhofes Kupferhammer, Stilllegung von Teilfläche
der Friedhöfe Waldfriedhof Eberswalde und Friedhof Finow, Biesenthaler Straße
für den Finanzausschuss am 07.10.2010
für den Hauptausschuss am 21.10.2010
für die Stadtverordnetenversammlung am 28.10.2010

Engel DB AG

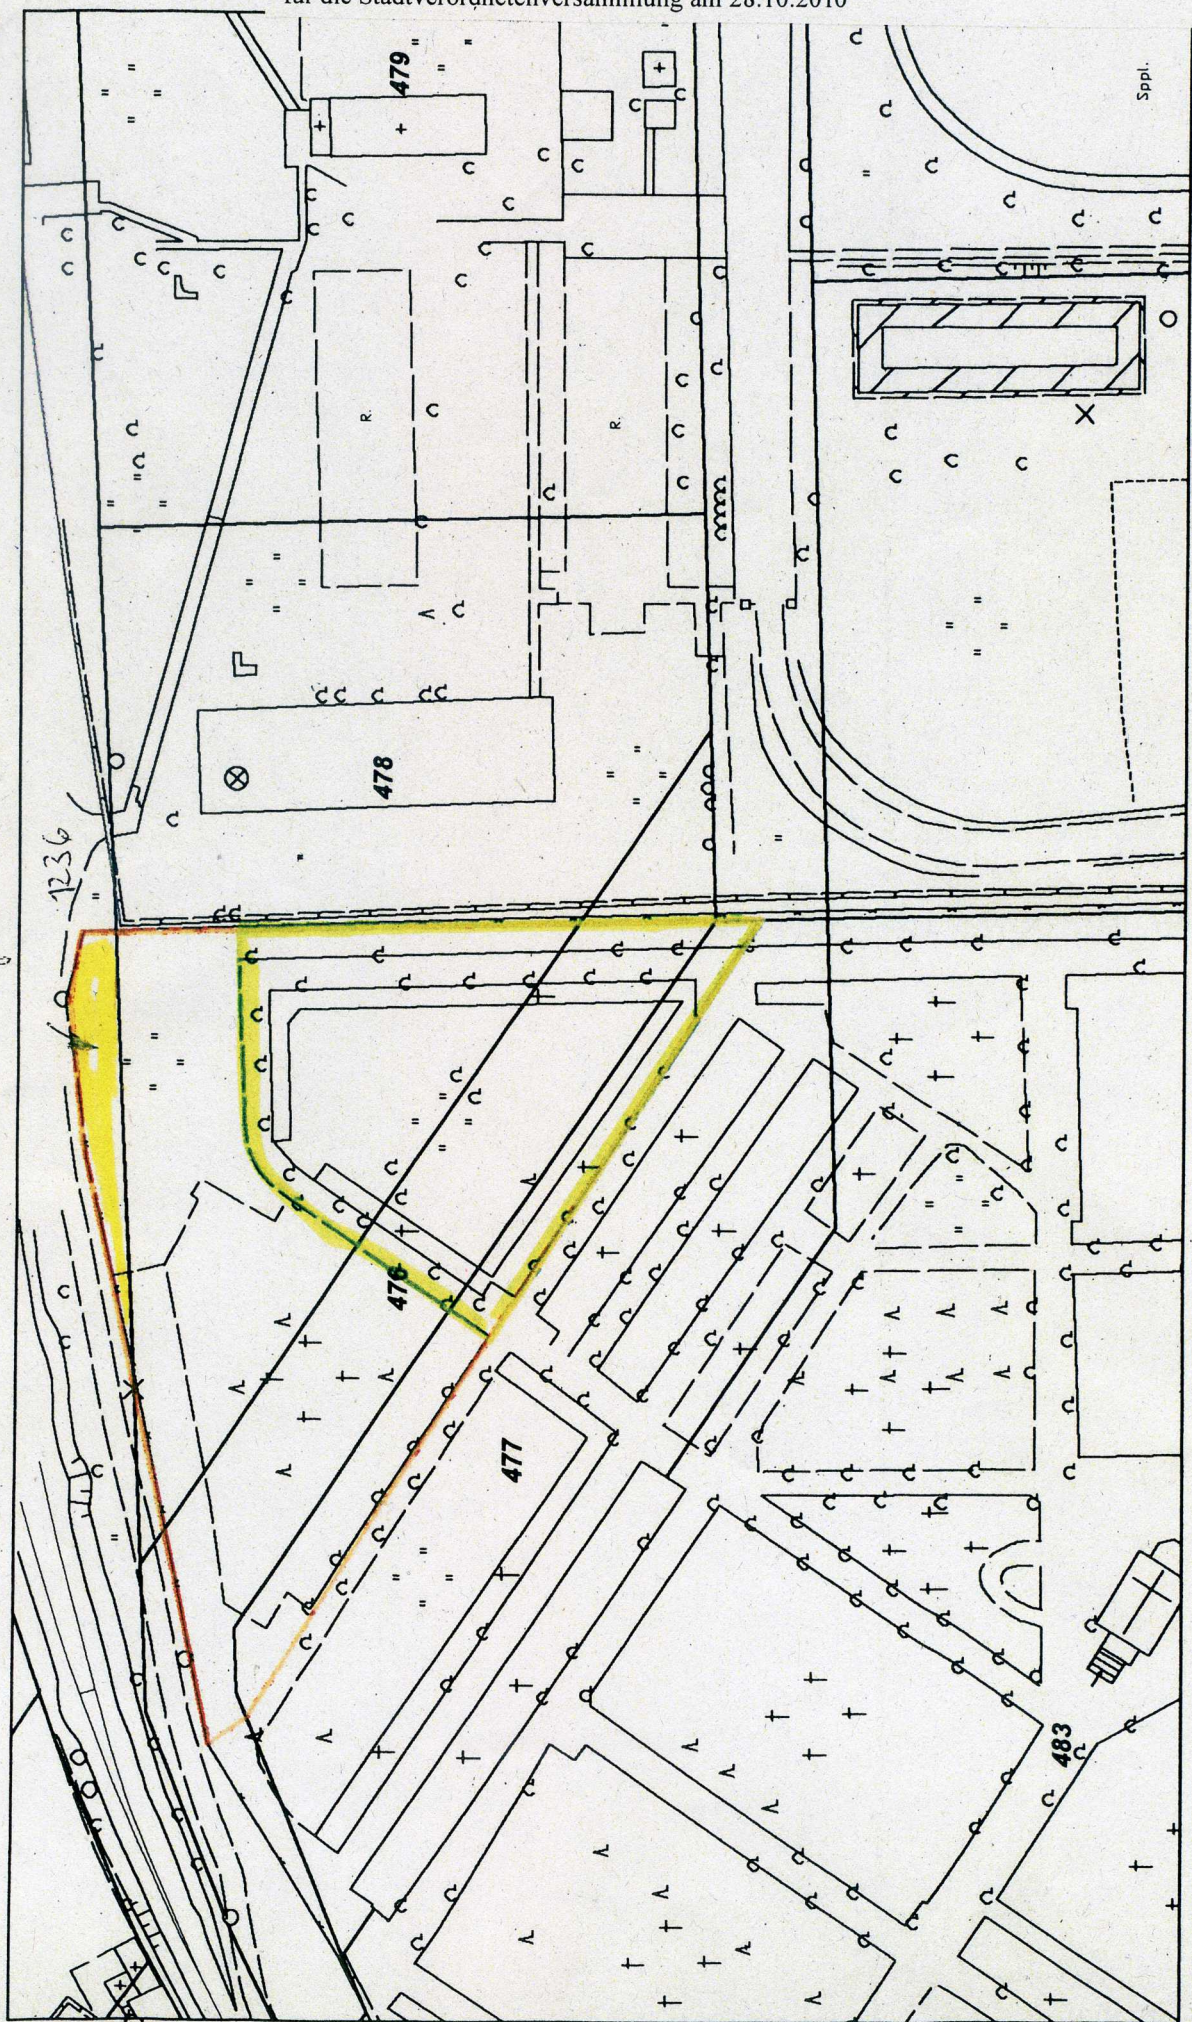

ca. 5346 qm
ca. 2463 qm

Friedhof Biesenthaler Straße