


# Stadt Eberswalde, Flächennutzungsplan 2010 - Entwurf

## Planzeichnung - Vorentwurf

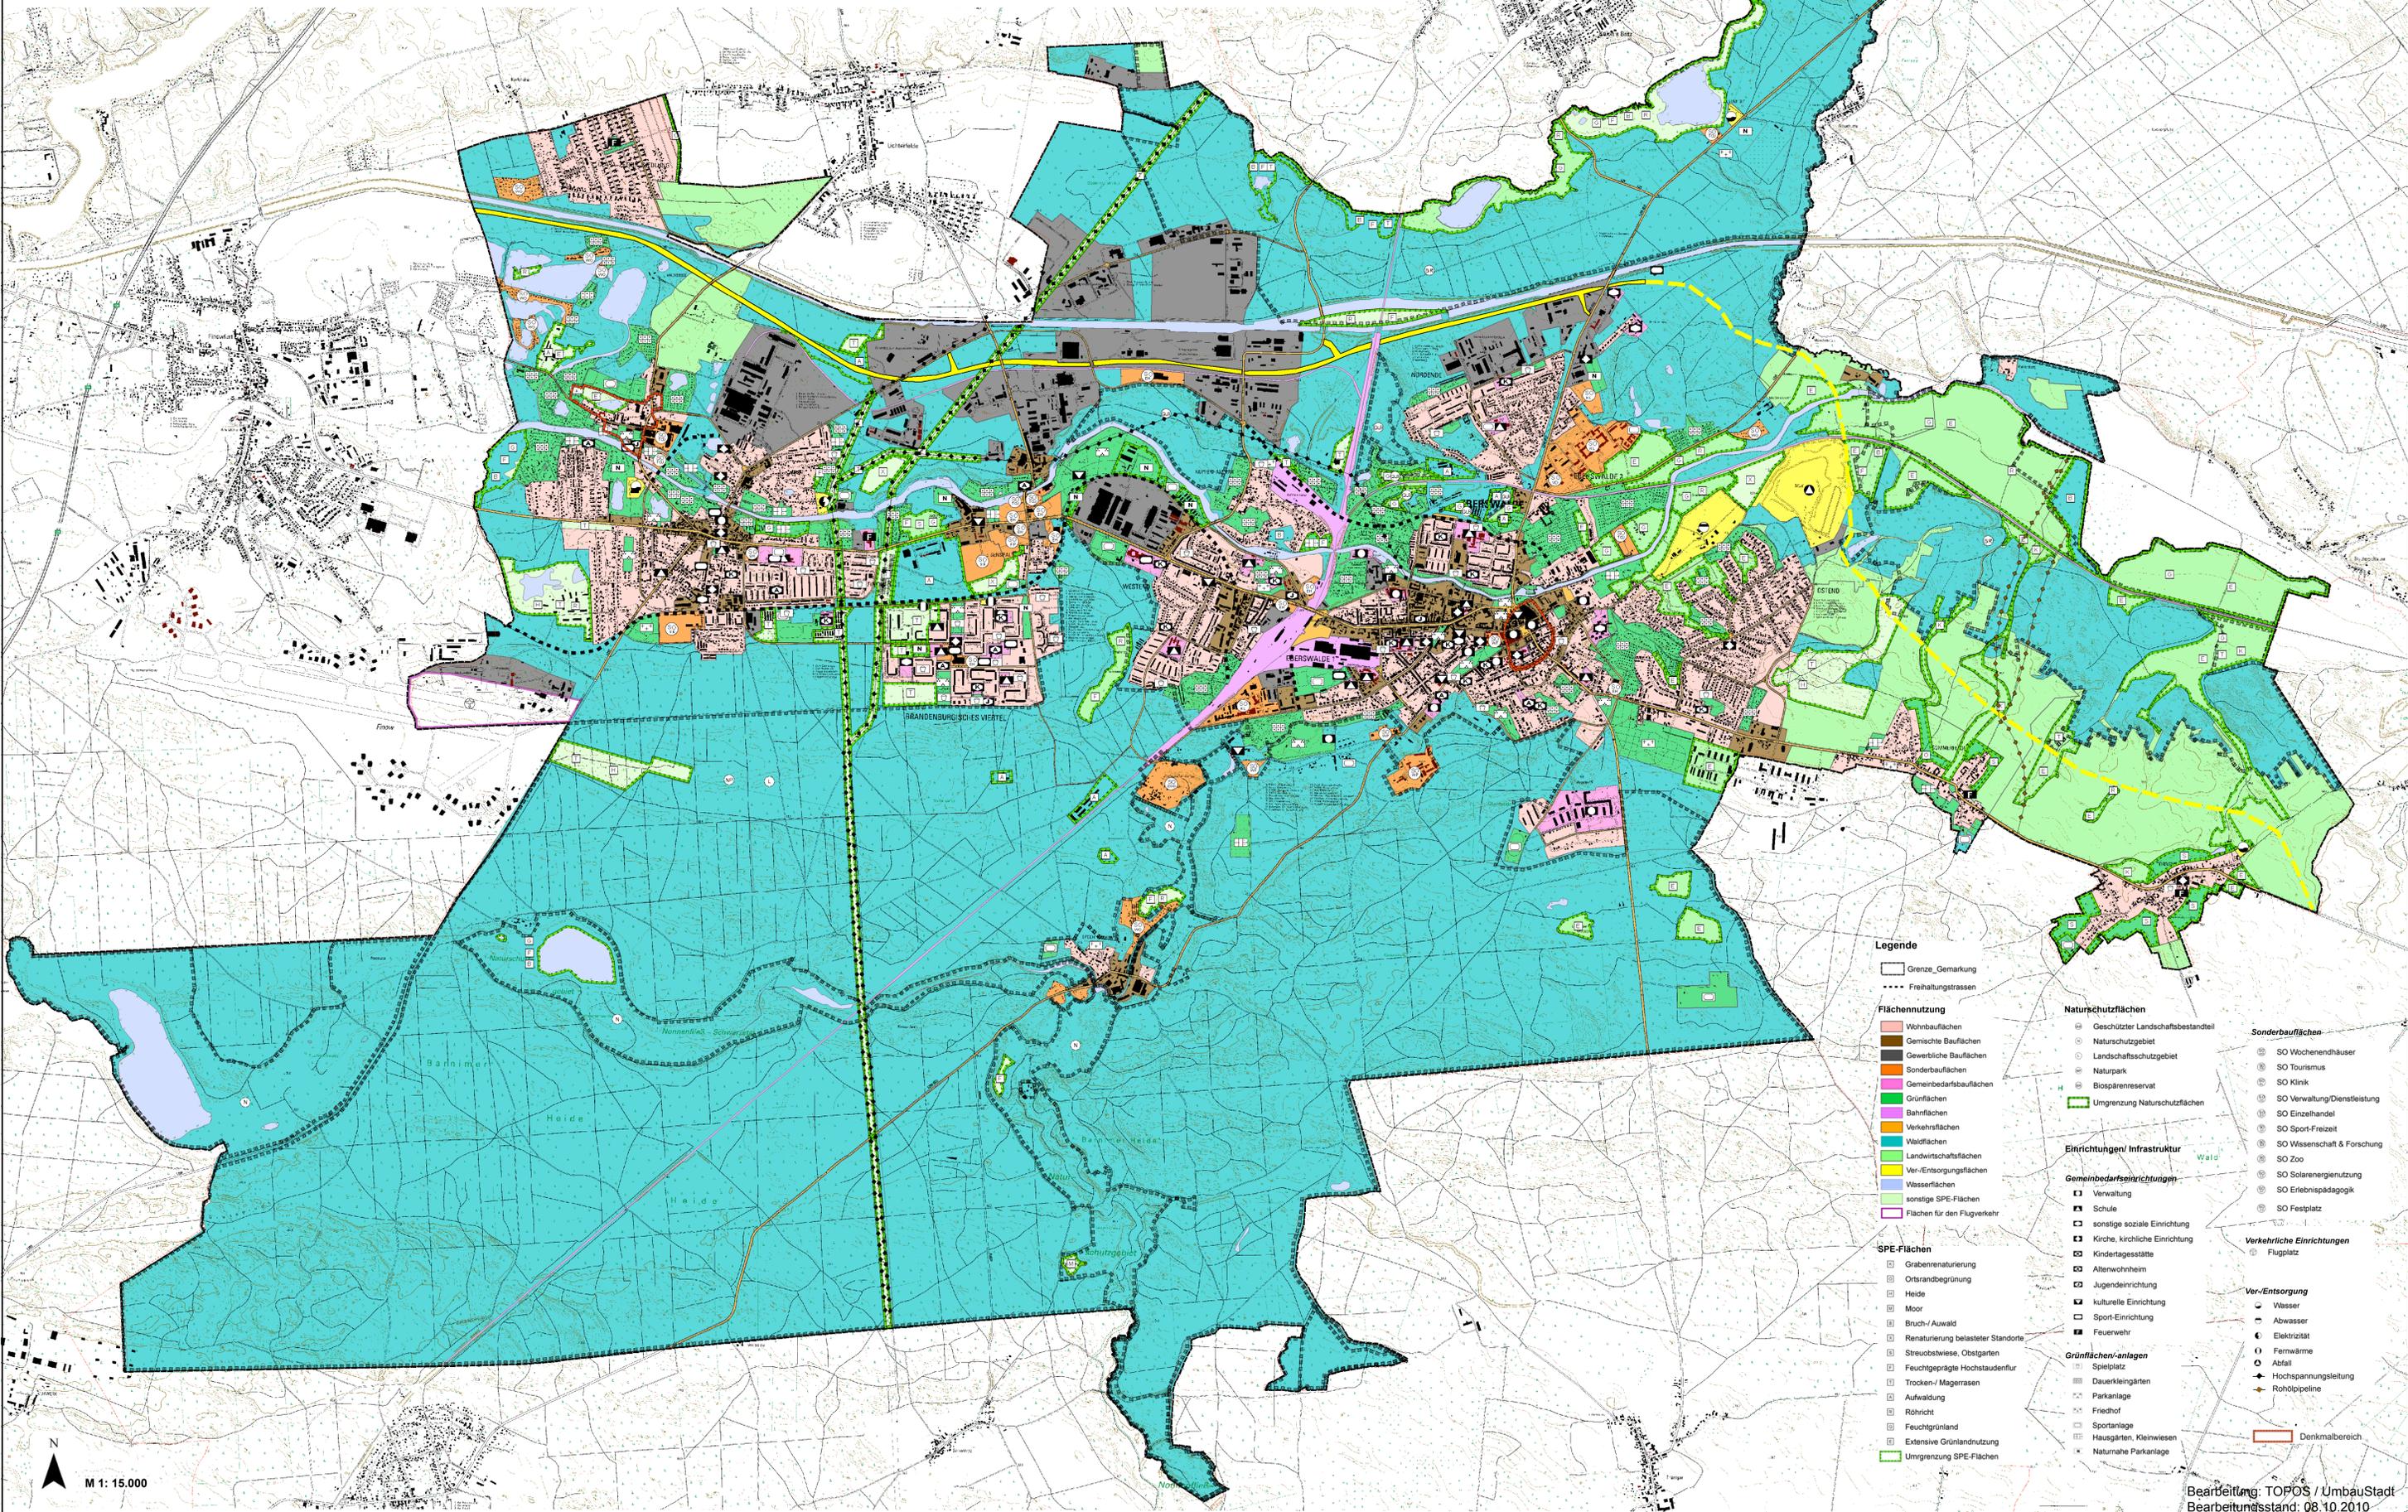

- Legende**
- Grenze\_Gemarkung
  - Freihaltungstrassen
- Flächennutzung**
- Wohnbauflächen
  - Gemischte Bauflächen
  - Gewerbliche Bauflächen
  - Sonderbauflächen
  - Gemeinbedarfsbauflächen
  - Grünflächen
  - Bahnflächen
  - Verkehrsflächen
  - Waldflächen
  - Landwirtschaftsflächen
  - Ver-/Entsorgungsflächen
  - Wasserflächen
  - sonstige SPE-Flächen
  - Flächen für den Flugverkehr
- SPE-Flächen**
- Grabenrenaturierung
  - Ortsrandbegrünung
  - Heide
  - Moor
  - Bruch-/Auwald
  - Renaturierung belasteter Standorte
  - Streuobstwiese, Obstgarten
  - Feuchtgeprägte Hochstaudenflur
  - Trocken-/Magerrasen
  - Aufwaldung
  - Röhricht
  - Feuchtgrünland
  - Extensive Grünlandnutzung
  - Umgrenzung SPE-Flächen
- Naturschutzflächen**
- Geschützter Landschaftsbestandteil
  - Naturschutzgebiet
  - Landschaftsschutzgebiet
  - Naturpark
  - Biosphärenreservat
  - Umgrenzung Naturschutzflächen
- Einrichtungen/ Infrastruktur**
- Gemeinbedarfsanlagen**
- Verwaltung
  - Schule
  - sonstige soziale Einrichtung
  - Kirche, kirchliche Einrichtung
  - Kindertagesstätte
  - Altenwohnheim
  - Jugendeinrichtung
  - kulturelle Einrichtung
  - Sport-Einrichtung
  - Feuerwehr
- Grünflächen-/anlagen**
- Spielplatz
  - Dauerkleingärten
  - Parkanlage
  - Friedhof
  - Sportanlage
  - Hausgärten, Kleinwiesen
  - Naturnahe Parkanlage
- Sonderbauflächen**
- SO Wochenendhäuser
  - SO Tourismus
  - SO Klinik
  - SO Verwaltung/Dienstleistung
  - SO Einzelhandel
  - SO Sport-Freizeit
  - SO Wissenschaft & Forschung
  - SO Zoo
  - SO Solarenergienutzung
  - SO Erlebnispädagogik
  - SO Festplatz
- Verkehrliche Einrichtungen**
- Flugplatz
- Ver-/Entsorgung**
- Wasser
  - Abwasser
  - Elektrizität
  - Fernwärme
  - Abfall
  - Hochspannungsleitung
  - Rohrleitungen
- Denkmalbereich**

M 1: 15.000