


Stadt Eberswalde, Flächennutzungsplan 2010 - Vorentwurf


Beikarte 2: Wohnbauflächen

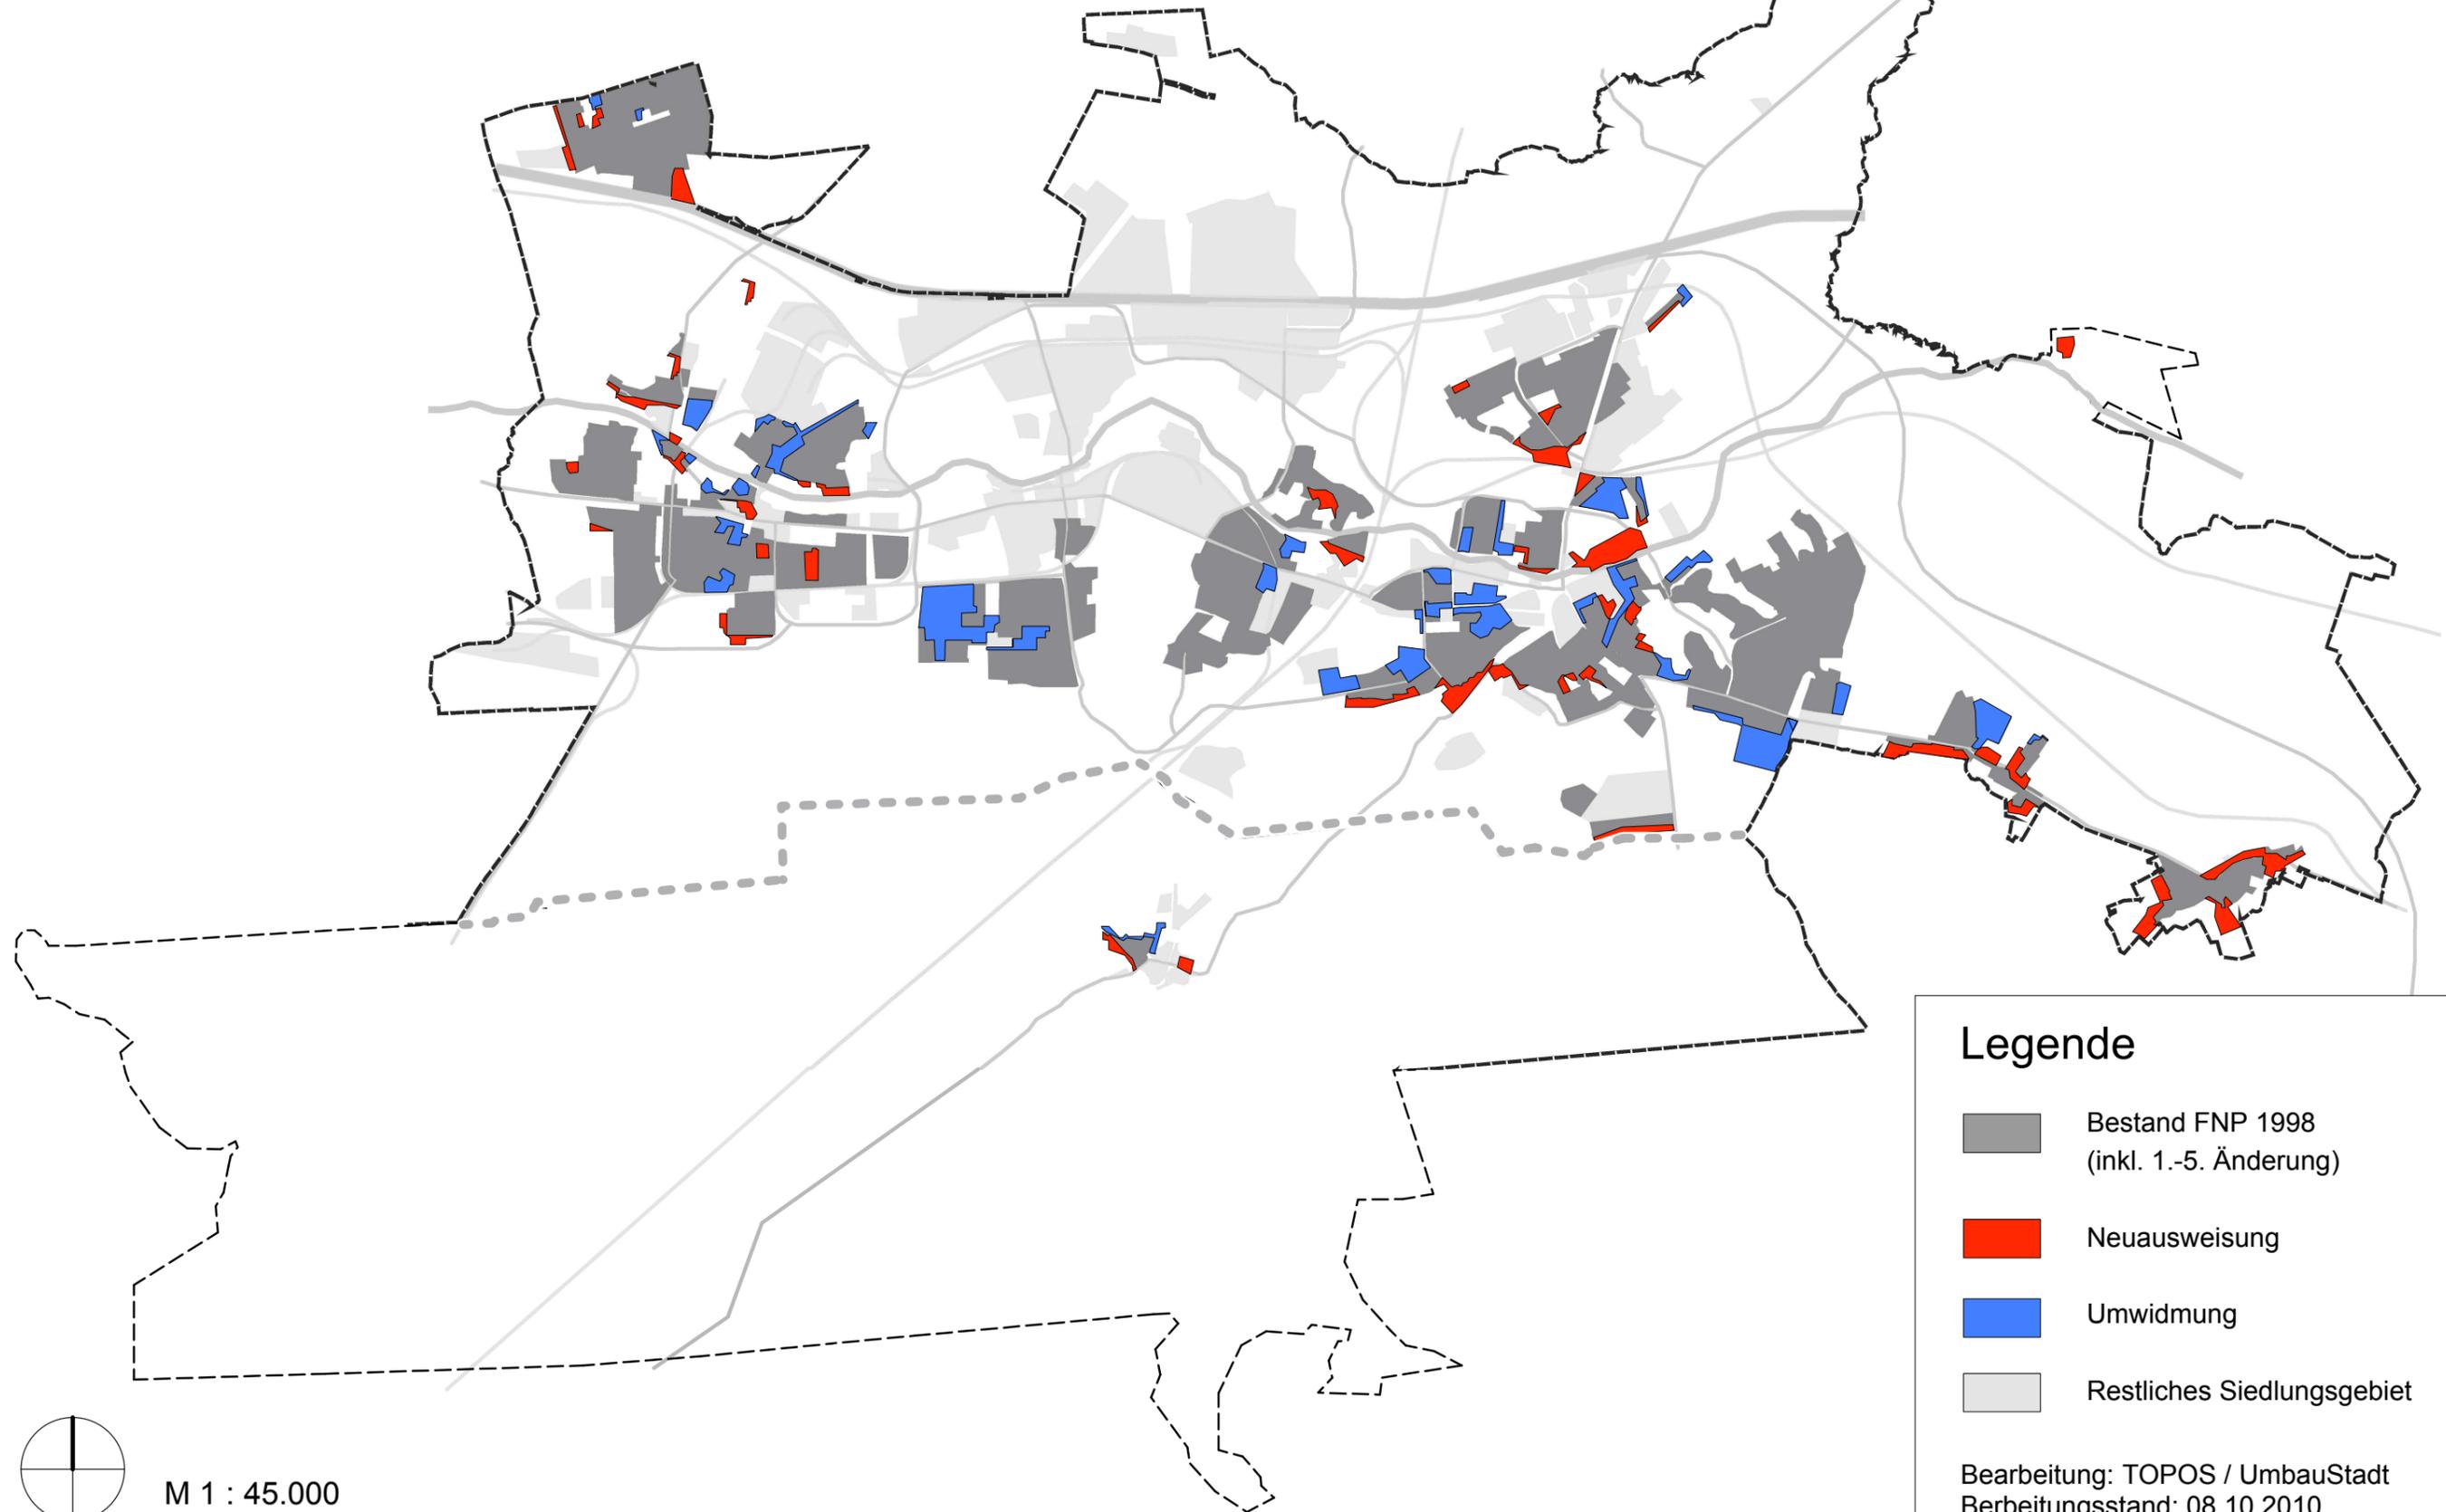

Legende

-  Bestand FNP 1998 (inkl. 1.-5. Änderung)
-  Neuausweisung
-  Umwidmung
-  Restliches Siedlungsgebiet

Bearbeitung: TOPOS / UmbauStadt
Berbeitungsstand: 08.10.2010

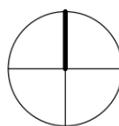 M 1 : 45.000