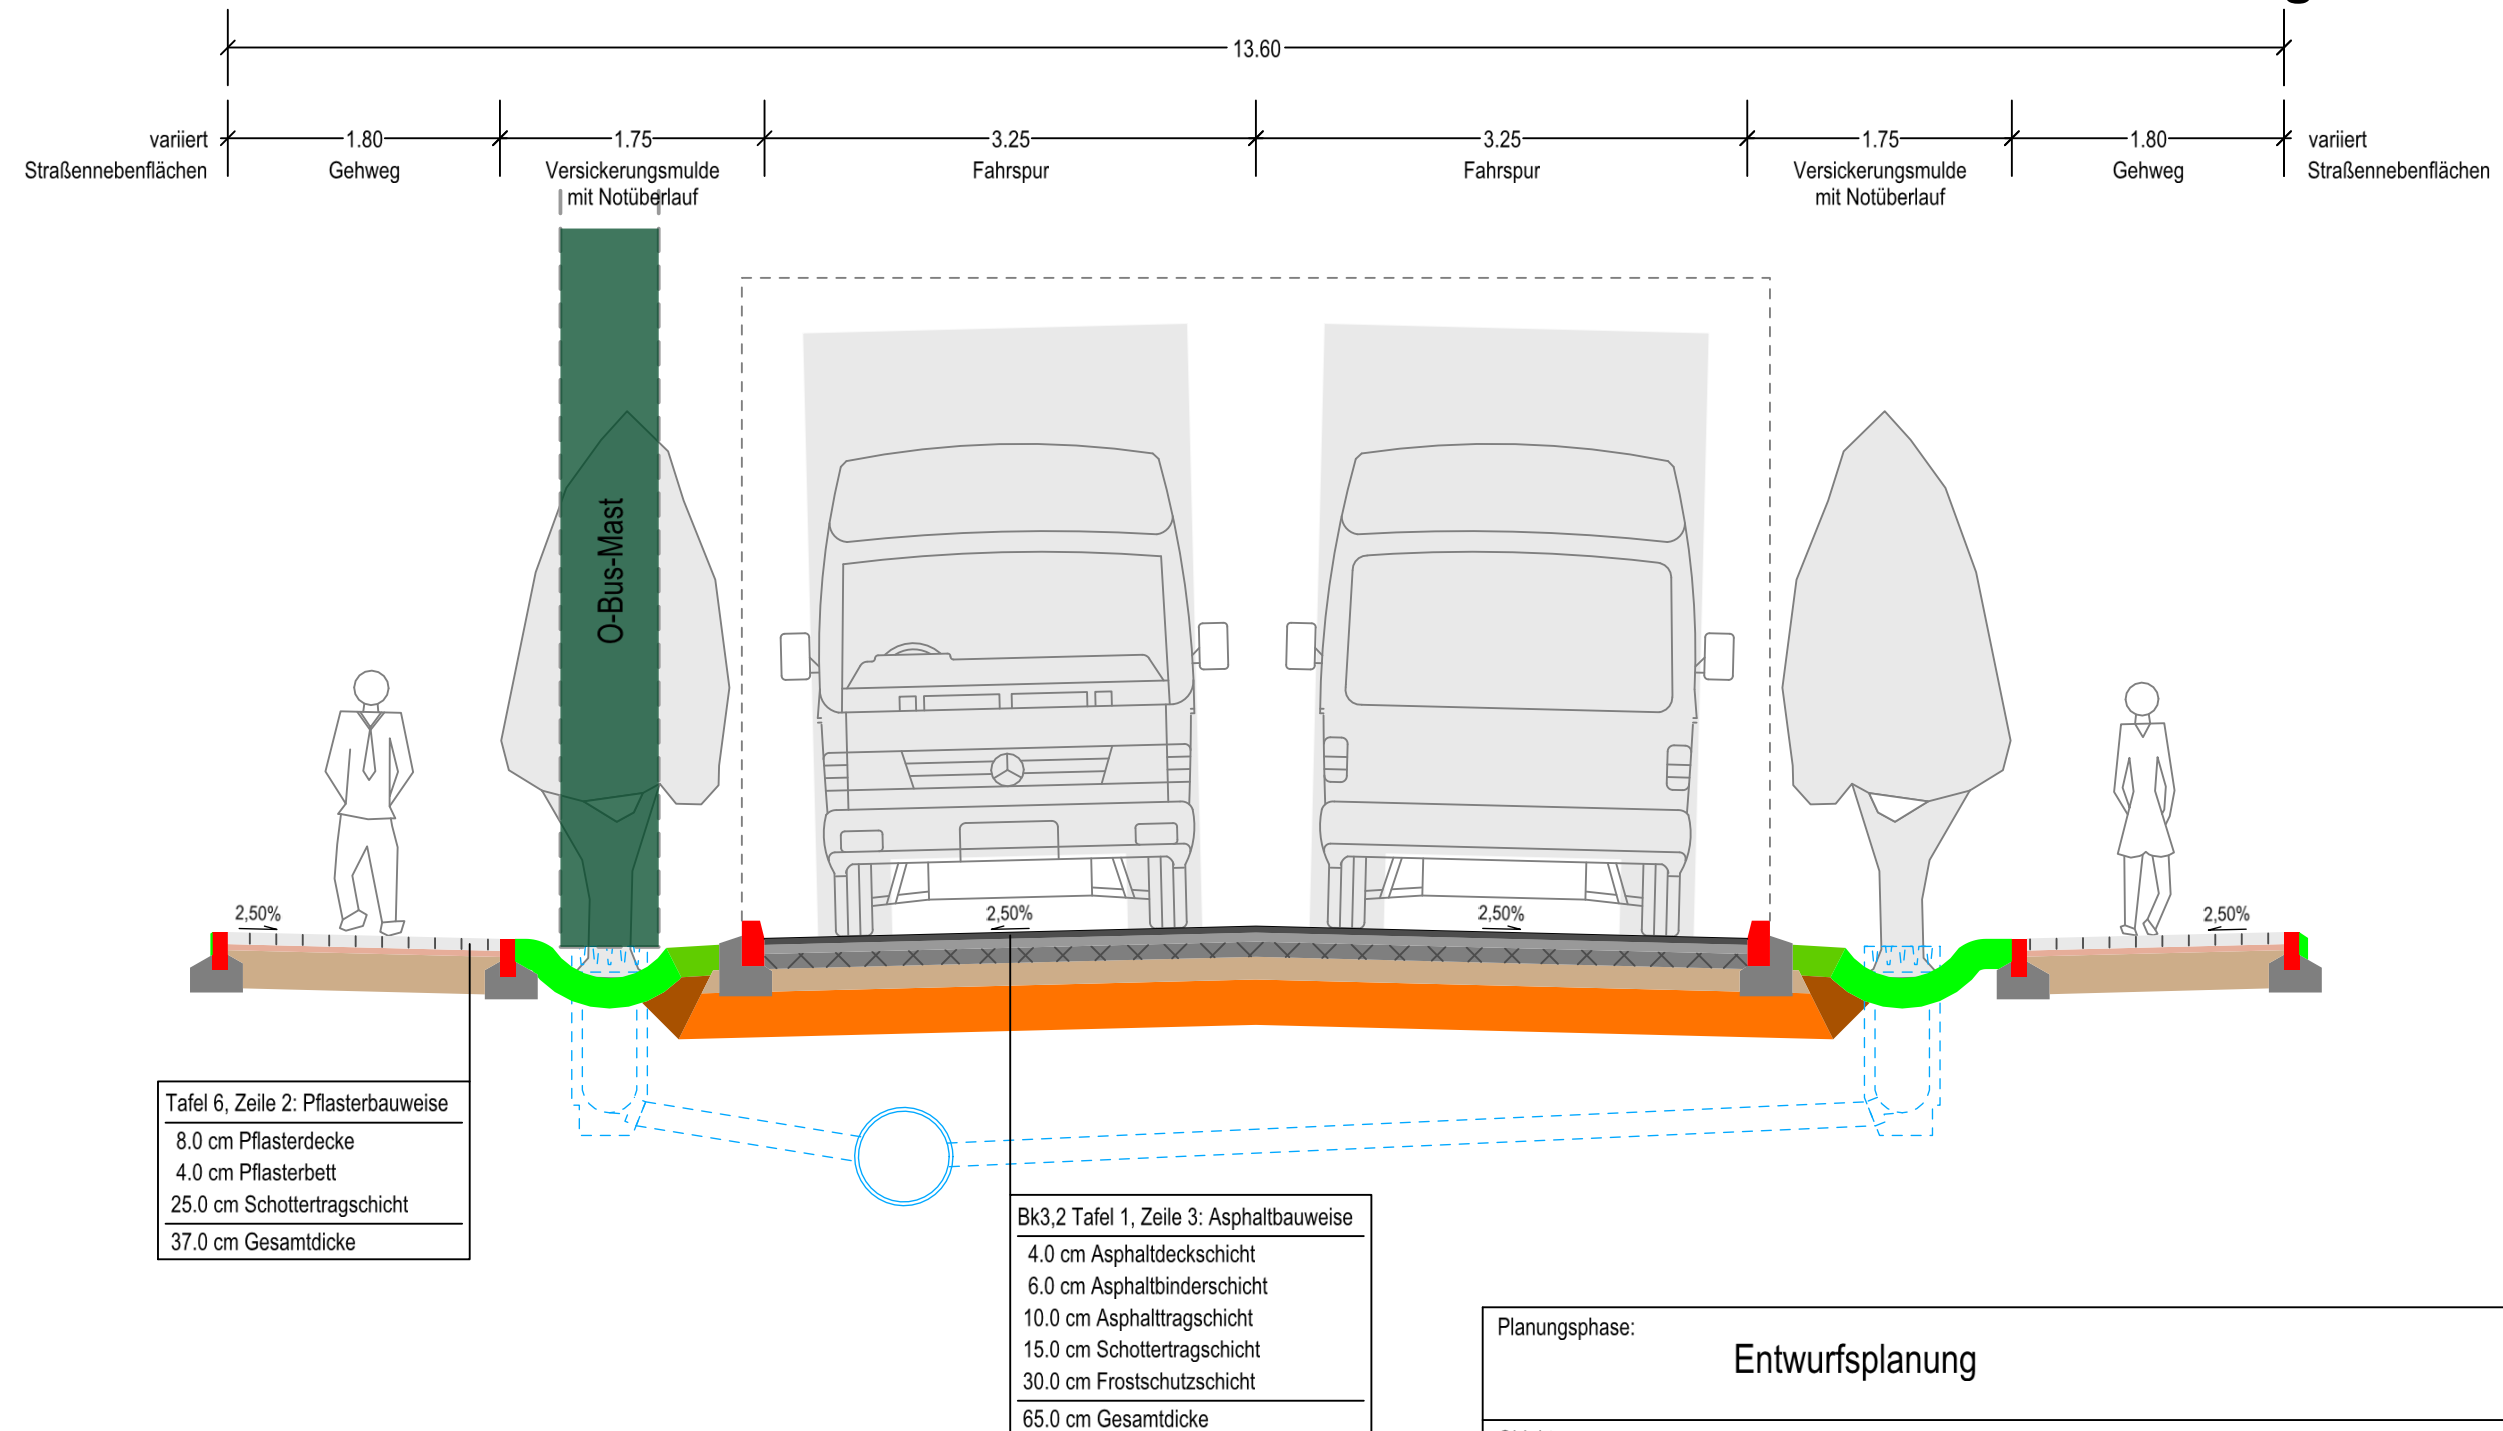


Anlage 4 zur BV/0341/2026

Planungsphase:		Entwurfsplanung		Datum:		Februar 2026	
Objekt:		Ausbau der Verkehrsanlage Saarstraße zwischen Freienwalder Straße und Max-Lull-Straße in 16225 Eberswalde				Objekt-Nr.: 610 483	
Planung:				Bauherr:			
 Ingenieurbüro für Bauplanung GmbH Eberswalde ----- Brunnenstraße 4 16225 Eberswalde				 Stadt Eberswalde Stadt Eberswalde Tiefbauamt Breite Straße 40 16225 Eberswalde			
Planbezeichnung:						Maßstab:	
Straßenquerschnitt						1: 50	
Bearbeiter:			Zeichner:			Unterlage: 6	
-----			-----			Index:	
Dipl.-Ing. St. Gröhs			St. Gerth			Blatt-Nr.: 1	