


# Stadt Eberswalde, Flächennutzungsplan 2010 - Entwurf

## Beikarte 13: Ver- und Entsorgung

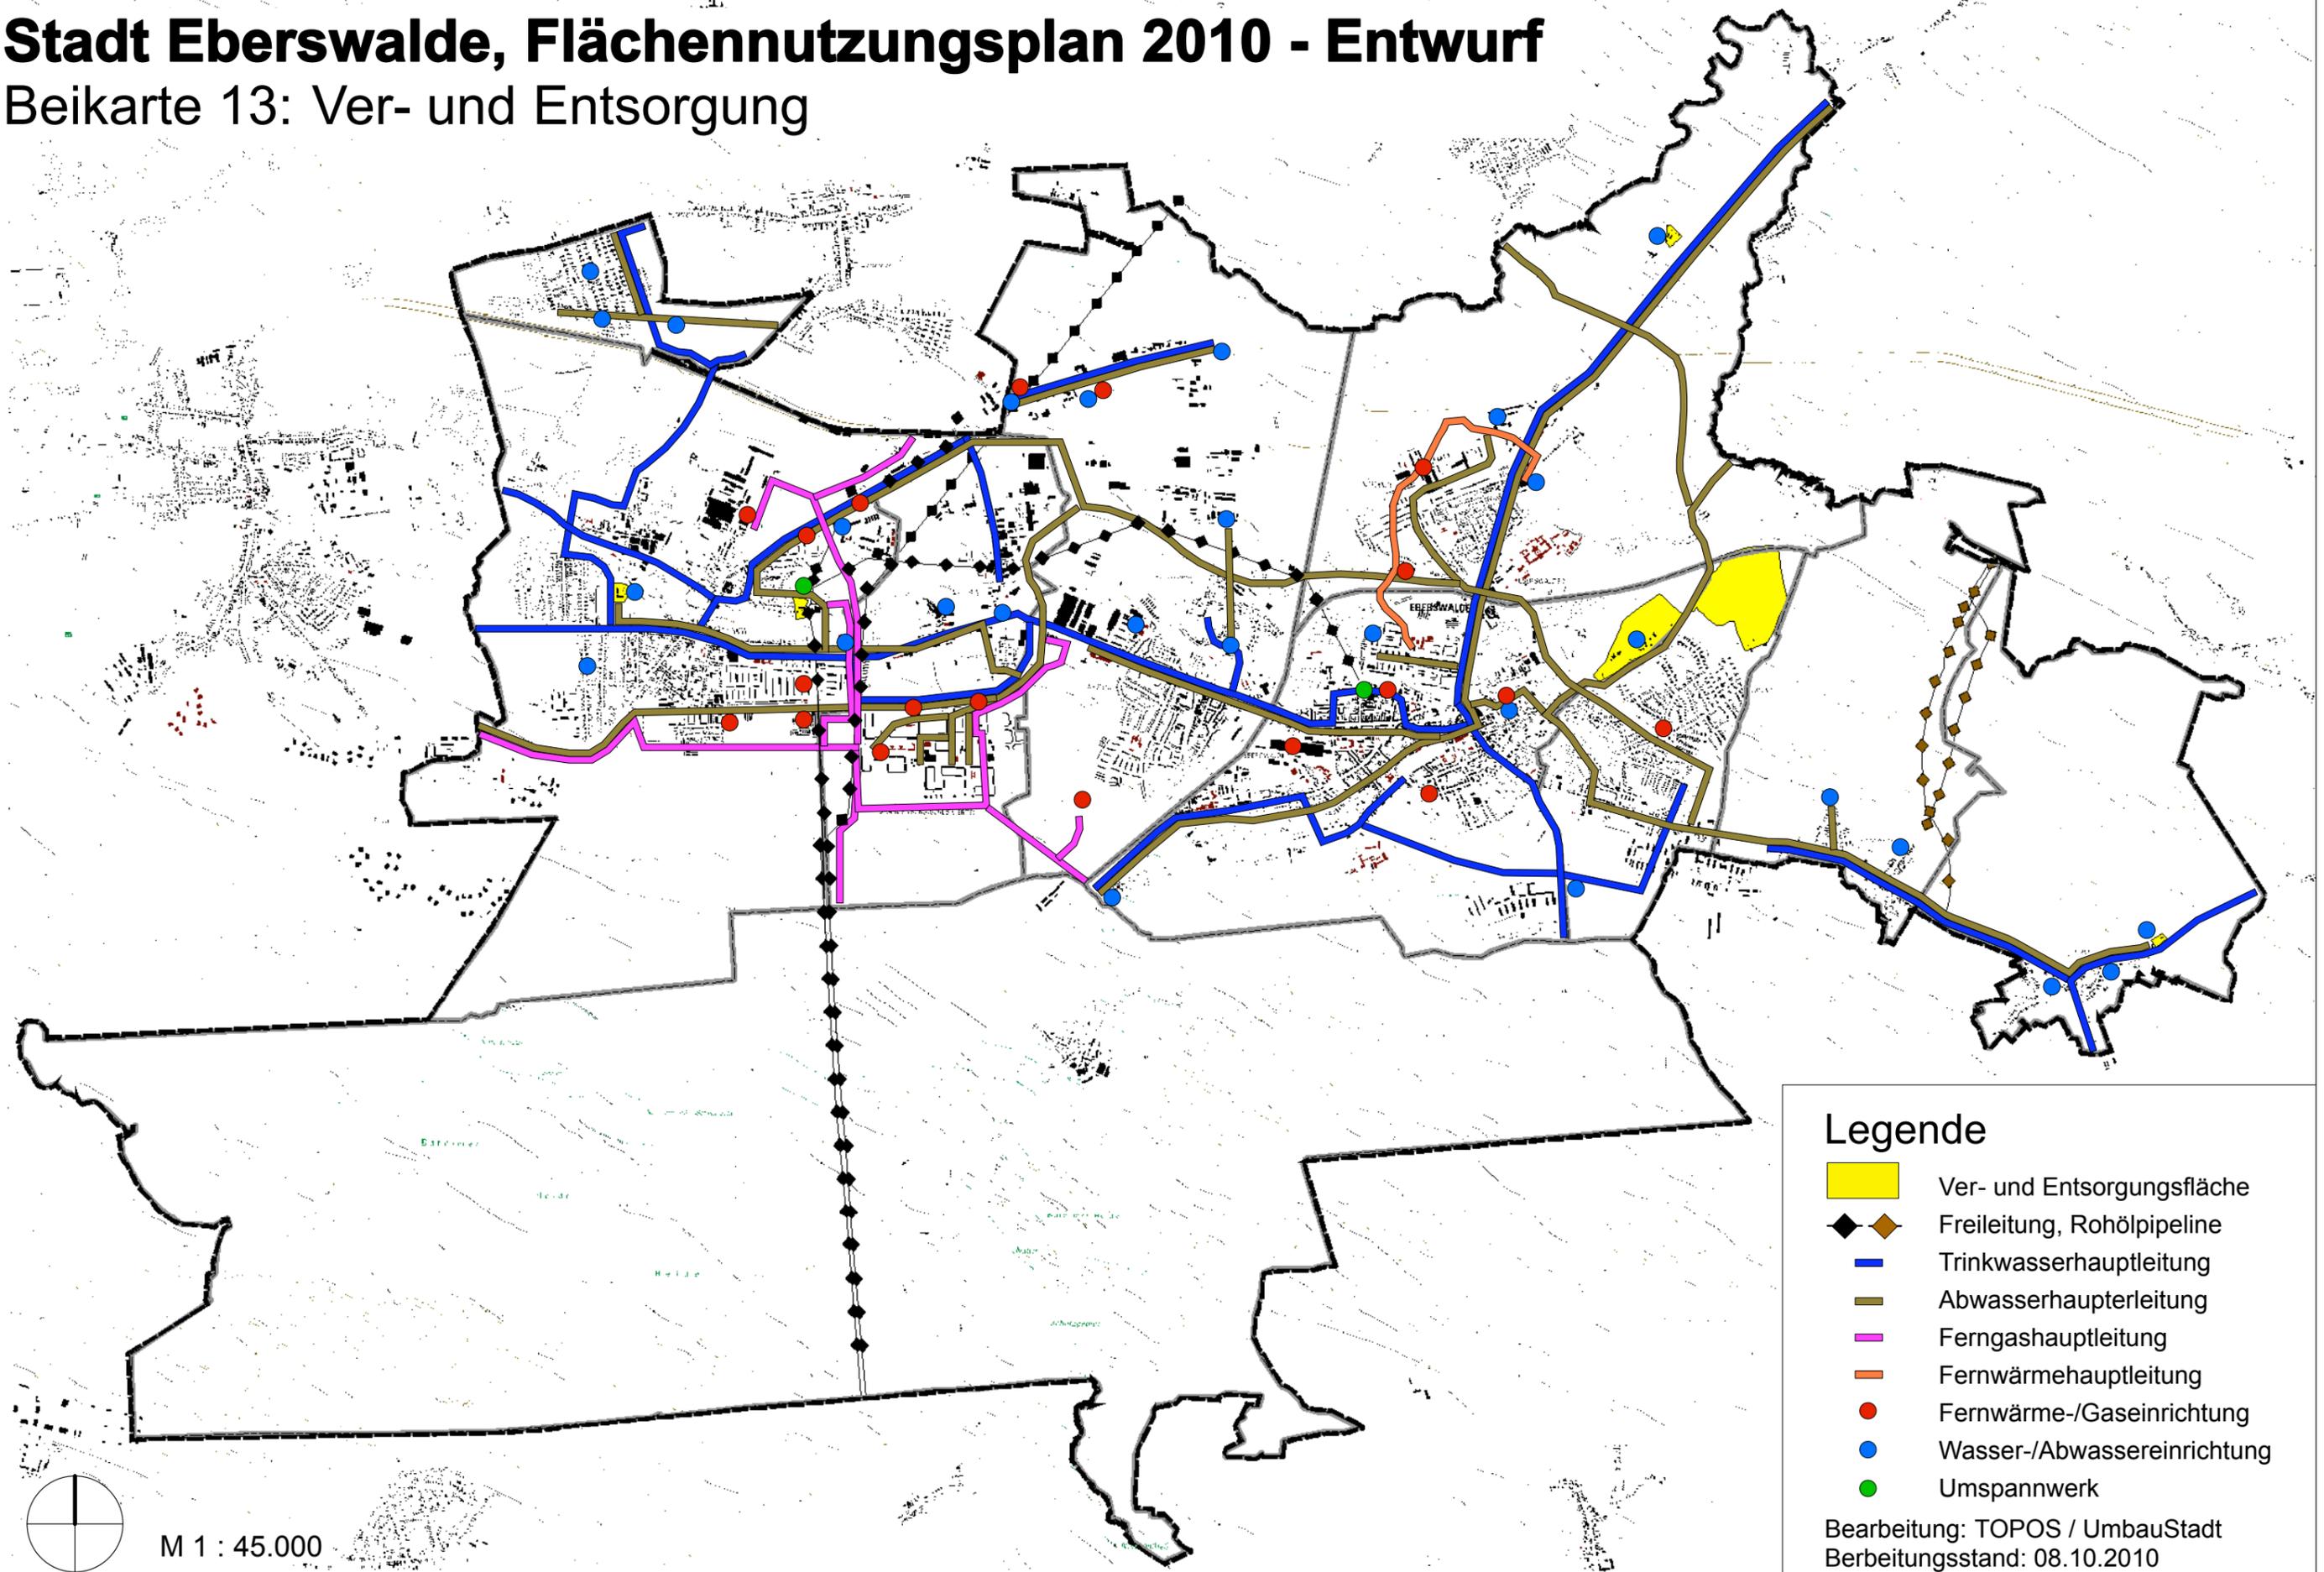

### Legende

- Ver- und Entsorgungsfläche
- Freileitung, Rohölpipeline
- Trinkwasserhauptleitung
- Abwasserhauptleitung
- Ferngashauptleitung
- Fernwärmehauptleitung
- Fernwärme-/Gaseinrichtung
- Wasser-/Abwassereinrichtung
- Umspannwerk

Bearbeitung: TOPOS / UmbauStadt  
Berbeitungsstand: 08.10.2010



M 1 : 45.000