




Stadt Eberswalde, Flächennutzungsplan 2010 - Vorentwurf

Beikarte 14: Baubeschränkungsbereich Verkehrslandeplatz


Eberswalde-Finow

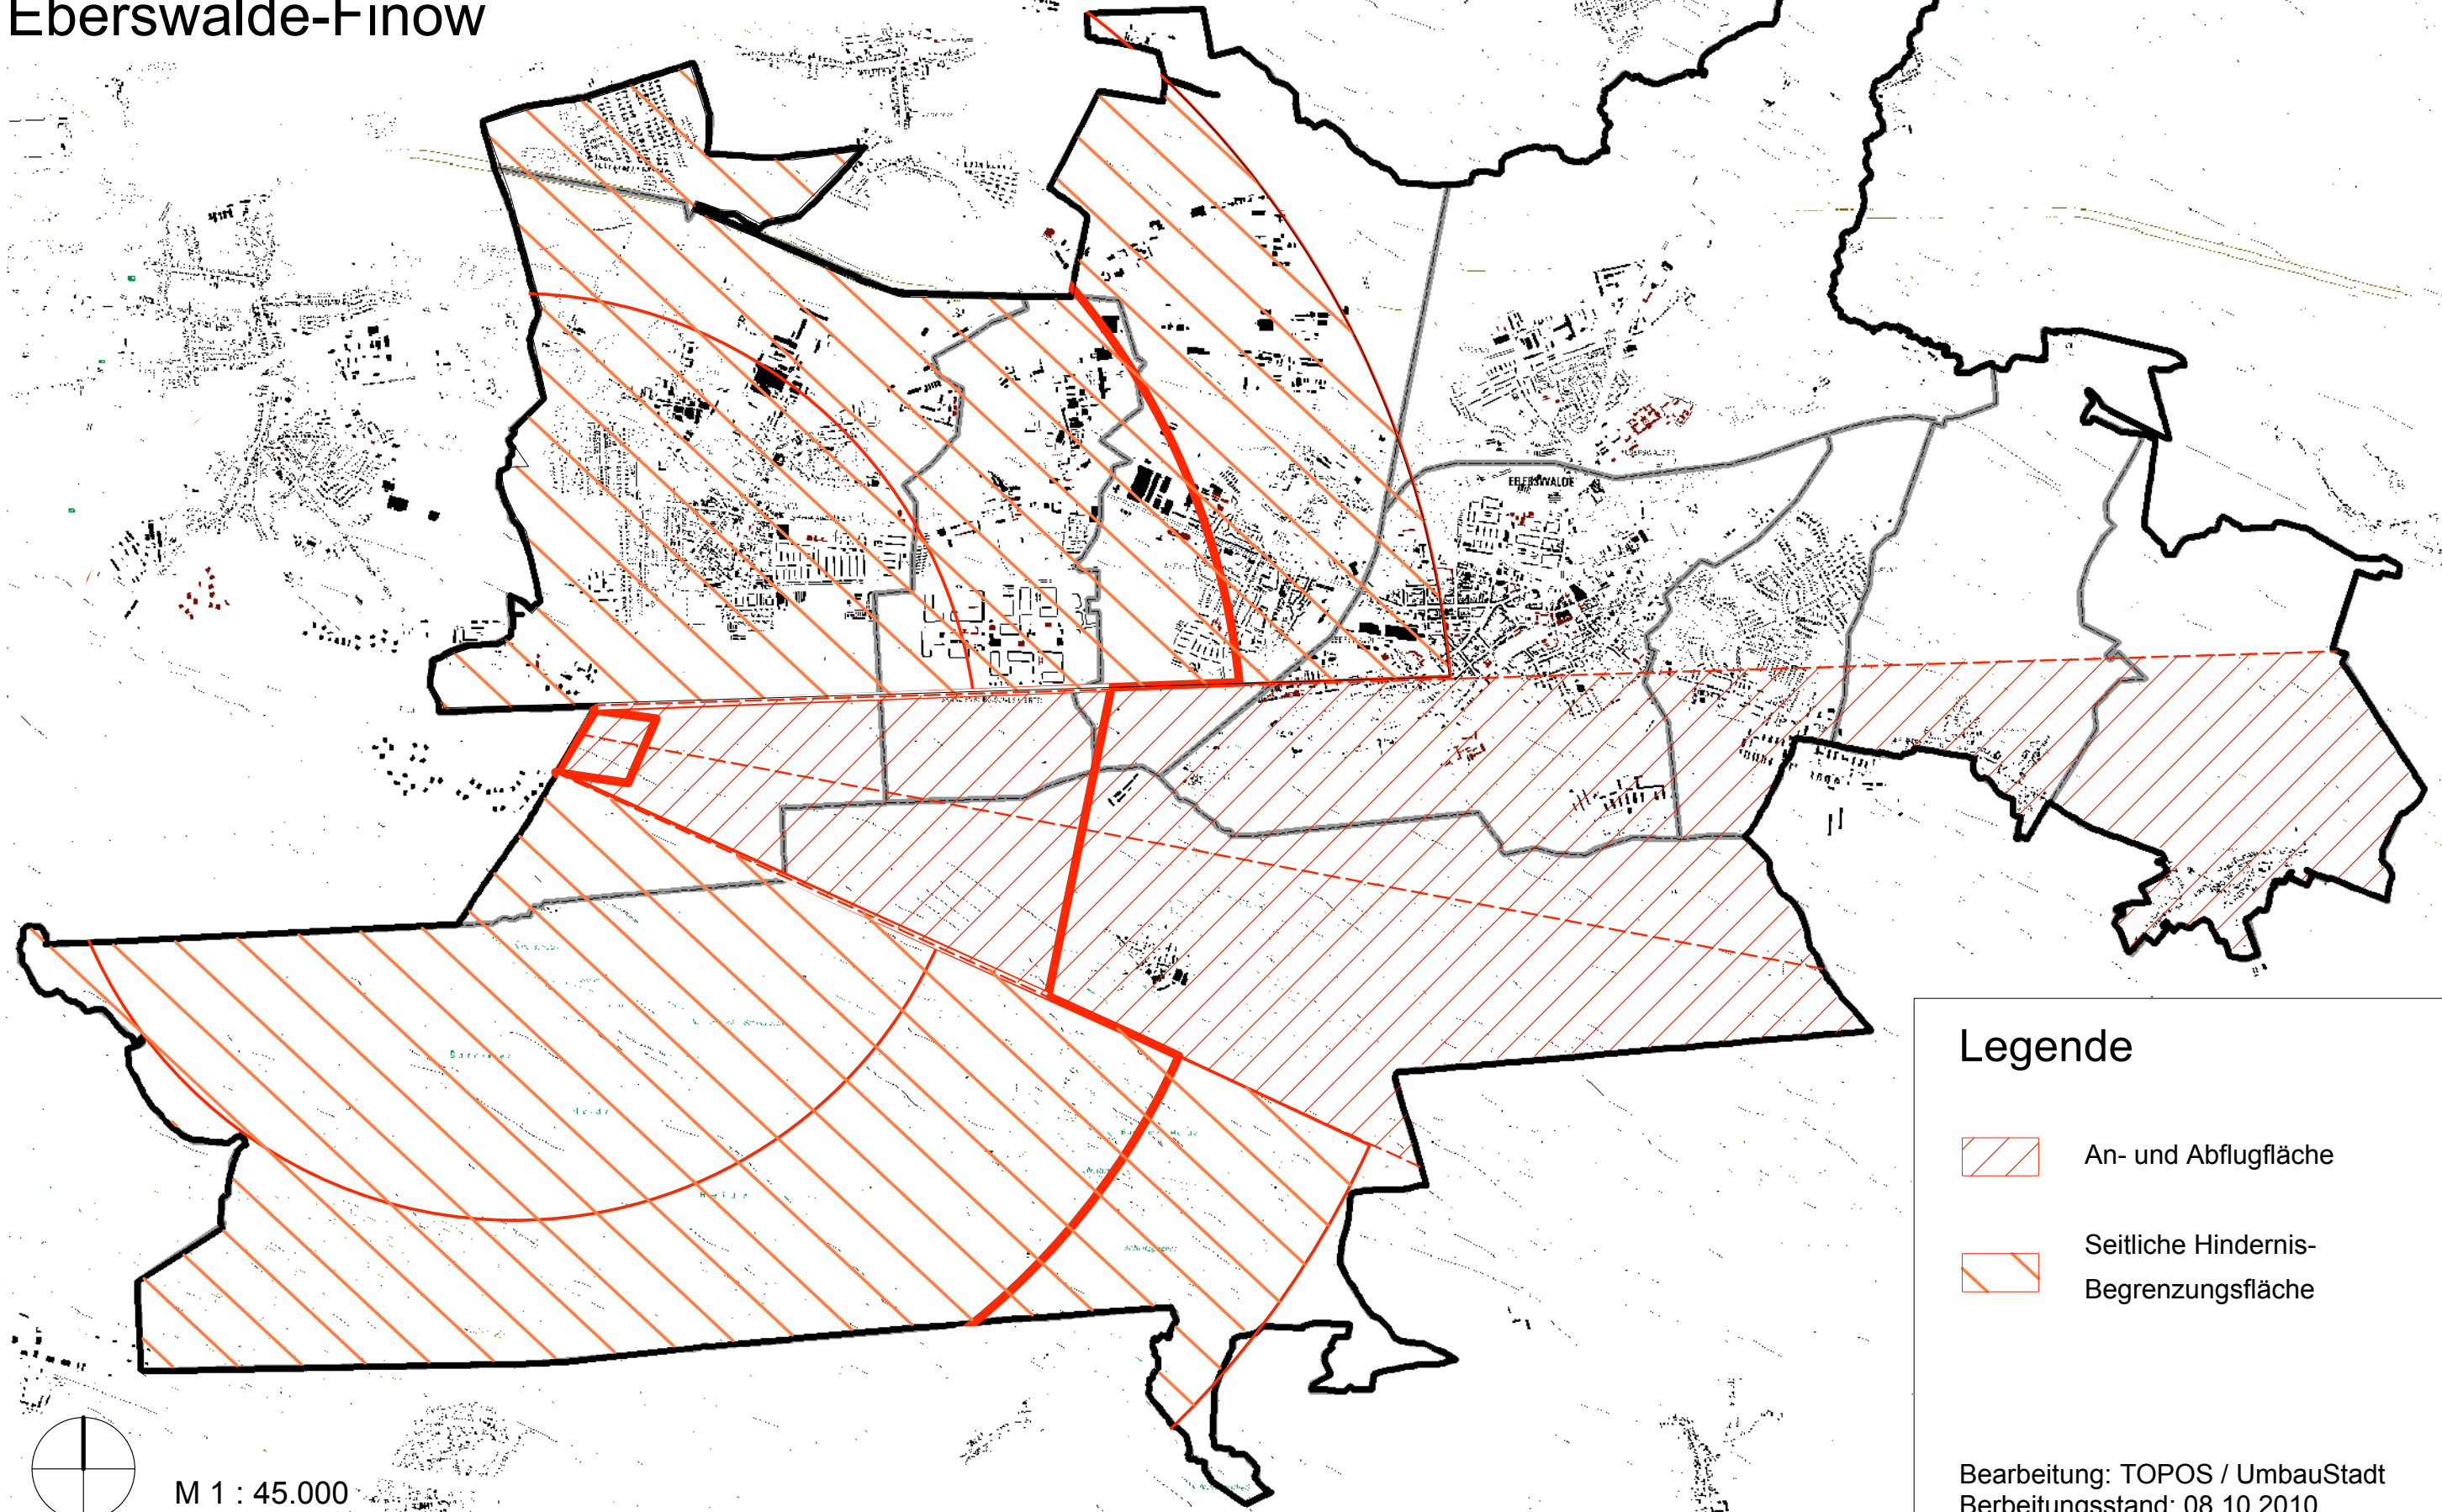

Legende

-  An- und Abflugfläche
-  Seitliche Hindernis-Begrenzungsfläche

Bearbeitung: TOPOS / UmbauStadt
Berbeitungsstand: 08.10.2010

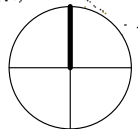

M 1 : 45.000