




# Stadt Eberswalde, Flächennutzungsplan 2010 - Vorentwurf


## Beikarte 16: Denkmalschutz

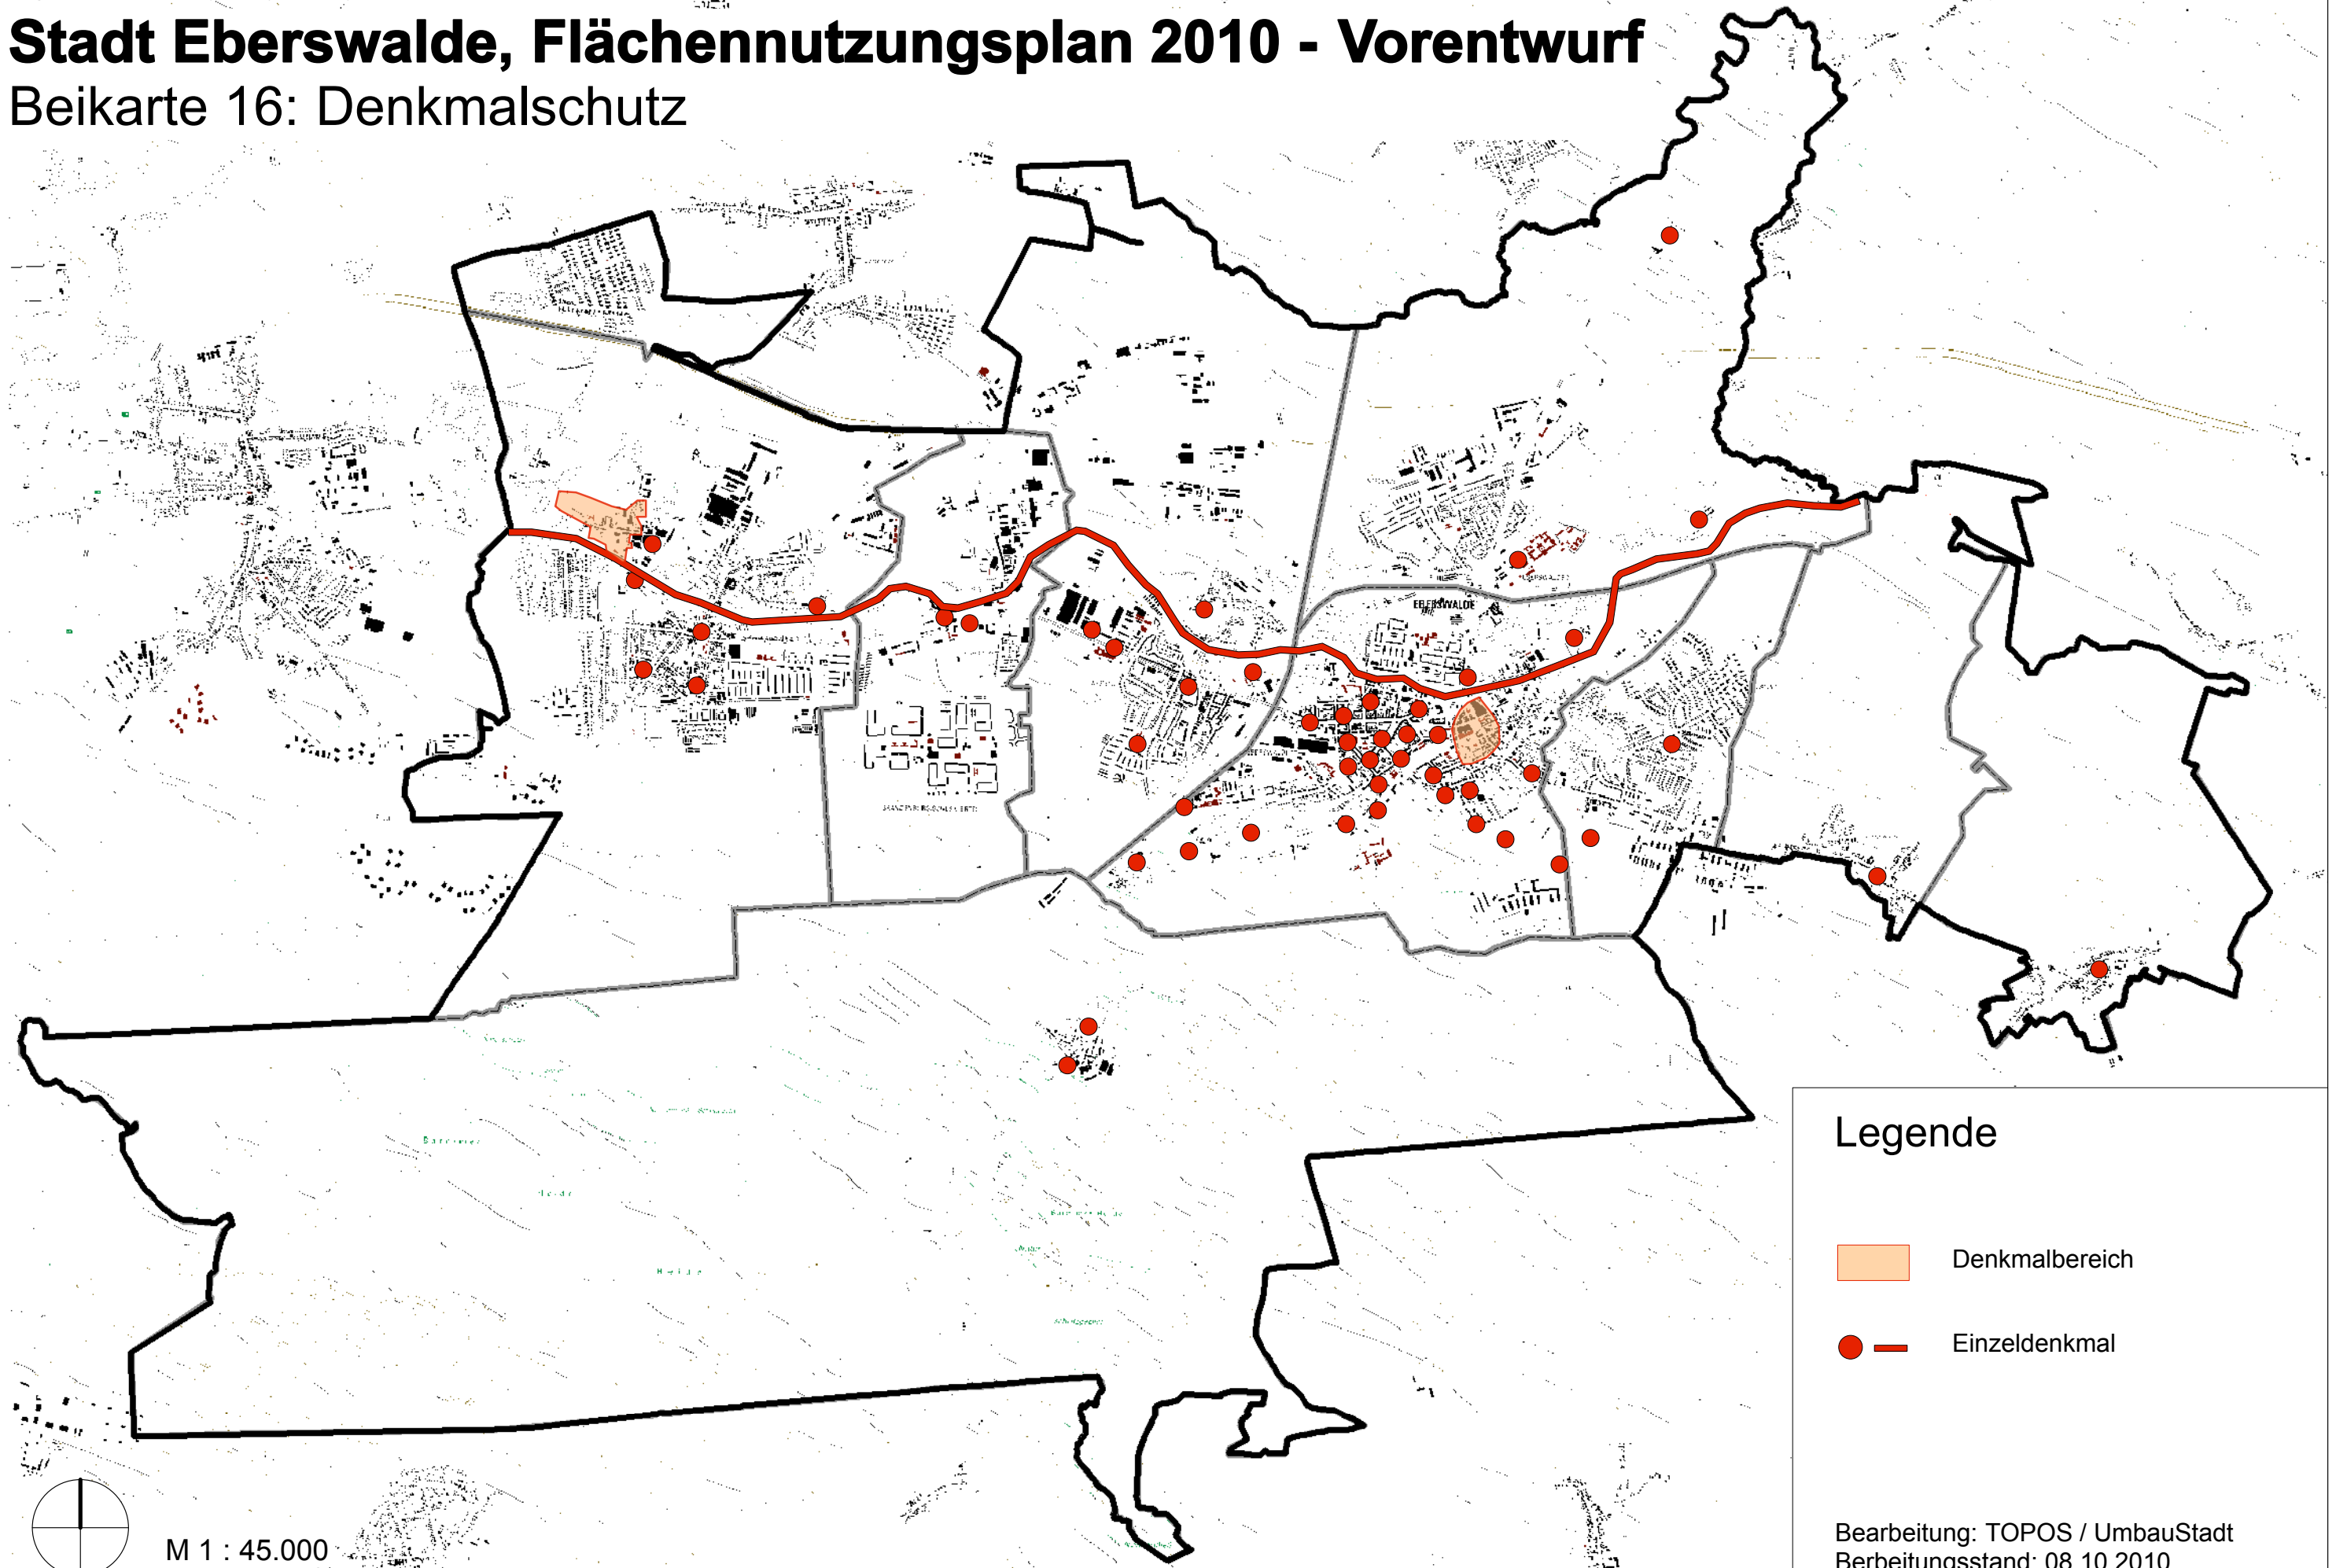

**Legende**

-  Denkmalbereich
-  Einzeldenkmal

Bearbeitung: TOPOS / UmbauStadt  
Berbeitungsstand: 08.10.2010

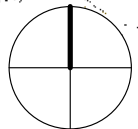

M 1 : 45.000