


Brandenburgisches Viertel

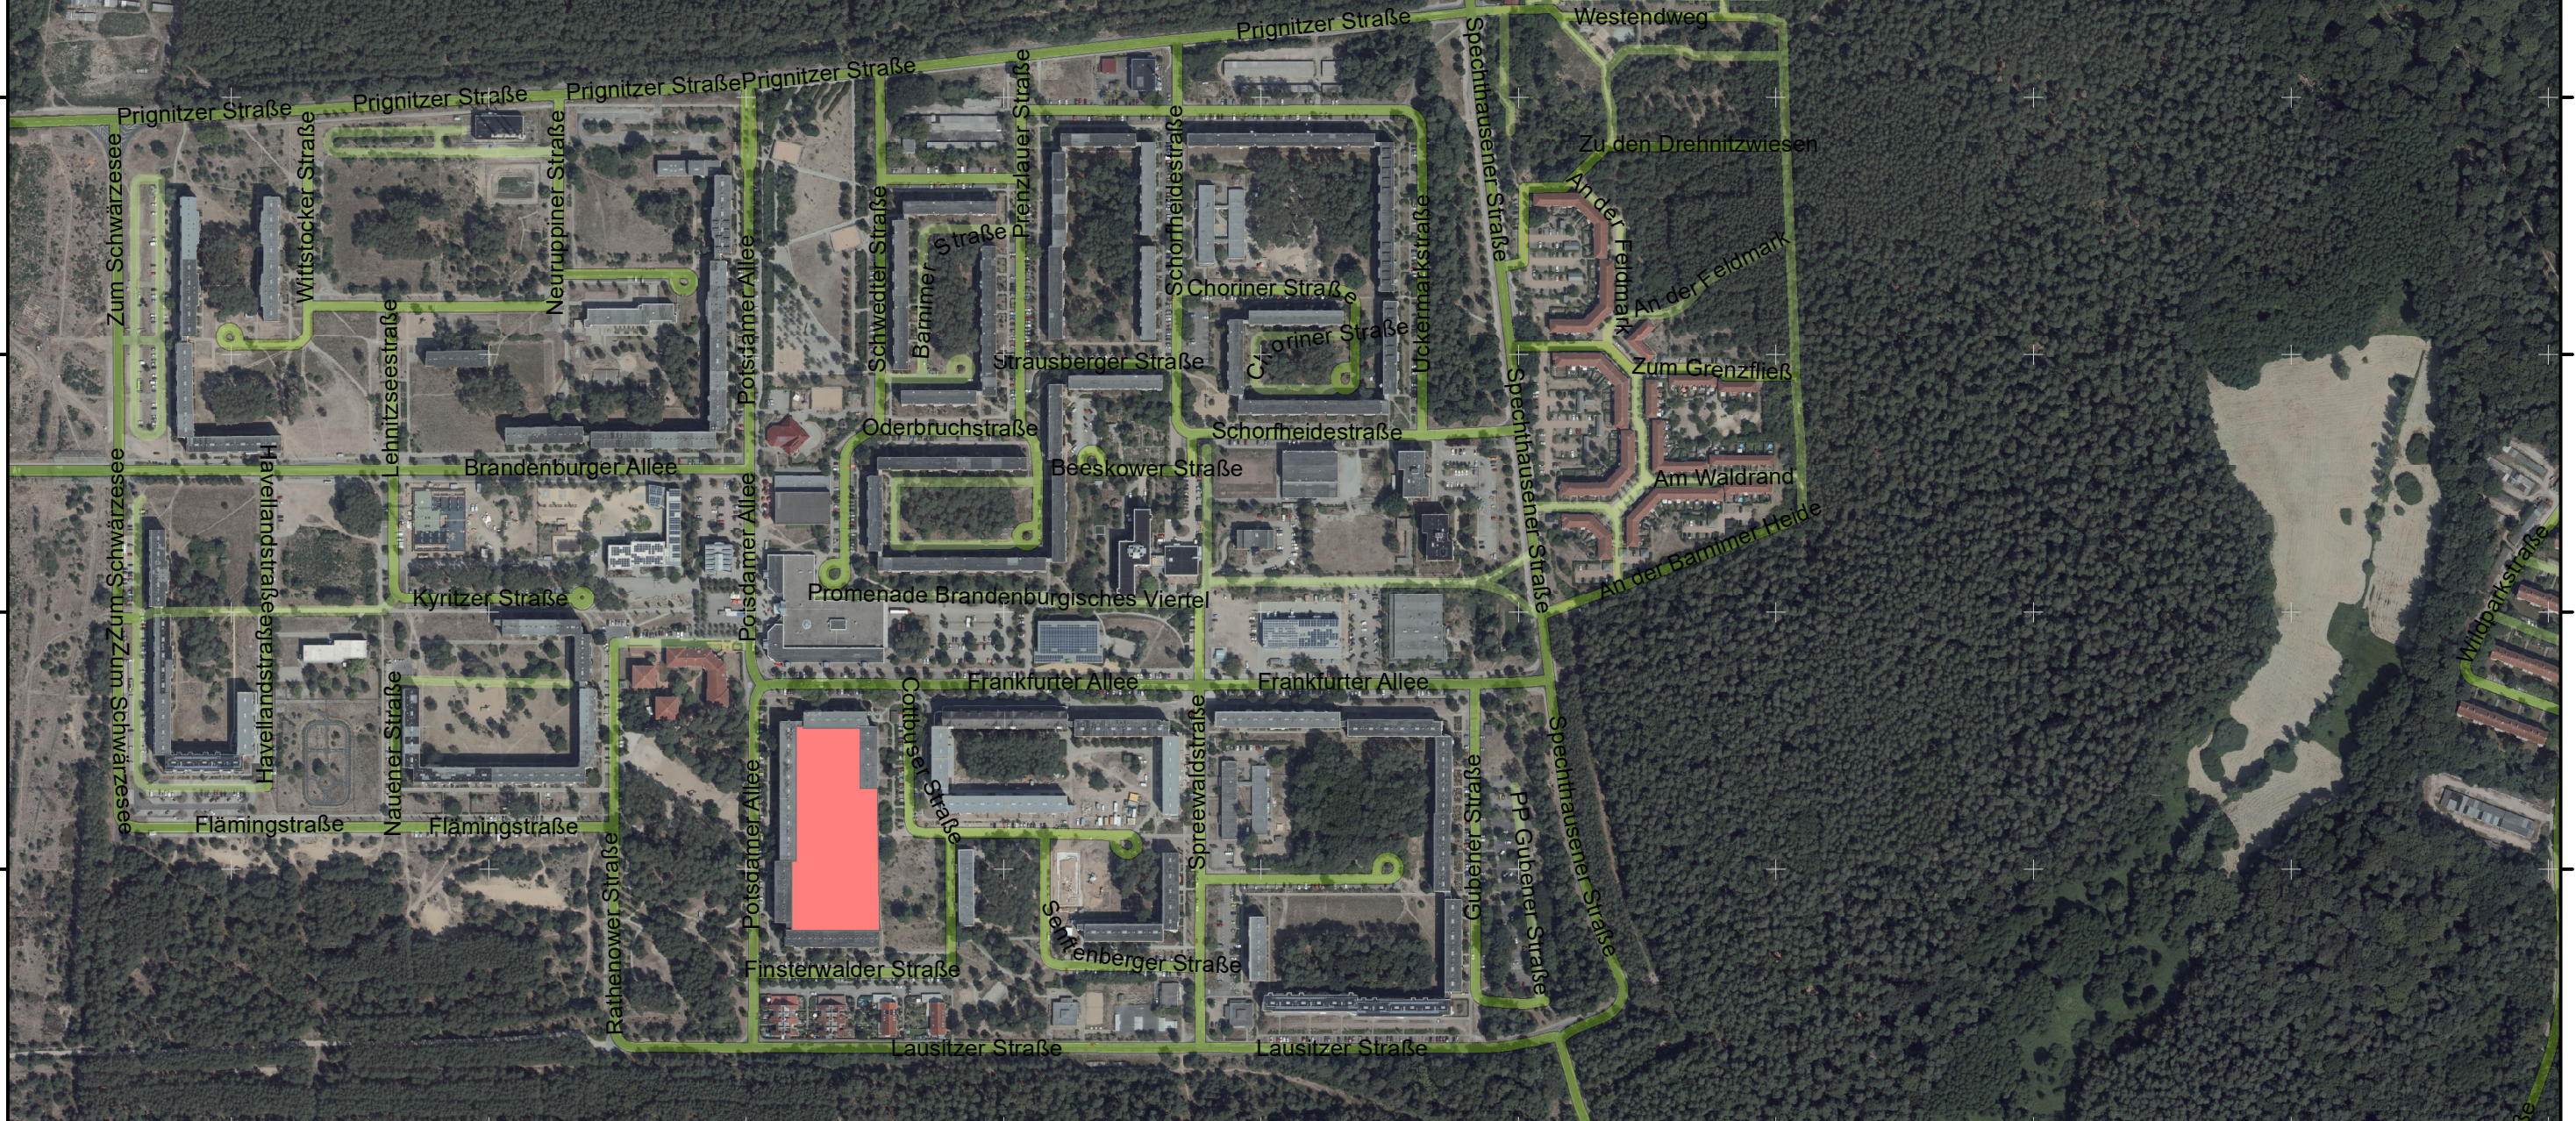

Anlage 1 zur BV/0379/2026

Kooperationsvereinbarung der Stadt Eberswalde mit der WHG

Legende

 Projektfläche

Kartenprojektion: ETRS 1989 UTM Zone 33N

Stadt
Eberswalde  Stadtentwicklungsamt

Projekt

Maßstab: 1:5.151



Bearbeiter: Marie Irmisch
Datum: 21.05.2026

Plangrundlagen:

- DOP10: © GeoBasis-DE/LGB 2016
- ALKIS: © GeoBasis-DE/LGB 2017
- DTK10: © GeoBasis-DE/LGB 2014
- Knoten- und Kantenmodell der Stadt Eberswalde