Straßenquerschnitt Poratzstraße
im Abschnitt Clara-Zetkin-Weg bis Lärchenweg

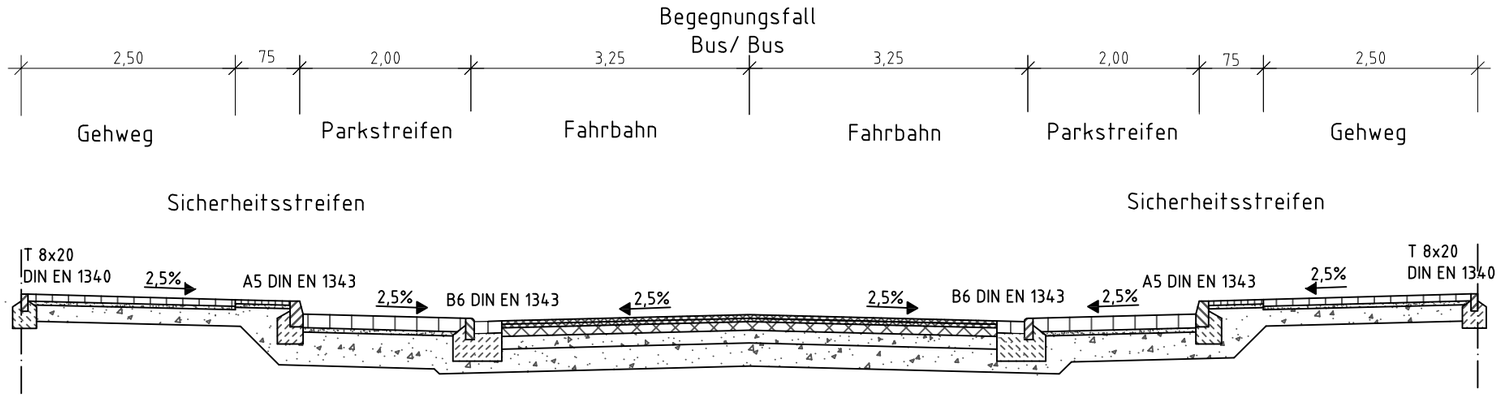

Gehweg (ohne Bauklasse)

8 cm Betonpflaster
3 cm Pflasterbettung Baustoffgemisch 0/4 G_{uB}
19 cm Schottertragschicht 0/32 $E_{v2} \geq 80$ MN/m²
30 cm Gesamtdicke

Sicherheitsstreifen (Unterstreifen)

10 cm Kleinpflaster (Wiederverwendung aus Fahrbahn)
3 cm Pflasterbettung Baustoffgemisch 0/4 G_{uB}
19 cm Schottertragschicht 0/32 $E_{v2} \geq 80$ MN/m²
32 cm Gesamtdicke

Sicherheitsstreifen (Oberstreifen)

6 cm Mosaikpflaster
3 cm Pflasterbettung Baustoffgemisch 0/4 G_{uB}
21 cm Schottertragschicht 0/32 $E_{v2} \geq 80$ MN/m²
30 cm Gesamtdicke

Fahrbahn
Oberbau Bauklasse III gemäß RStO 01

3 cm Splittmastixasphalt SMA 8 S 25/ 55-55
5 cm Asphaltbinder AC 16 B S 25/ 55-55
10 cm Asphalttragschicht AC 22 T S 50/70
15 cm Schottertragschicht 0/32 $E_{v2} \geq 150$ MN/m2
27 cm Frostschutzschicht0/32 $E_{v2} \geq 120$ MN/m2
60 cm Gesamtdicke

Parkstreifen
Oberbau Bauklasse VI gemäß RStO 01

16 cm Großpflaster (Wiederverwendung aus Fahrbahn)
4 cm Pflasterbettung Baustoffgemisch 0/5 G_u
30 cm Schottertragschicht 0/32 $E_{v2} \geq 120$ MN/m²
50 cm Gesamtdicke

Index	Art der Änderung bzw. Ergänzung	Datum	Name

ASPHALTA
Ingenieurgesellschaft für Verkehrsbau mbH
Eisenbahnstraße 102, 16225 Eberswalde, Tel.: 03334/ 380933 Fax: 03334/ 380934
E-Mail: ingbuero@asphalta.de

	Datum	Zeichen
bearbeitet	05.11.10	A. Fimmel
gezeichnet	05.11.10	I. Kauschke
geprüft:		

Stadt Eberswalde
Baudezernat,Bauamt, Breite Straße 41- 44 in 16225 Eberswalde

Unterlage Nr.: 6
Blatt Nr.: 2
Reg. Nr.
Datum

Entwurfsplanung

bearbeitet:	
gezeichnet:	
geprüft:	

Ausbau der Verkehrsanlage
Poratzstraße

Straßenquerschnitt

Maßstab: 1 : 50

Aufgestellt

_____, den_____ 20_____