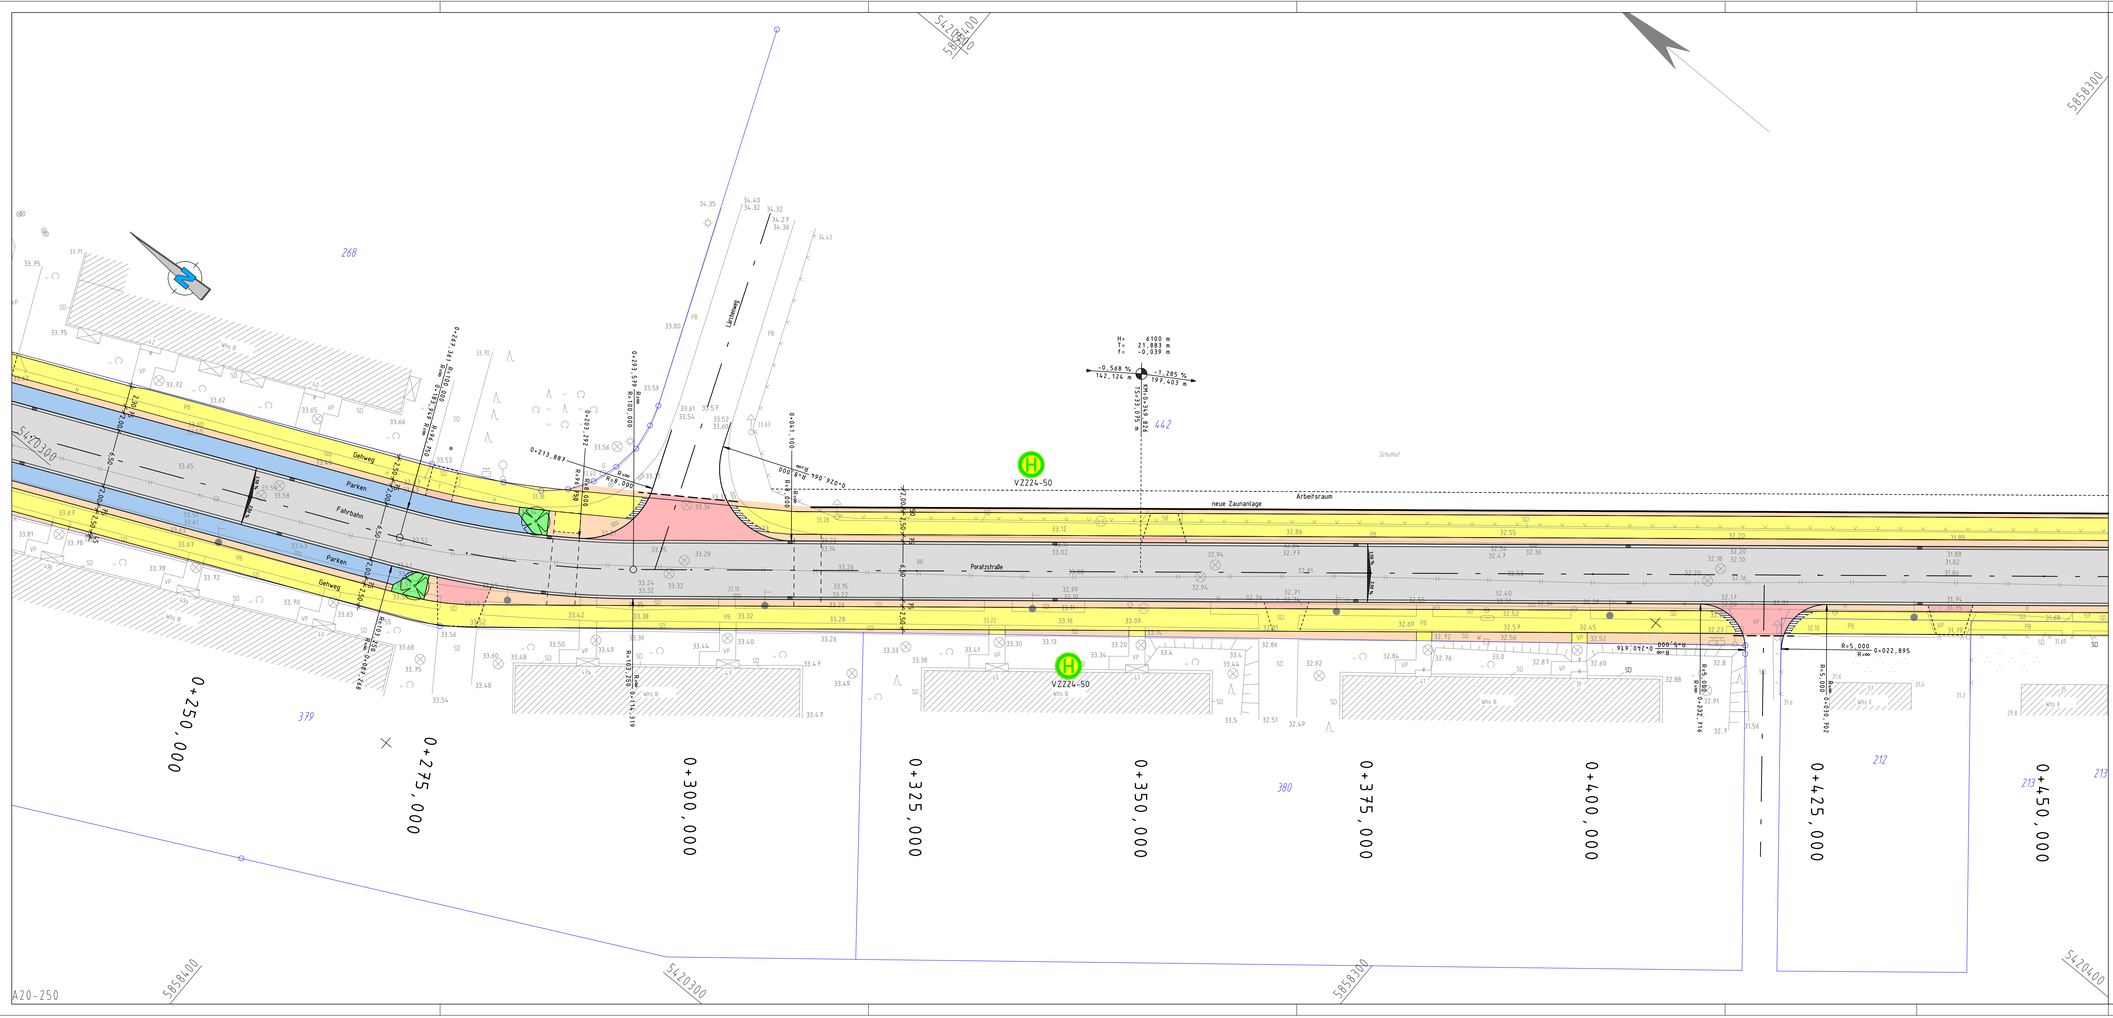

Zeichenerklärung

- Fahrbahn Splittmastixasphalt
- Fahrbahn Aufpflasterung einschl. Rampenstein, Zufahrten Kleinpflaster
- Parkstände Großpflaster (diagonal verlegt)
- Gehweg Betonsteinpflaster
- Taktile Platten
- Unterstreifen Kleinpflaster, Oberstreifen Mosaikpflaster
- Busbucht Asphalt/ Densiphalt
- Baumscheiben
- 214 Kataster
- 98.50 Vermessung
- Straßenablauf vorhanden
- Straßenablauf geplant
- Hochpunkt
- 2.5% Straßenquerneigung
- vorh. Granit- Hochbord
- Hochbord abgesenkt
- Materialwechsel

Index	Art der Änderung bzw. Ergänzung	Datum	Name

ASPHALTA
Ingenieurgesellschaft für Verkehrsbau mbH
Niederlassung Eberswalde
Eisenbahnstraße 102, 16225 Eberswalde, Tel.:03334/380933, Fax:03334/380934
E-Mail: ingbuero@asphalta.de

	Datum	Zeichen
bearbeitet	05.11.2010	A. Finnel
gezeichnet	05.11.2010	I. Kauschke
geprüft		

Stadt Eberswalde
Baudezernat, Bauamt, Breite Straße 41 – 44 in 16225 Eberswalde

Unterlage 7
Blatt Nr. 2
Reg. Nr.:

	Datum	Zeichen
bearbeitet		
gezeichnet		
geprüft		

Entwurfsplanung

Ausbau der Verkehrsanlage Poratzstraße

Straßenbau und Entwässerung

Lageplan

Maßstab: 1 : 250

Aufgestellt

_____ den_____ 20____

Grundplan hergestellt:
Vermessungsbüro Dipl.-Ing. R. Mallon (ÖbV)
Rudolf – Breitscheid – Straße 27
16225 Eberswalde

Höhenbezug HN
Lagebezug GK 42/ 83
Kataster

A20-250