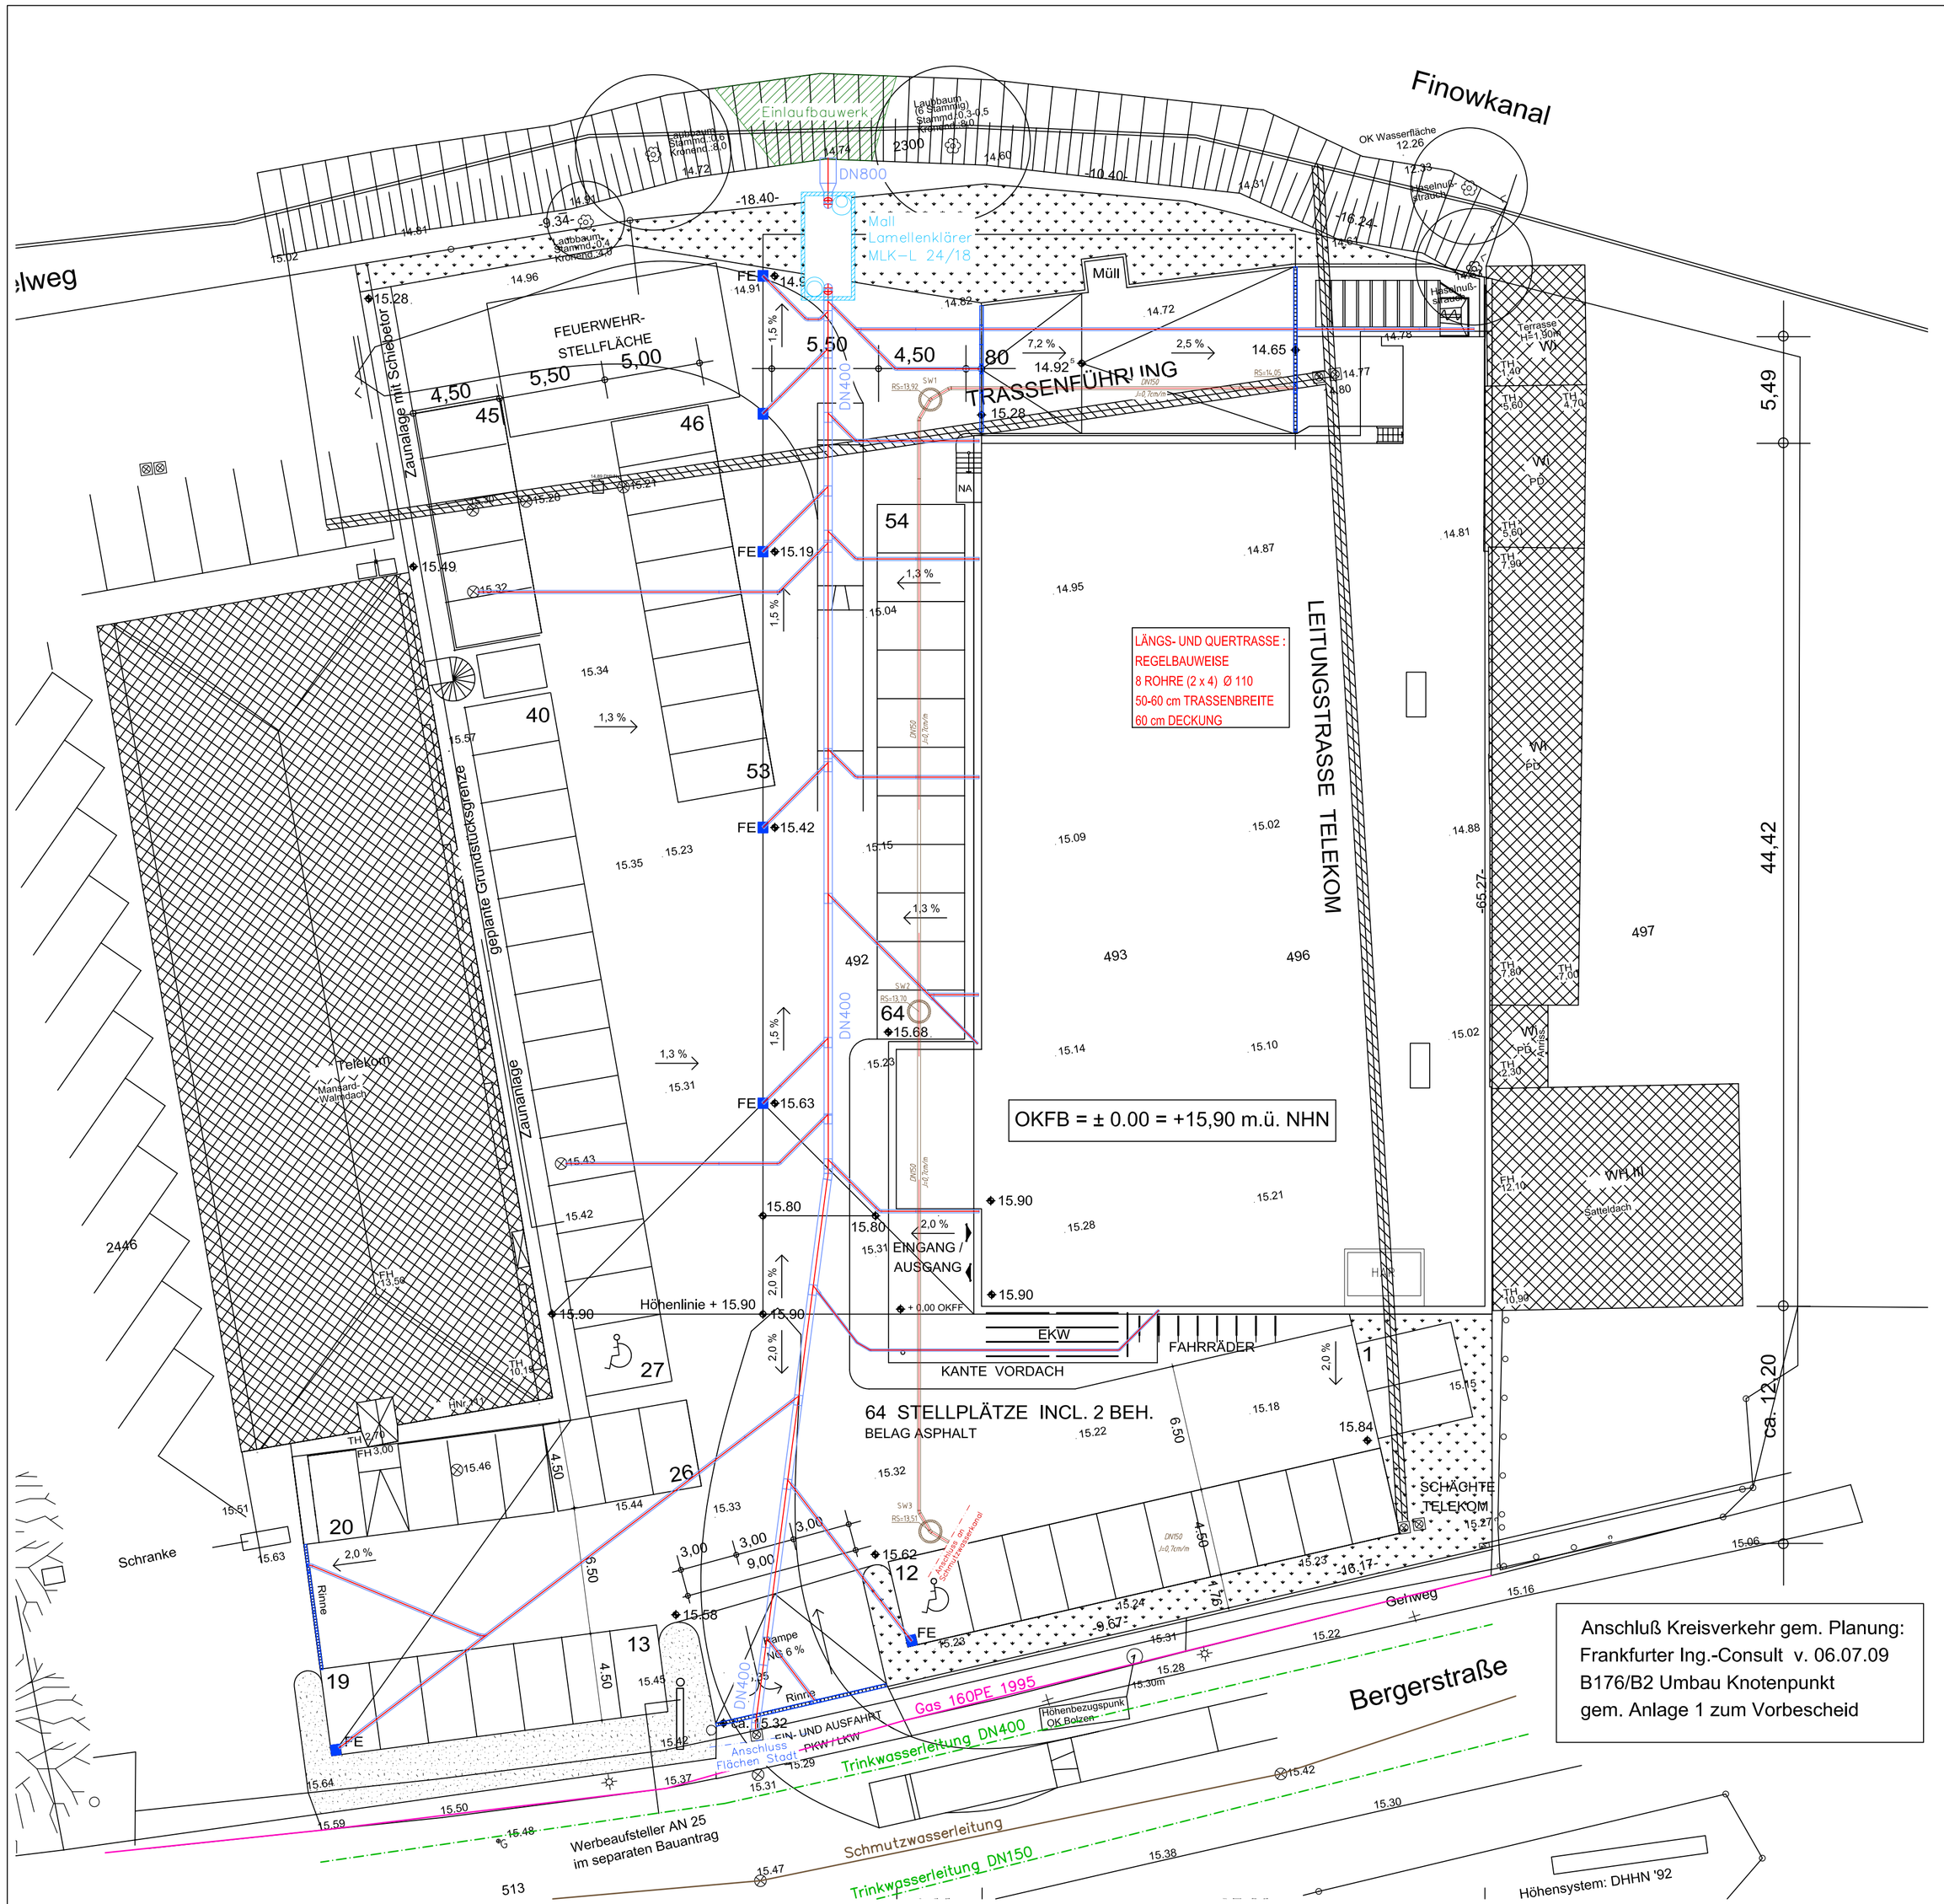

LEGENDE HAUSTECHNIK

- Schmutzwasser Bestand
- Schmutzwasser neu
- Regenwasser
- Gasversorgungsleitung Bestand
- Trinkwasserleitung Bestand

Mall Sedimentationsanlage mit eingebautem Lamellenklärer (MLK-L 24/18)
Stahlbetonfertigteilbehälter (Breite: 2,40 m, Länge: 5,20 m)

Unterschrift/Datum Antragsteller

Fachingenieure für Technische Gebäudeausrüstung

HENNIG

HAUSTECHNISCHE GESAMTPLANUNGEN

GRAF-VON-SCHWERIN-STRASSE 1 – 14469 POTSDAM
FON / FAX 03 31 / 60 11 77 0 – 03 31 / 60 11 77 20
E-MAIL hhg@hls-ingenieure.de

Unterschrift/Datum Fachplaner

Index	Änderung	Datum	Name
a			
b			
c			
d			
e			

Projekt	Neubau Einlaufbauwerk Grundstück Bergerstraße 111–113	Z.-Nr.	G_01_RW	
		Maßstab	1:200	
Plan-Inhalt	Genehmigungsplanung Regenentwässerung Lageplan		Datum	Name
		bearbeitet	25.10.10	Prz
		geprüft		