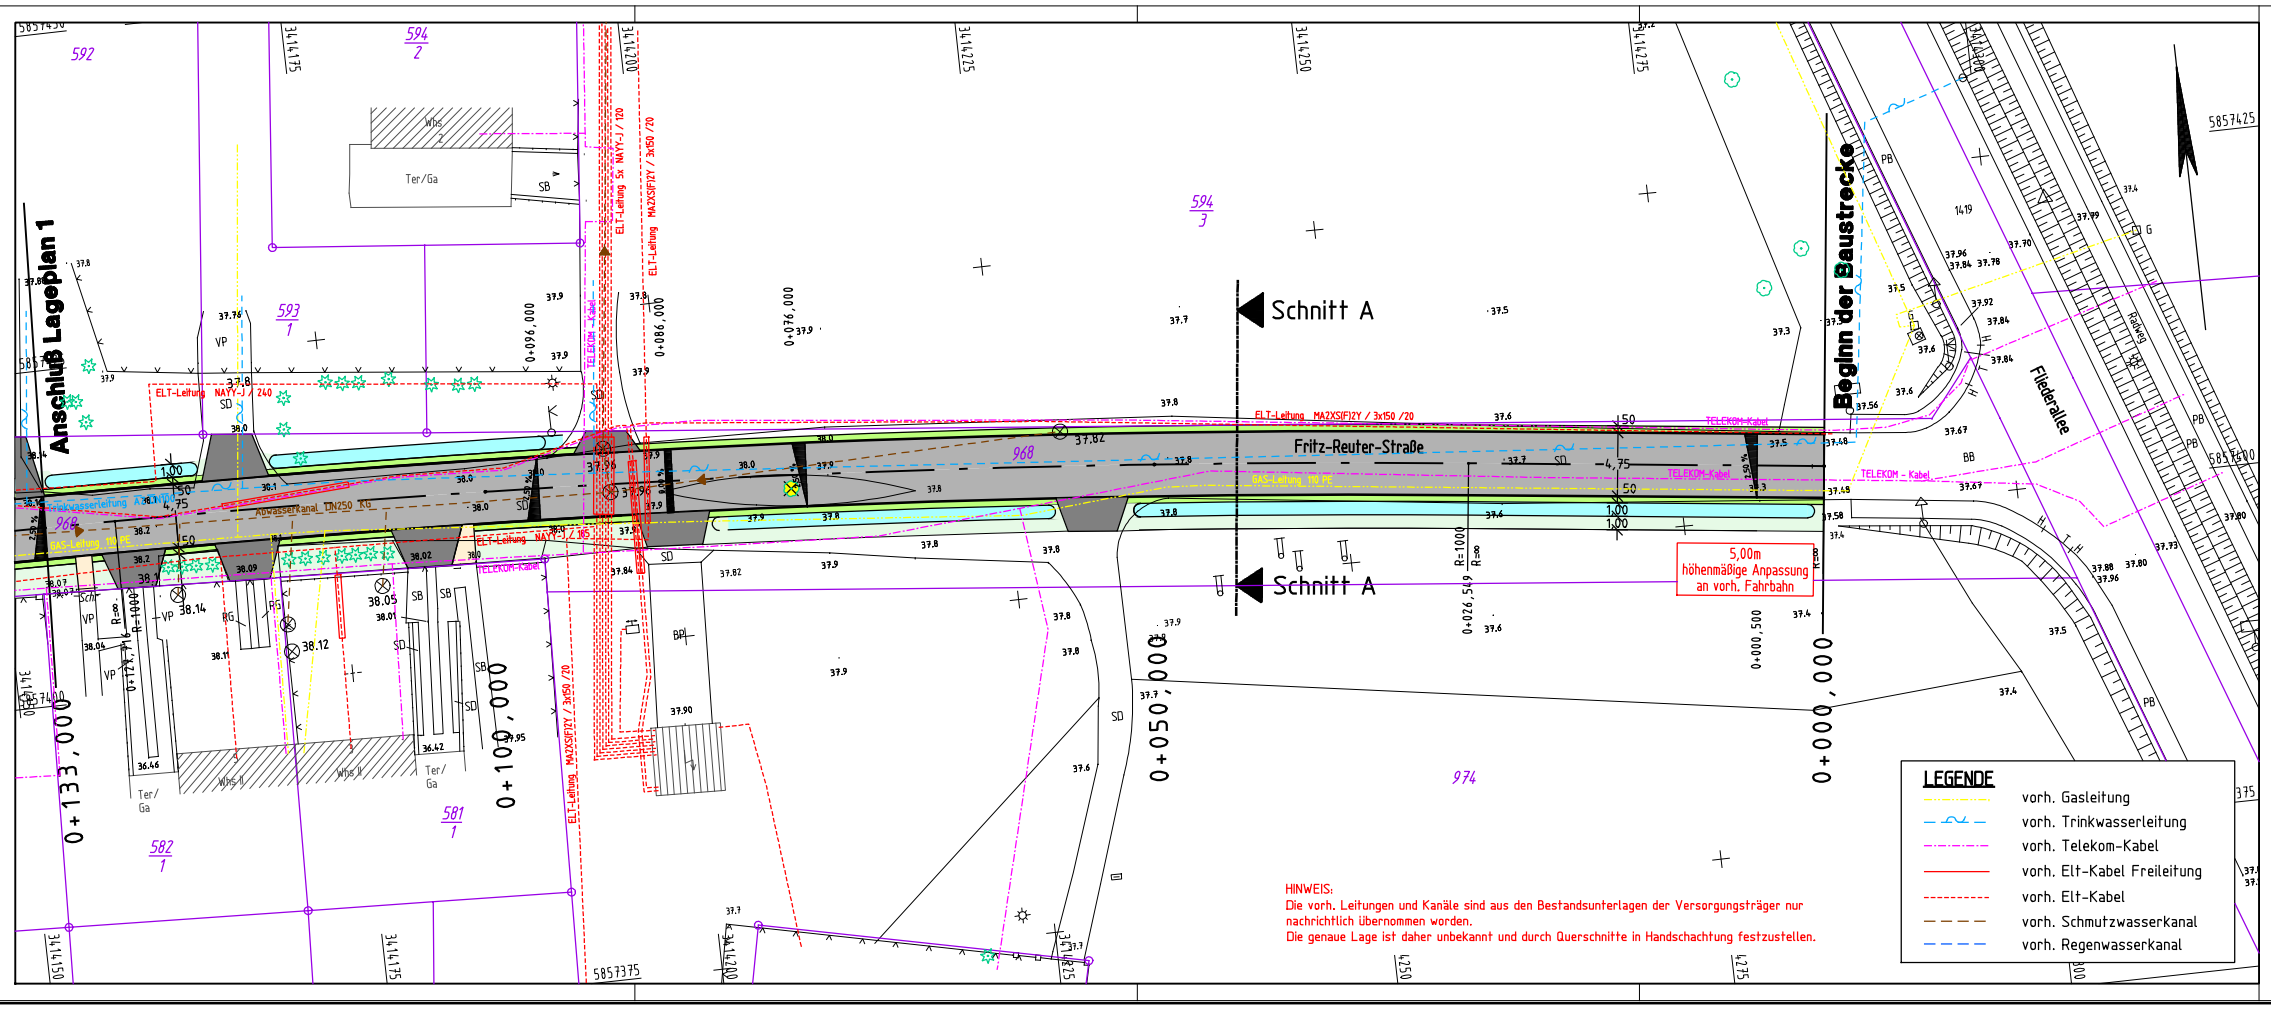

LEGENDE

Zufahrt
Grünstreifen
Mulde
Bankett
Fahrbahn
Muldenrinne
Bankett

H=500m
-0,50% 30,00 m
0,050% 40,00 m
Neigungsbrechpunkt mit Gefälle (-) und Steigung (+), Länge der Strecke und Ausrundungshalbmesser

Straßenablauf
Grundstücksgrenze
117 Flurstücksnummer
vorh. Nadelbaum
vorh. Laubbaum
zu fällender Baum
2,50% Querneigung
Tiefpunkt
Hochpunkt

VORPLANUNG

Nr.	Art der Änderung	Datum	Name

BEARBEITER
FPG BERATUNG PLANUNG BAUBETREUUNG
Finower Planungsgesellschaft mbH
Altenhofer Straße 13a
16227 EBERSWALDE
Telefon: 03334/306-0
Fax: 03334/306345
E-Mail: finower@t-online.de
Internet: www.finower.de

gezeichnet	31.10.2010	S.Gosdschan
bearbeitet	31.10.2010	Dipl.-Ing.FH G.Mecke
geprüft-PV		
geprüft-GL	31.10.2010	Dipl.-Ing. Seeberg

STADT EBERSWALDE
DER BÜRGERMEISTER
Bauamt-Sachgebiet Tiefbau

Unterlage 7
Blatt-Nr. 2
Reg.- Nr.

		Datum	Zeichen
	bearbeitet		
	gezeichnet		
	geprüft		
	Maßstab		

Ausbau der Fritz - Reuter - Straße in der Clara - Zetkin - Siedlung
Lageplan

Aufgestellt:
Eberswalde, ...20...

Abteilungsleiter

Bürgermeister
in Vertretung

Beigeordneter

Bauamt/Amtsleiter

PLANUNGSGRUNDLAGE: Vermessungsbüro Dipl.-Ing. Reiner Mallon
Öffentlich bestellter Vermessungsingenieur
Rudolf-Breitscheid-Straße 27 16225 Eberswalde

C:\Projekte\CARD83\1309_EP1\A3_LA2G.PLT\Gosdschan\14.12.2010

CARD/I