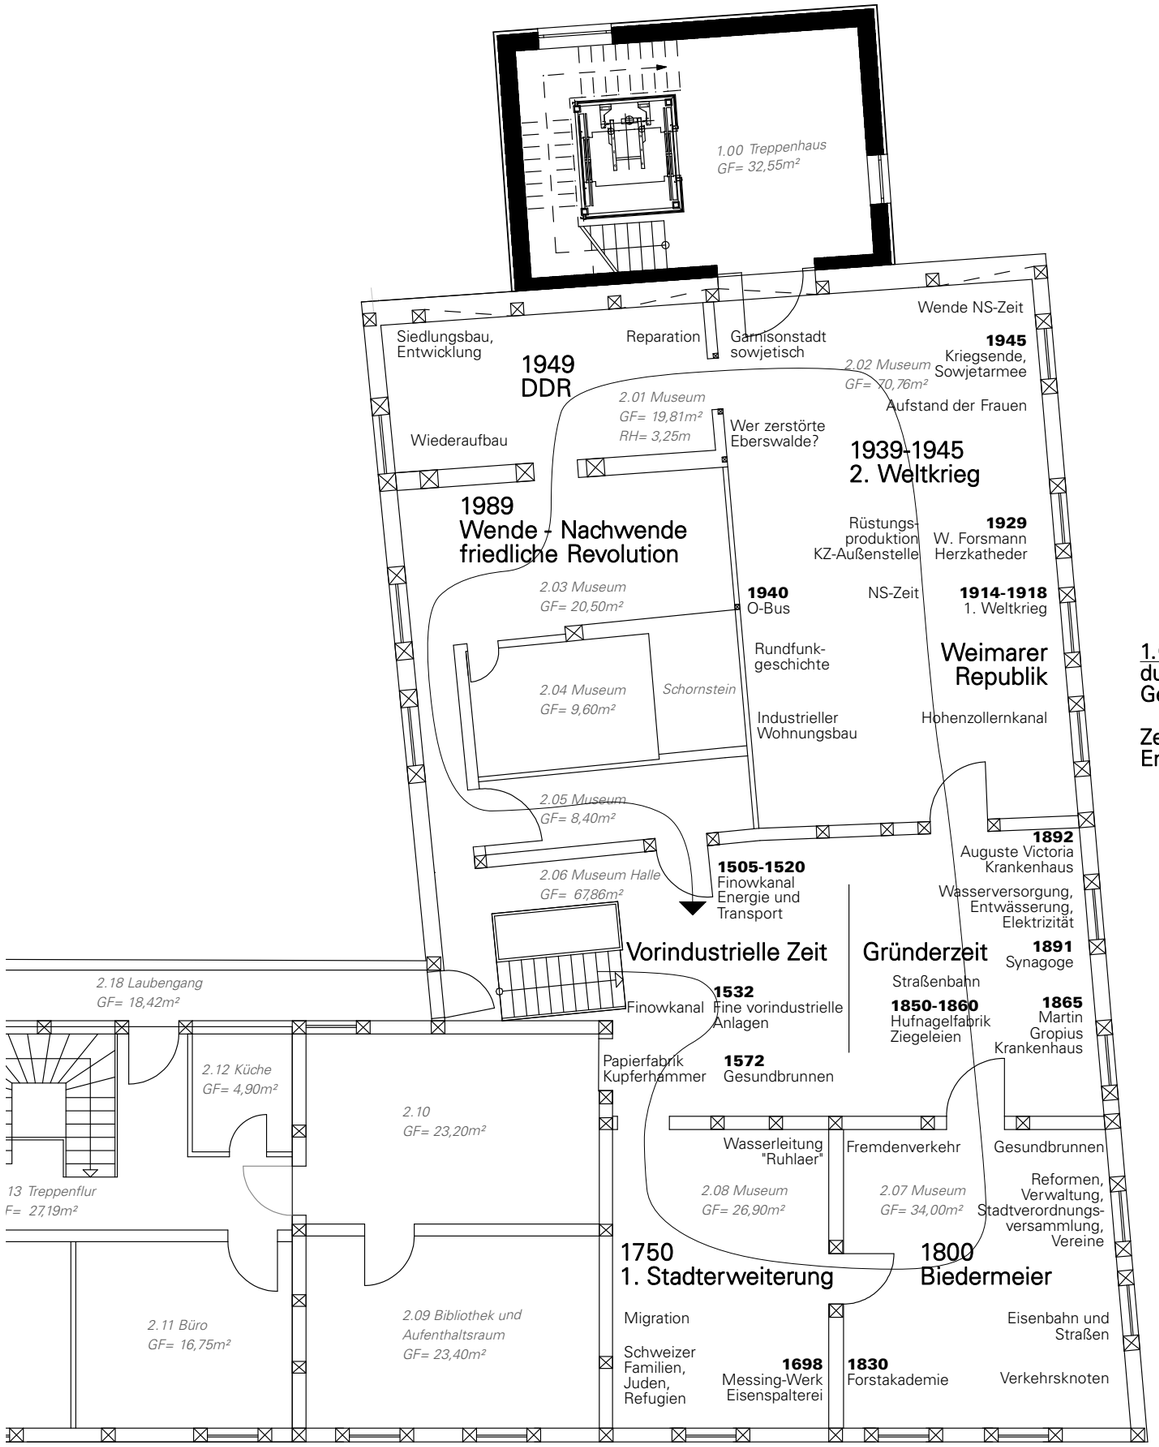

1.OG
durchgängiges Gestaltungselement:

Zeitachse / Industrielle Entwicklung

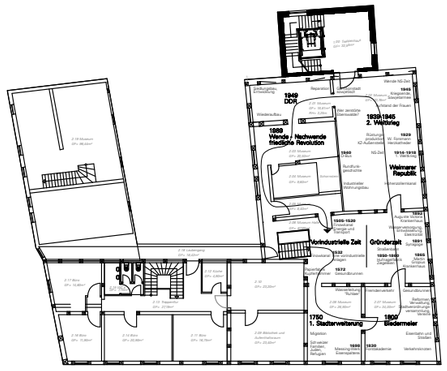

Museum in der Adler-Apotheke Eberswalde	
Inhaltliches Konzept, Raumplan Obergeschoss Stand: 26.08.2011	Ranger Design Wiener Straße 104 70469 Stuttgart Tel: 0711 993163-20/ -0 Fax:0711 993163-33 contact@ranger-design.com