

Ansicht Ost

Bürgerbildungszentrum Eberswalde mit Kindertagesstätte und Bibliothek



Genehmigungsplanung

Bauherr:

Stadt Eberswalde
SG Facility Management
Breite Straße 41-44
16 225 Eberswalde
Tel. 03334 - 64 247
Fax. 03334 - 64 239

Architekten:

Numrich Albrecht Klumpp
Gesellschaft von Architekten mbH
Kohlfurter Straße 41-43
10 999 Berlin
Tel. 030 - 6167692 10
Fax. 030 - 6167692 30

Ansicht Ost

| | | | | | |
|------------|------------|----------|--------|----------|--------------|
| Datum : | gez./geä.: | Maßstab: | Ebene: | Format: | Plan-Nr.: |
| 15.04.2011 | nä | 1:100 | | 60/30 cm | BBZ_04_An_03 |





























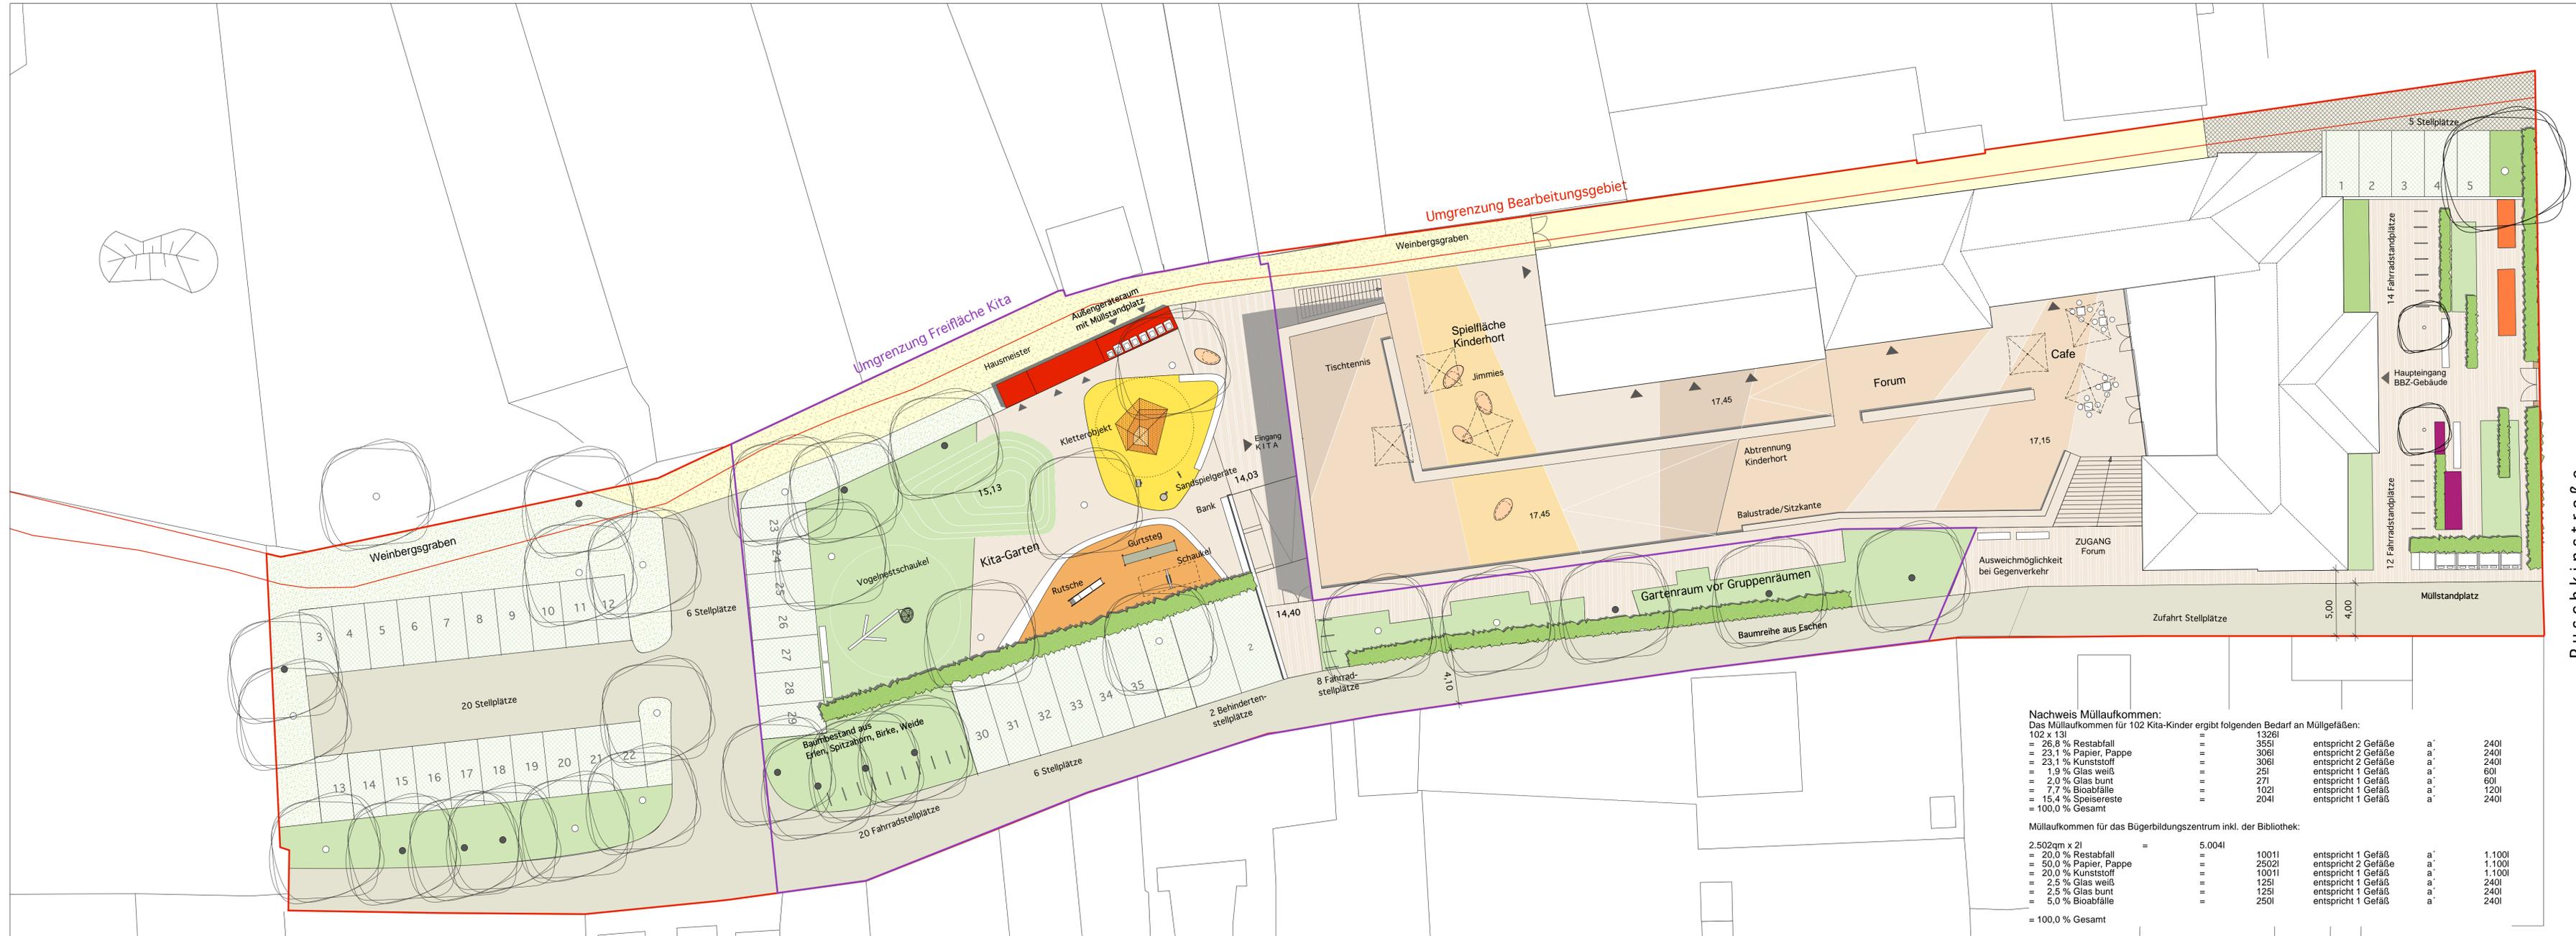

Legende

| | | | |
|--|------------------------------------|--|-----------------|
| | Pflaster | | Rasen |
| | Pflaster mit Rasenfuge | | Bodendecker |
| | Betonplatten mit Natursteinvorsatz | | Beetflächen |
| | Asphalt | | Fallschutzbelag |
| | farbiger Asphalt | | Sandfläche |
| | Tenne | | Baum Bestand |
| | Schotter | | Baum Neuplanung |

Bürgerbildungszentrum Eberswalde mit Kindertagesstätte und Bibliothek

Genehmigungsplanung

Bauherr:
 Stadt Eberswalde
 SG Facility Management
 Breite Straße 41-44
 16 225 Eberswalde
 Tel. 03334 - 64 247
 Fax. 03334 - 64 239

Architekten:
 Numrich Albrecht Klumpp
 Gesellschaft von Architekten
 mbH
 Kohlfurter Straße 41-43
 10 999 Berlin
 Tel. 030 - 6167692 10
 Fax. 030 - 6167692 30

Landschaftsarchitekten:
 Landschafts.Architektur Birgit Hammer
 Hufelandstraße 22
 10 407 Berlin
 Tel. 030 - 48622766
 Fax. 030 - 48622767

| | | | | | |
|------------|-------------|----------|--------|-----------|--------------|
| Datum : | gez./geät.: | Maßstab: | Ebene: | Format: | Plan-Nr.: |
| 02.08.2011 | B.H. / U.B. | 1:200 | -0- | 123/37 cm | BBZ_04_FP_01 |

Nachweis Müllaufkommen:
 Das Müllaufkommen für 102 Kita-Kinder ergibt folgenden Bedarf an Müllgefäßen:

| | | | | | |
|------------------------|---|-------|---------------------|----|------|
| 102 x 13l | = | 1326l | | | |
| = 26,9 % Restabfall | = | 355l | entspricht 2 Gefäße | a' | 240l |
| = 23,1 % Papier, Pappe | = | 306l | entspricht 2 Gefäße | a' | 240l |
| = 23,1 % Kunststoff | = | 306l | entspricht 2 Gefäße | a' | 240l |
| = 1,9 % Glas weiß | = | 25l | entspricht 1 Gefäß | a' | 60l |
| = 2,0 % Glas bunt | = | 27l | entspricht 1 Gefäß | a' | 60l |
| = 7,7 % Bioabfälle | = | 102l | entspricht 1 Gefäß | a' | 120l |
| = 15,4 % Speisereste | = | 204l | entspricht 1 Gefäß | a' | 240l |
| = 100,0 % Gesamt | | | | | |

Müllaufkommen für das Bürgerbildungszentrum inkl. der Bibliothek:

| | | | | | |
|------------------------|---|--------|---------------------|----|--------|
| 2.502qm x 2l | = | 5.004l | | | |
| = 20,0 % Restabfall | = | 1001l | entspricht 1 Gefäß | a' | 1.100l |
| = 50,0 % Papier, Pappe | = | 2502l | entspricht 2 Gefäße | a' | 1.100l |
| = 20,0 % Kunststoff | = | 1001l | entspricht 1 Gefäß | a' | 1.100l |
| = 2,5 % Glas weiß | = | 125l | entspricht 1 Gefäß | a' | 240l |
| = 2,5 % Glas bunt | = | 125l | entspricht 1 Gefäß | a' | 240l |
| = 5,0 % Bioabfälle | = | 250l | entspricht 1 Gefäß | a' | 240l |
| = 100,0 % Gesamt | | | | | |