


Schnitt S-09
Achse B - C
Kita - Kinderküche - Treppe - Bürgersaal

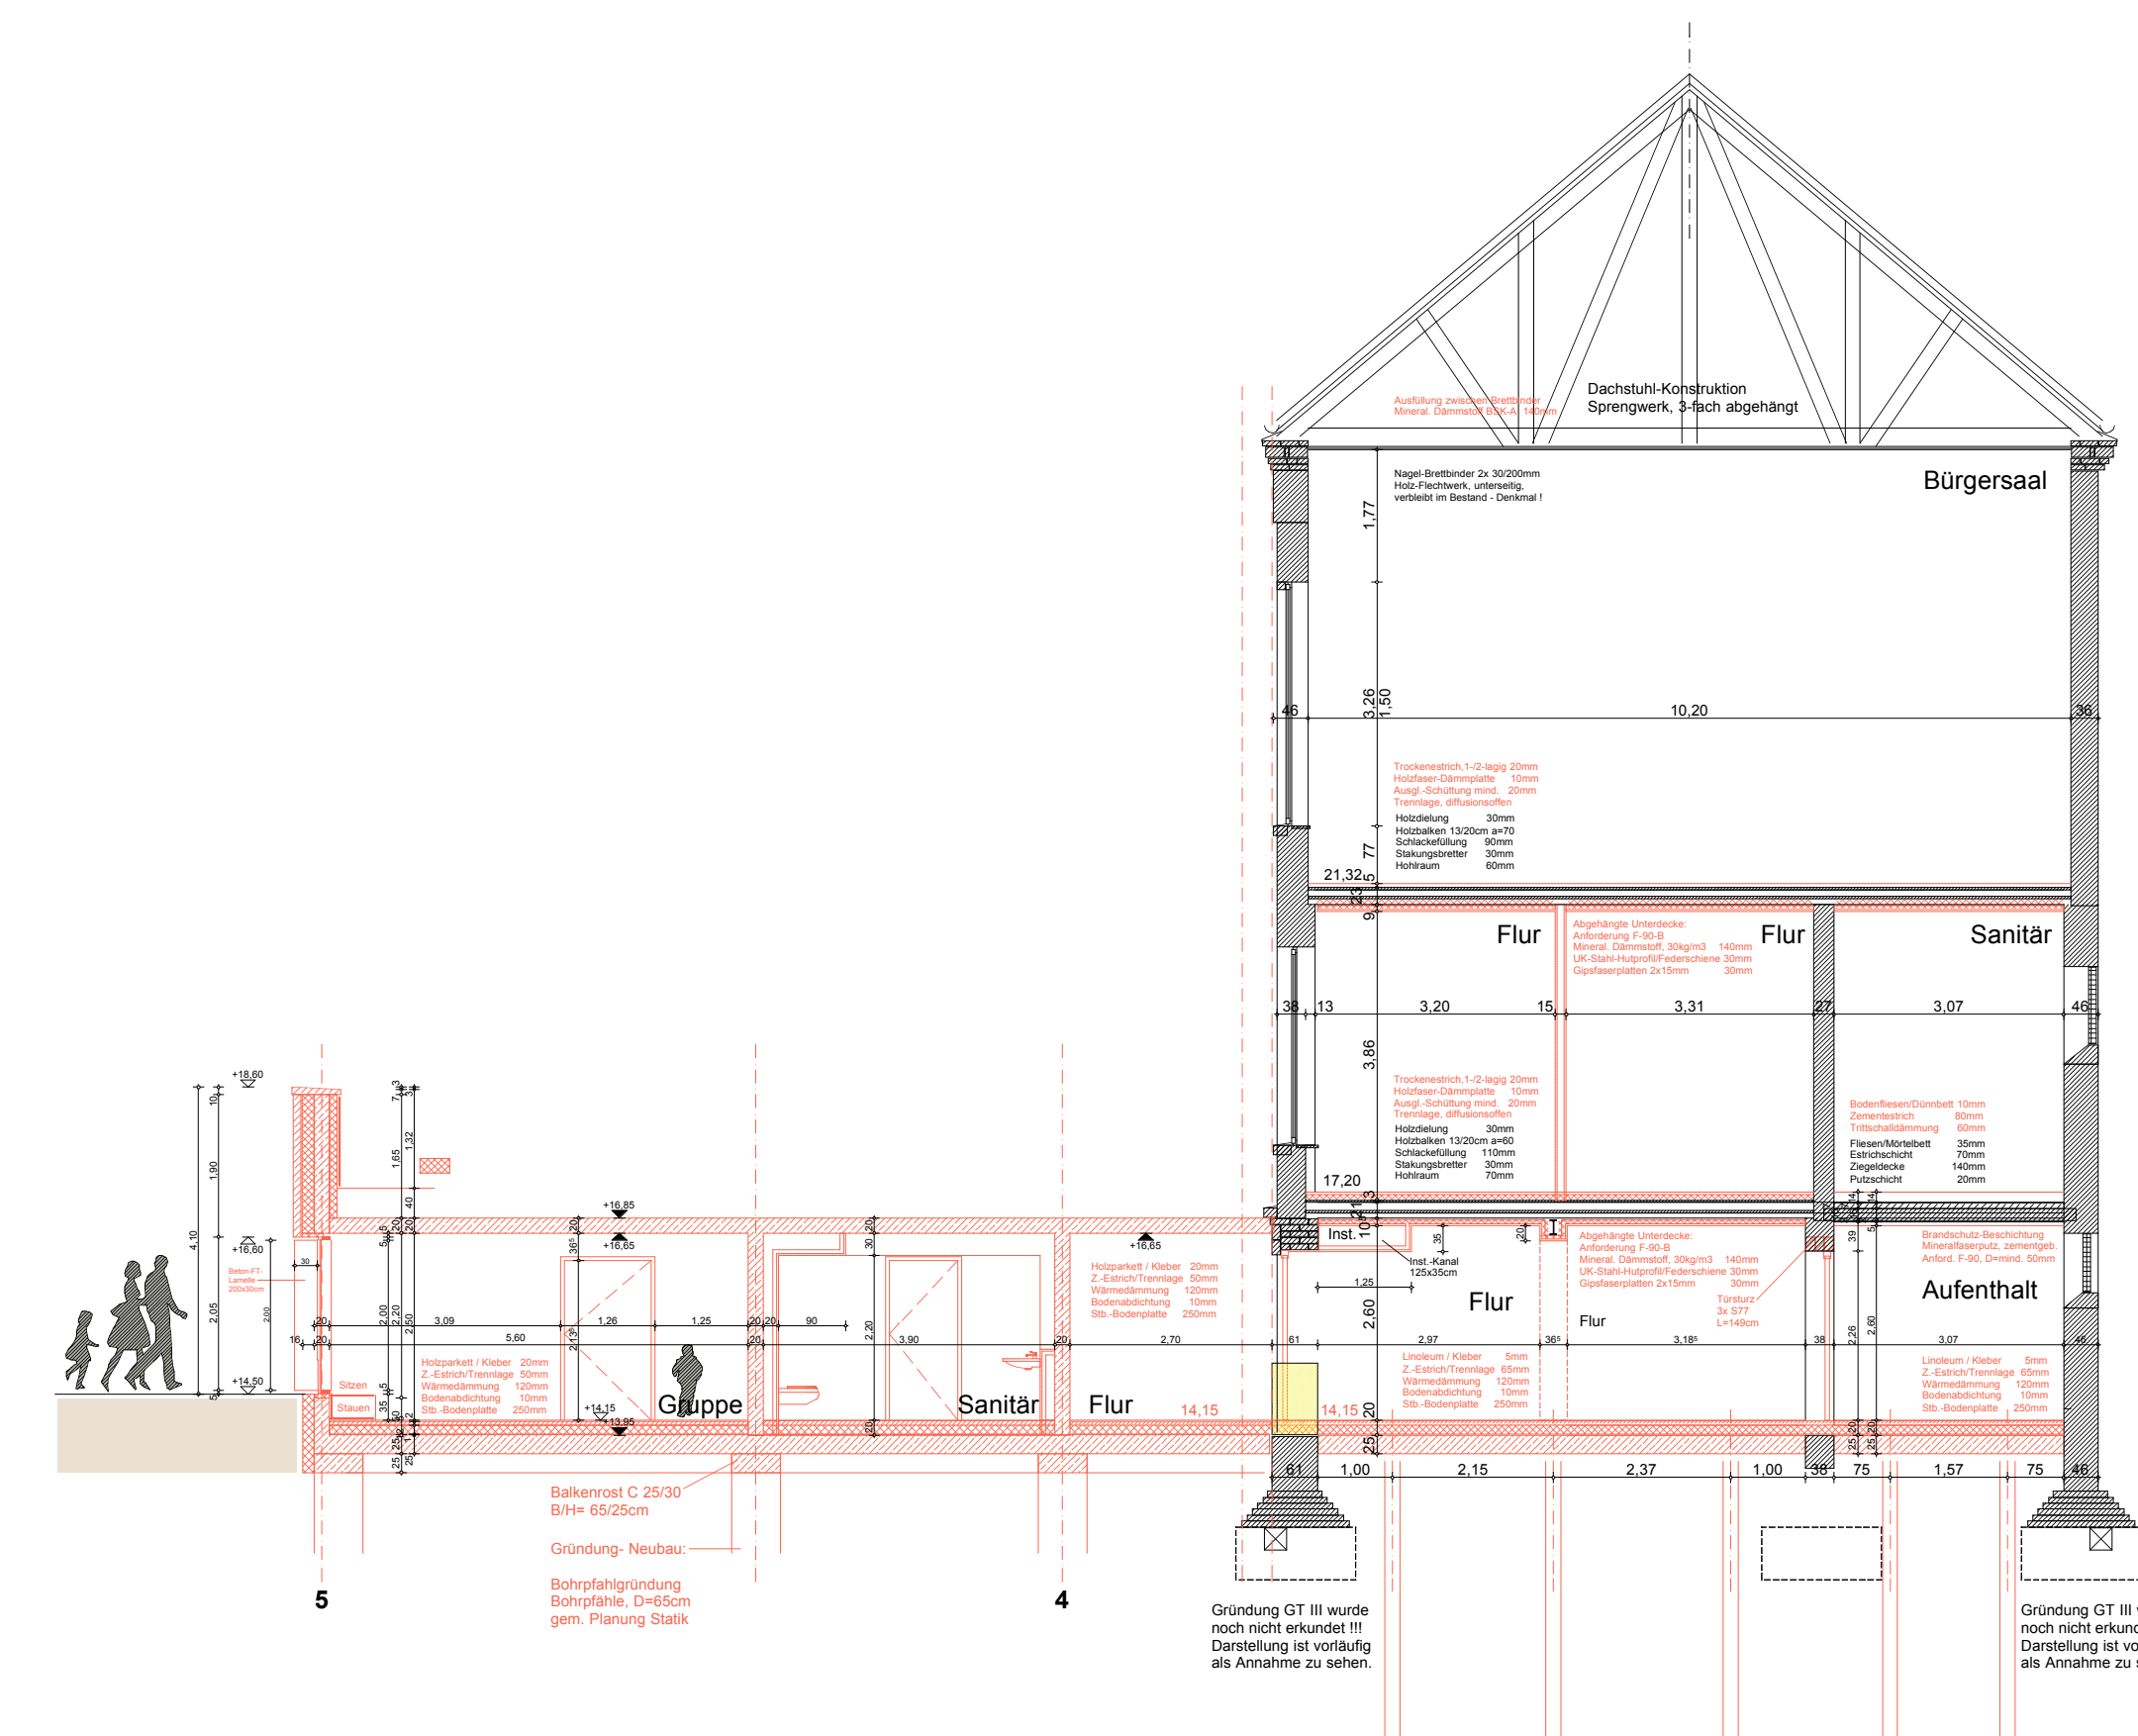

Schnitt S-08
Achse B - C
Kita / Hort / Bürgersaal





**Bürgerbildungszentrum Eberswalde
mit Kindertagesstätte u. Bibliothek**
 Puschkinstraße 13, 16 225 Eberswalde


Bauherr:


VORABZUG

AUSFÜHRUNGSPLANUNG

PROJEKT: QUERSCHNITTE - GT III - S-08, S-09
 DATUM: 12.04.2011

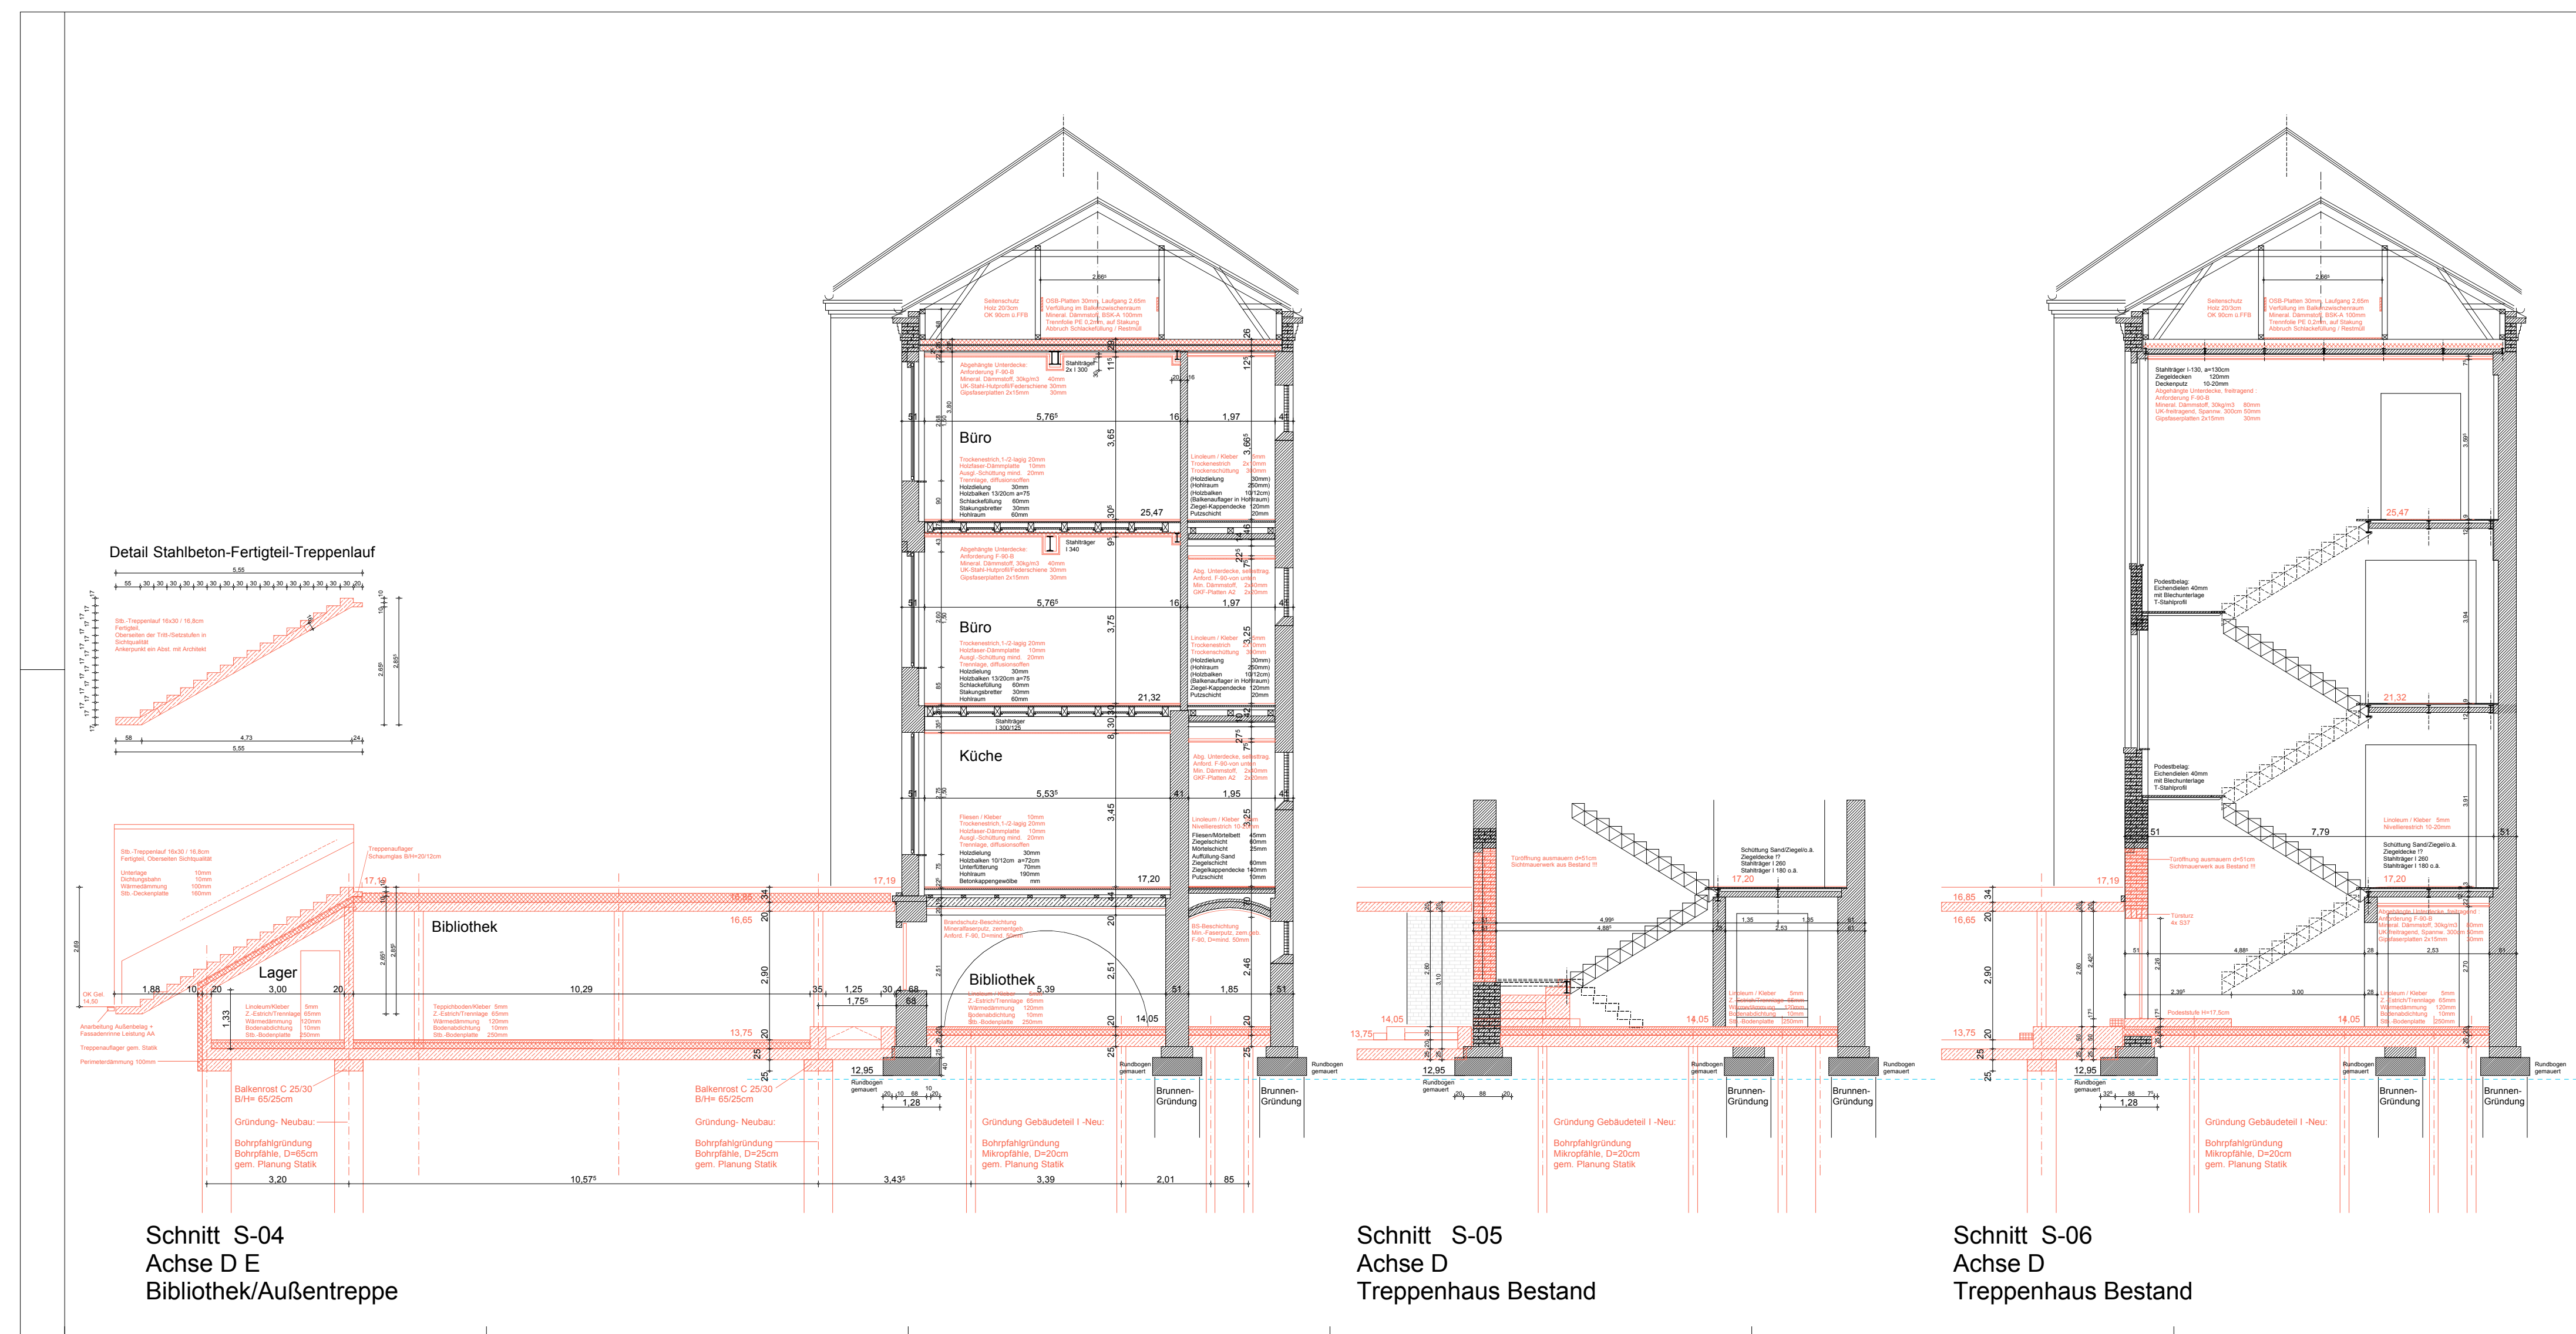






Projektdaten

Bürgerbildungszentrum Eberswalde mit Kindertagesstätte u. Bibliothek
Puschkinstraße 13, 16 225 Eberswalde

Bauherr

Architekt

AUSFÜHRUNGSPLANUNG

QUERSCHNITTE - GT I - S-04,-05,-06

13.04.2011

20.10.2011

1:50

AJA | SK | 04



Schnitt S-13
Achse 3 - 4 H
Kita/Bibliothek/Bürgertreff/Haupteingang








Bürgerbildungszentrum Eberswalde mit Kindertagesstätte u. Bibliothek
 Puschkinstraße 13, 16 225 Eberswalde





AUSFÜHRUNGSPLANUNG

LANGSSCHNITT - S-13







