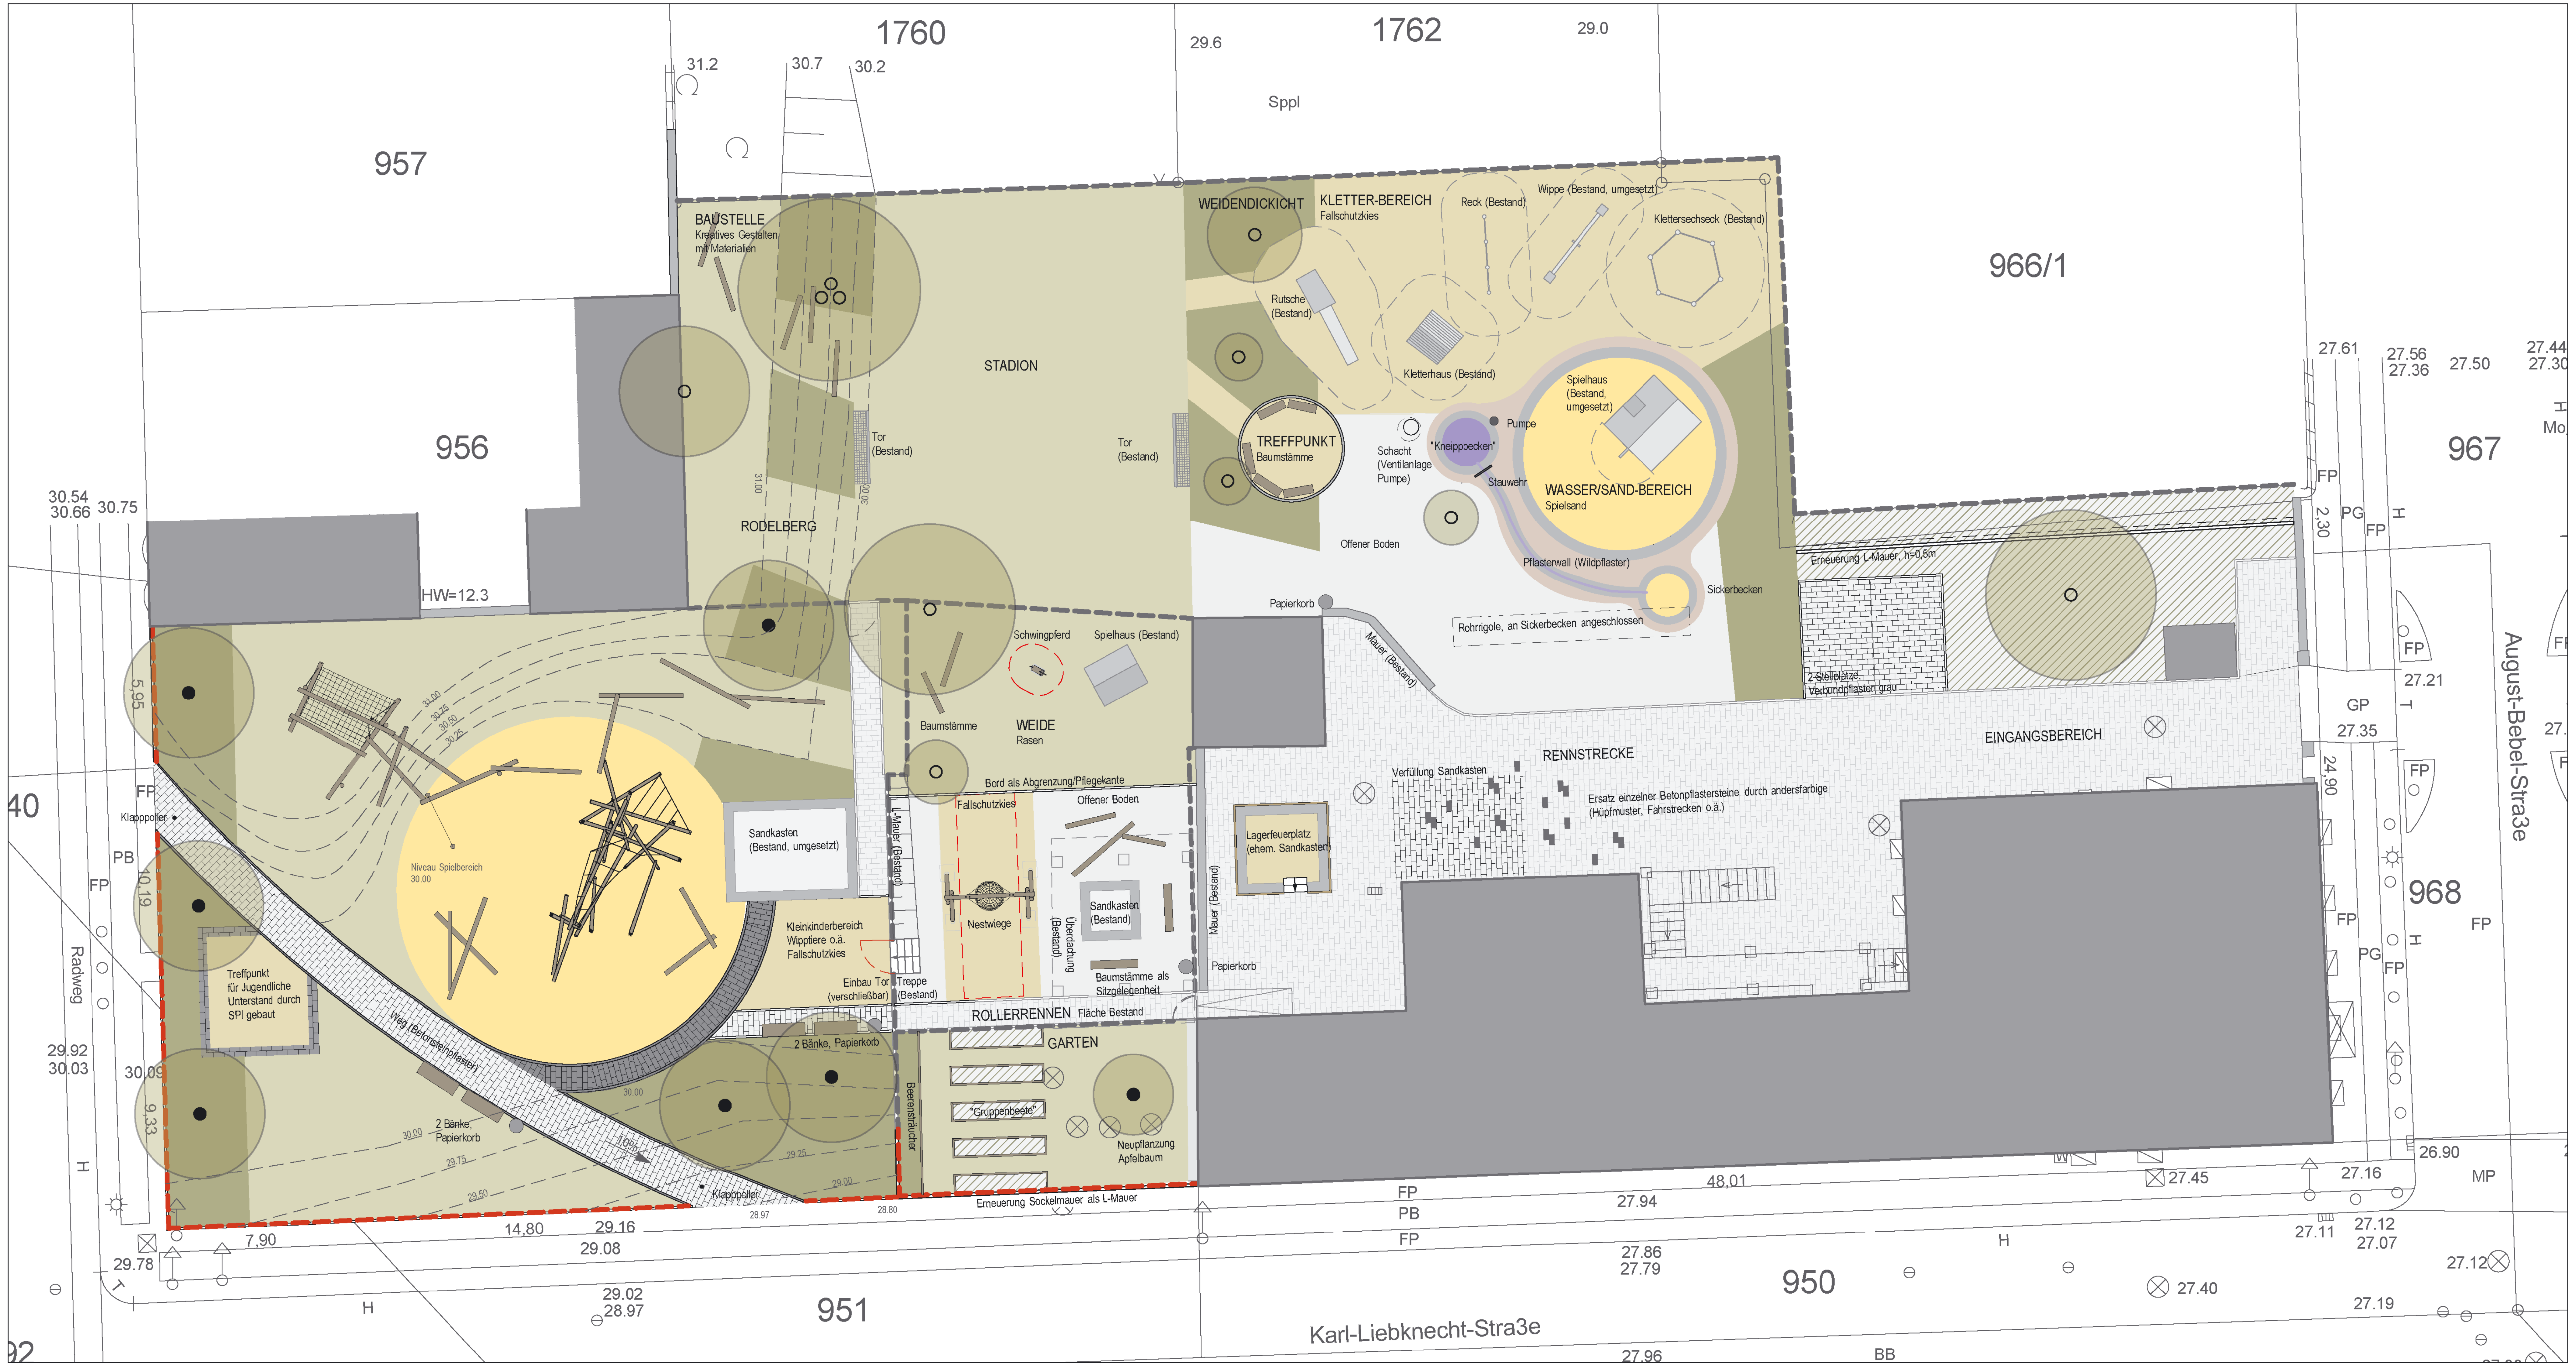

Planungsstand

Entwurf LPH 3

Datum	Inhalt	Index	gez.	Verteiler

Freigabe Architekt

VORABZUG

09. Februar 2012

Datum Unterschrift

Freigabe Bauherr

Datum Unterschrift

Projekt
Umgestaltung der Außenanlagen
Kita Sonnenschein Eberswalde

Planinhalt
Lageplan Entwurf

Bauteil

Plannummer
03_L01

Planbezeichnung
BV21_120207_03_Lageplan

Ablage

Maßstab
M 1: 200

Blattgröße
750x297mm

Landschaftsarchitekt
gebaute landschaft
Manja Woitunik, Landschaftsarchitektin
Schweizer Str. 17, 16225 Eberswalde

fon +49 33 34 49 70 521
fax +49 33 34 49 70 522
woitunik@gebaute-landschaft.de

Bauherr
Stadt Eberswalde
Bauamt
Breite Straße 40, 16225 Eberswalde