
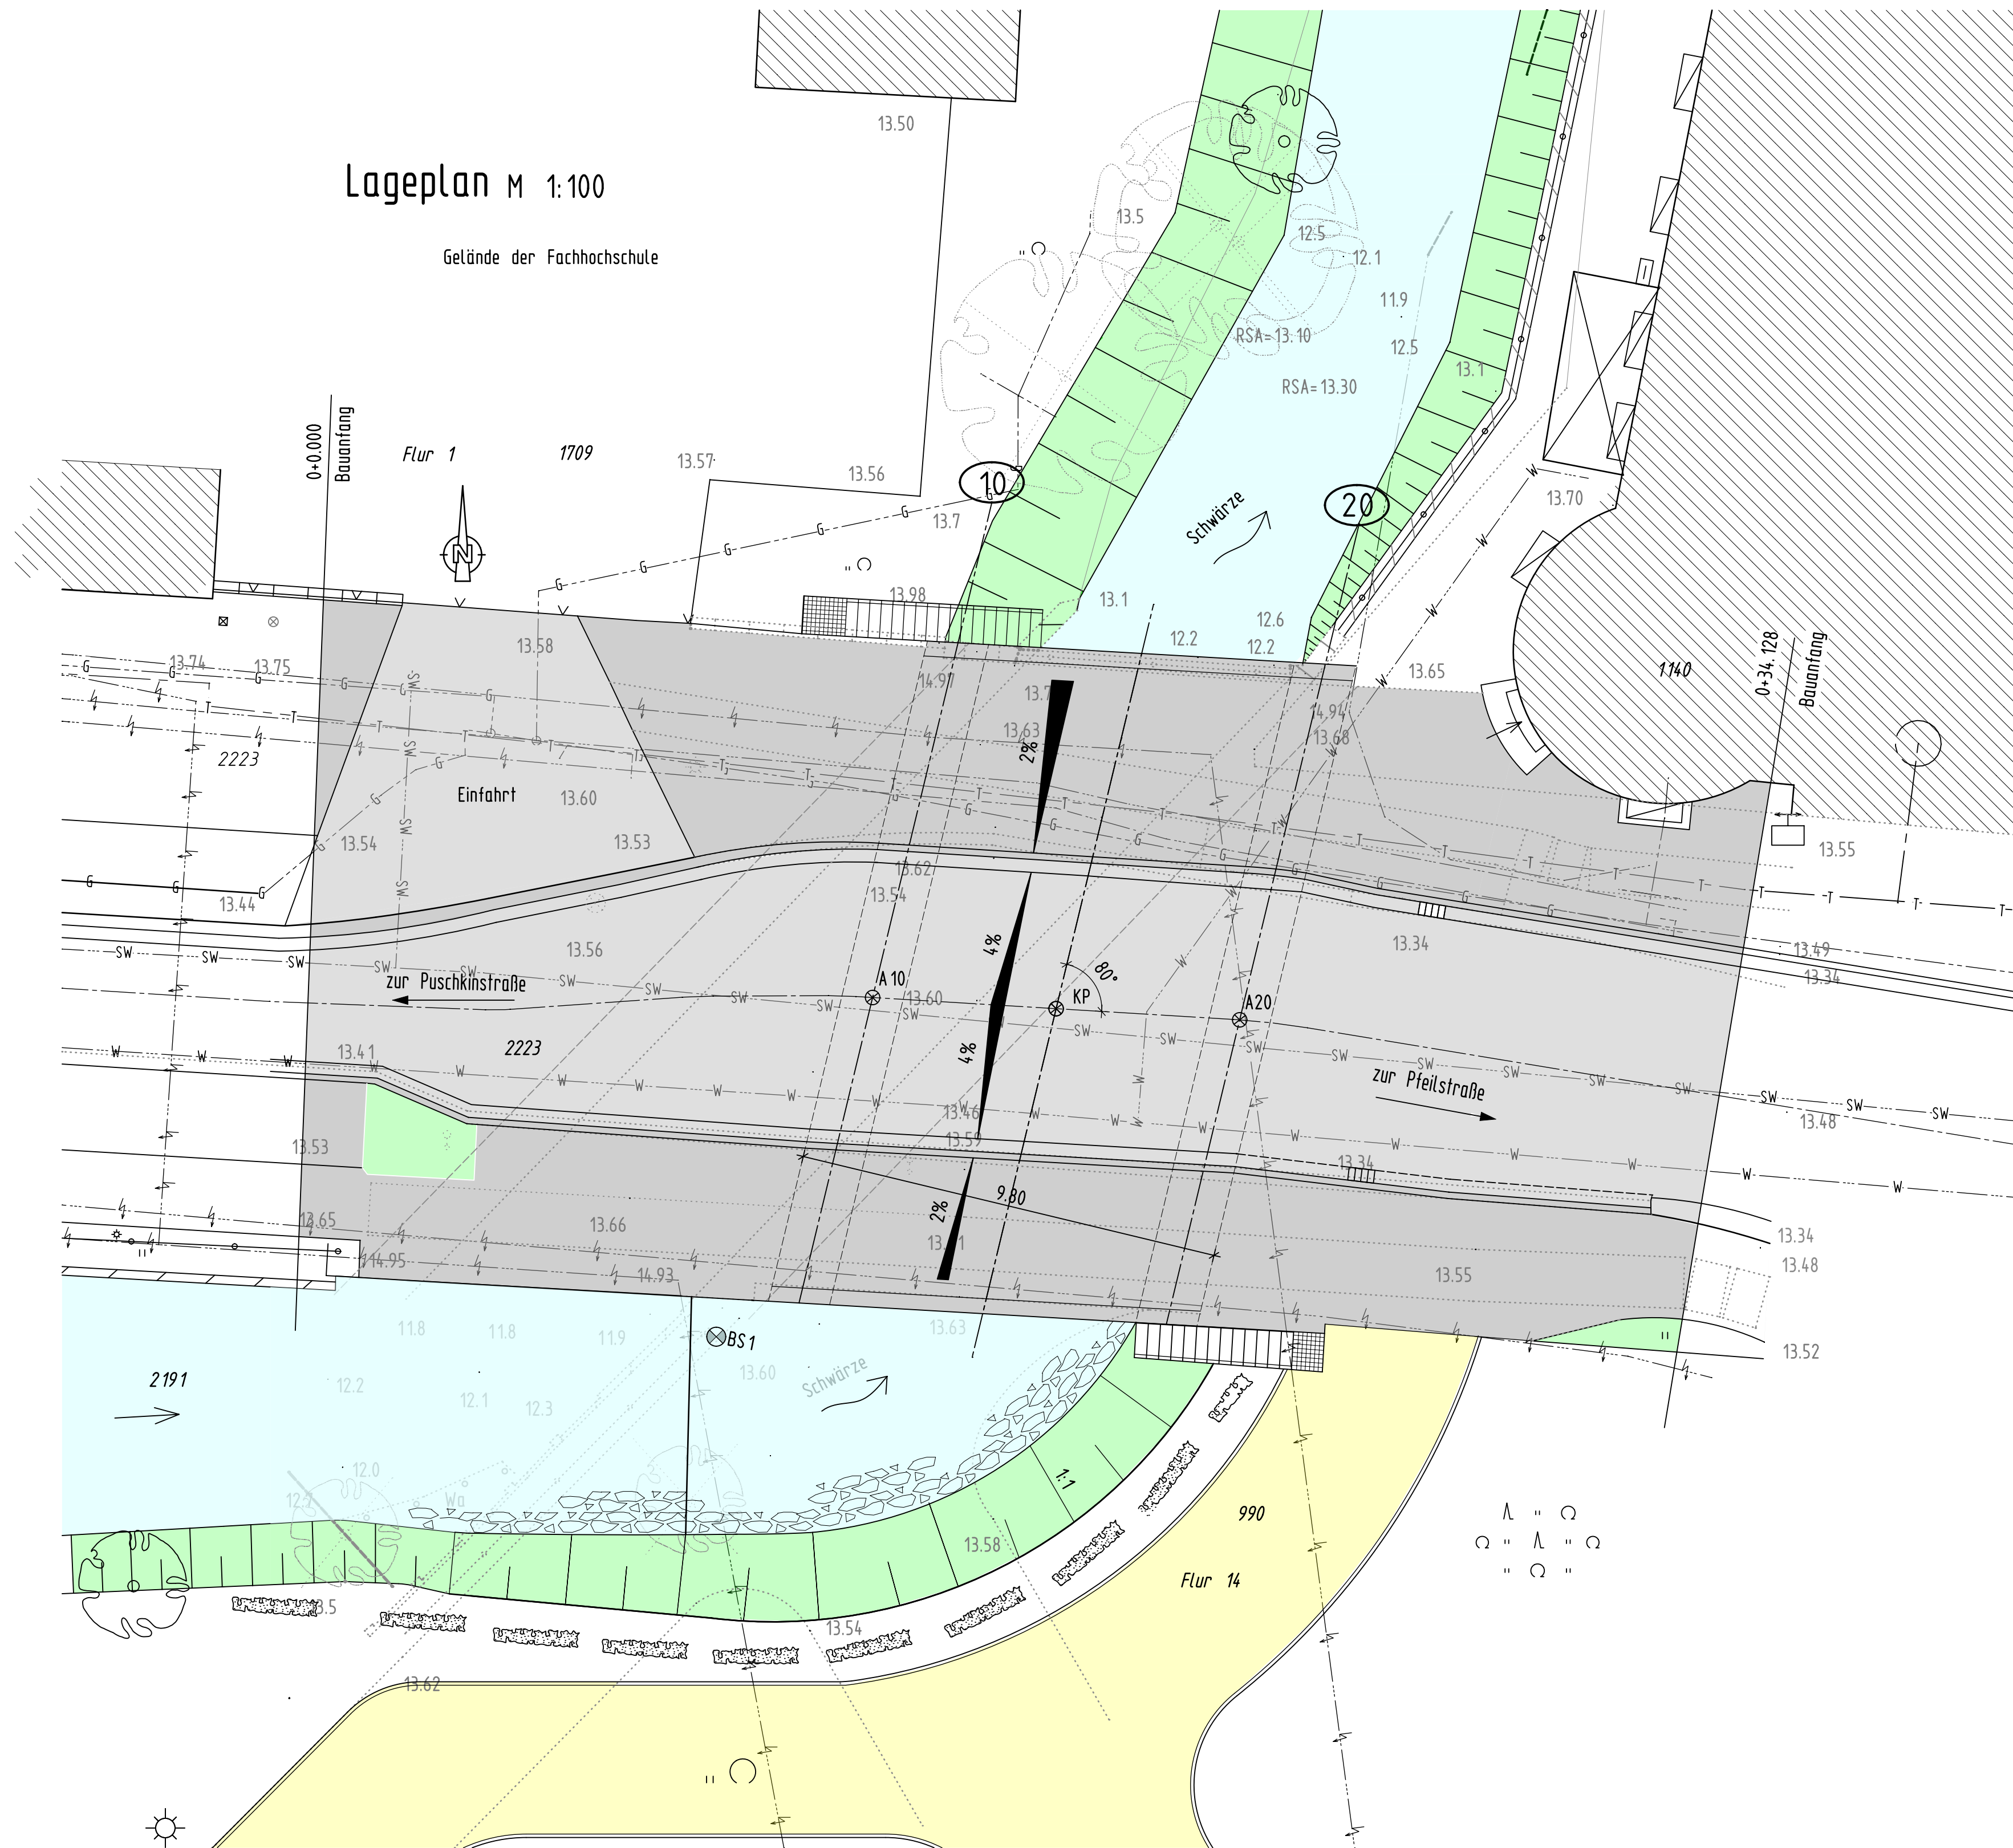


1:100  5 m

Lageplan M 1:100


Gelände der Fachhochschule



Legende	
	Telekom
	EWE (Gas)
	EON NS 1kV-Kabel
	EON MS 20kV-Kabel
	ZWA öffentl. Schmutzwassergefällleitung
	ZWA öffentl. Trinkwasserleitung

	Straße
	Gehweg
	Böschung
	Sandweg
	Gebäude
	Zaun
	Geländer
	vorh. Baum
	entfallender Baum
13.58	Höhen vorhanden
999	Flurstücksnummer
	Laterne/Verkehrsschild entfallend

Endgültige Abmessungen nach statischen, konstruktiven und wirtschaftlichen Erfordernissen.

Entwurfsbearbeitung:		Projekt-Nr. V 12-002	
INGENIEURGEMEINSCHAFT SETZPFANDT		Blatt-Nr. 5:1	
 GmbH & Co. KG Beratende Ingenieure - VBI Weimar		Niederlassung Eberswalde Bollwerksstraße 1 15225 Eberswalde Tel. : 03334/279878-0 Fax. : 03334/279878-22	
Unterschrift:		Datum	Zeichen
		11/2011	Müller
		03/2012	Henning
		03/2012	Geyer
Geändert		Datum	Gez.
a			
b			
c			
d			

Stadt Eberswalde

Straße: Schicklerstraße
 Bauvorhaben: Ersatzneubau der Brücke über die Schwärze im Zuge der Schicklerstraße in Eberswalde
 Gemarkung:

Unterlage 5
 Blatt-Nr. 1
 Projekt-Nr.

Bauwerk/Baumaßnahme:	Datum	Zeichen
Ersatzneubau der Brücke ü. d. Schwärze i. Z. d. Schicklerstraße Eberswalde	Bearb.	
	Gez.	
	Gepr.	
ASB-Nr.		
Planandarstellung:	Lageplan	
Maßstab:	1:100	

Aufgestellt: Eberswalde, den	Geprüft:
Gesehen:	Gesehen: