


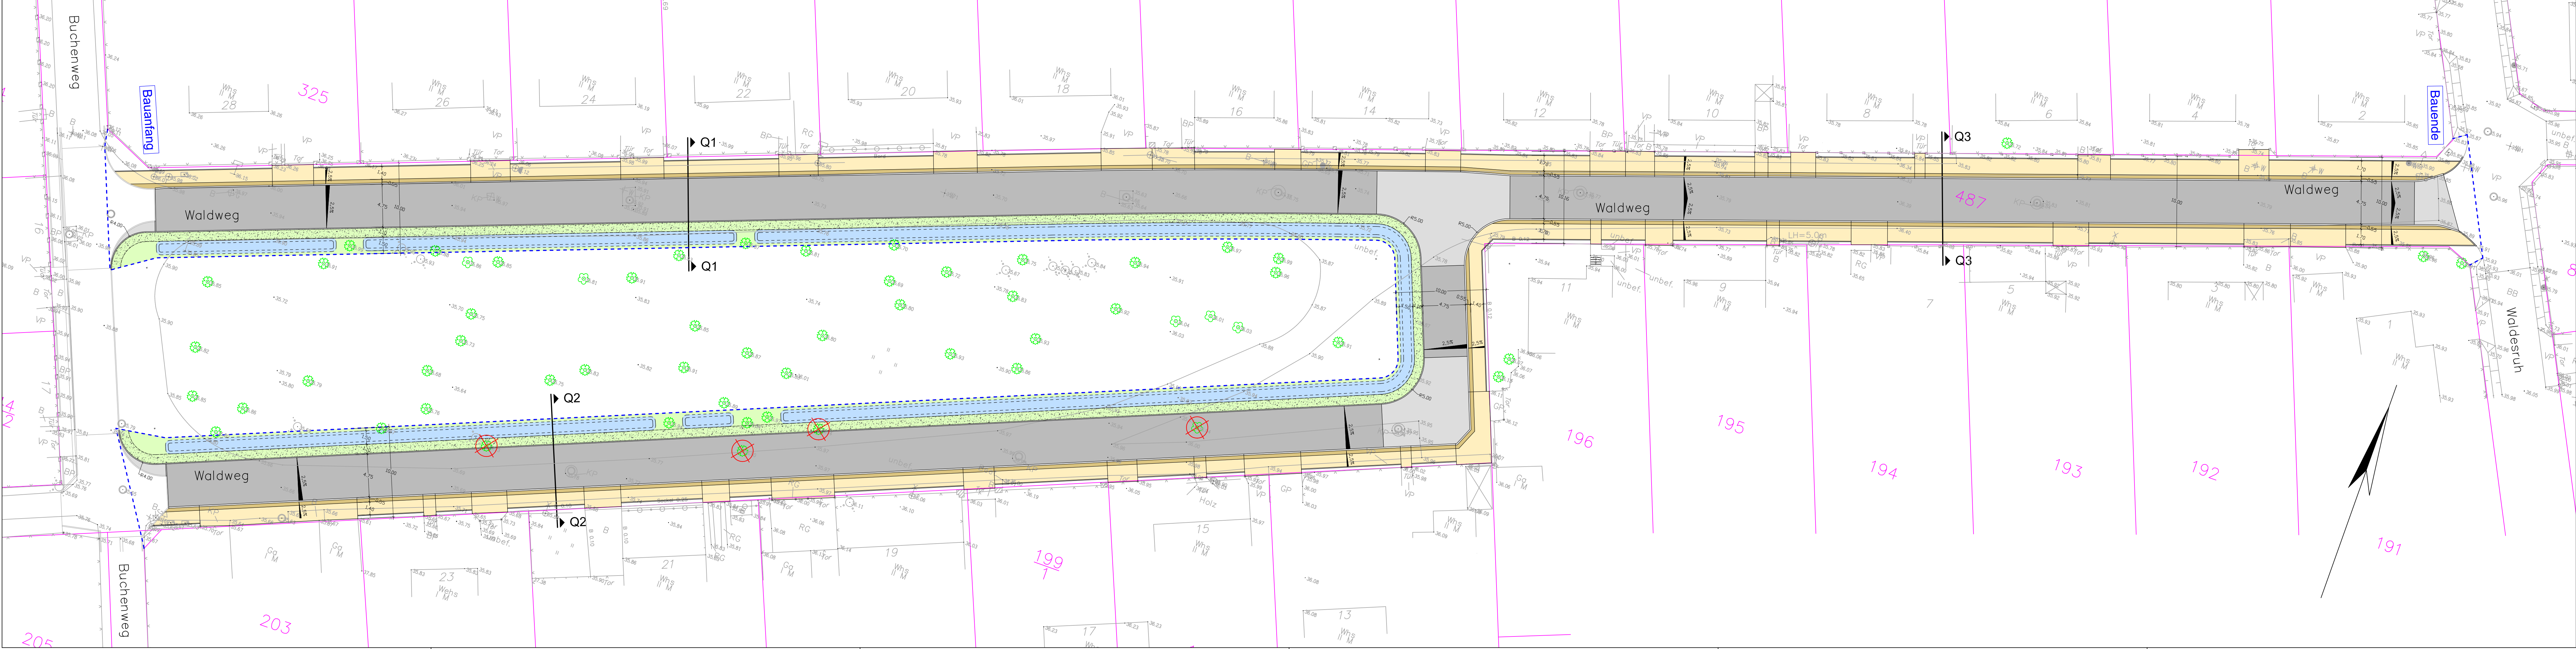

- Legende:**
- Planung Oberflächengestaltung
  - Grenze Planungsbereich
  - Fahrbahn Asphalt
  - Zufahrten Betonsteinpflaster
  - Knotenpunkte Betonsteinpflaster
  - Gehweg Betonsteinpflaster/ Randbereiche Mosaiksteinpflaster
  - Sicherheitsstreifen Betonsteinpflaster
  - Grünflächen
  - Flurstücksgrenzen
  - Versickerungsmulde
  - Bankett
  - Baumfällungen

|   |  |                                 |  |                                                    |            |              |  |
|---|--|---------------------------------|--|----------------------------------------------------|------------|--------------|--|
|   |  |                                 |  |                                                    |            |              |  |
| Index   |  | Art der Änderung bzw. Ergänzung |  | Datum                                              | Name       |              |  |
| <div>ASPHALTA</div> <div>Ingenieurgesellschaft für Verkehrsbau mbH</div> <div>Zweigniederlassung Eberswalde</div> <div>Eisenbahnstraße 102, 16225 Eberswalde</div> <div>Tel.: 03334/ 380933 Fax: 03334/ 380934, E-Mail: ingbuero@asphalta.de</div> |  |                                 |  | Datum                      Zeichen                 |            |              |  |
|   |  |                                 |  | bearbeitet                                         | 09.10.2012 | A. Vtelensky |  |
|   |  |                                 |  | gezeichnet                                         | 09.10.2012 | A. Vtelensky |  |
|   |  |                                 |  | geprüft:                                           |            |              |  |
|   |  |                                 |  |                                                    |            |              |  |
| <div>Stadt Eberswalde</div> <div>Tiefbauamt</div> <div>Breite Straße 40, 16225 Eberswalde</div> <div>Tel.: 03334/ 64-650</div>   |  |                                 |  | Unterlage Nr.:        7                            |            |              |  |
|   |  |                                 |  | Blatt Nr.:                1                        |            |              |  |
|   |  |                                 |  | Reg. Nr.                                           |            |              |  |
|   |  |                                 |  | Datum                                              | Zeichen    |              |  |
| Vorplanung   |  |                                 |  | bearbeitet:                                        |            |              |  |
|   |  |                                 |  | gezeichnet:                                        |            |              |  |
|   |  |                                 |  | geprüft:                                           |            |              |  |
| Ausbau der Verkehrsanlage<br>Waldweg<br>in Eberswalde-Nordend   |  |                                 |  | Lageplan<br>Vorzugsvariante<br>Maßstab:    1 : 250 |            |              |  |
|   |  |                                 |  |                                                    |            |              |  |
| Aufgestellt   |  |                                 |  |                                                    |            |              |  |
| _____ , den _____ 20 ____   |  |                                 |  |                                                    |            |              |  |
|   |  |                                 |  |                                                    |            |              |  |
|   |  |                                 |  |                                                    |            |              |  |
| Vermessung:   |  |                                 |  | Höhenbezug:        DHHN 92                         |            |              |  |
| Vermessungsbüro Fienke & Horst<br>Adolf-Döcherl-Straße 4<br>15515 Oranienburg<br>Tel. 03301/ 5971-0 Fax: 03301/ 5971-21 E-Mail: vermessung@fienke-horst.de                                                                                         |  |                                 |  | Lagebezug:         ETRS 89                         |            |              |  |
|   |  |                                 |  | Gemarkung:        Eberswalde (Flur 7)              |            |              |  |