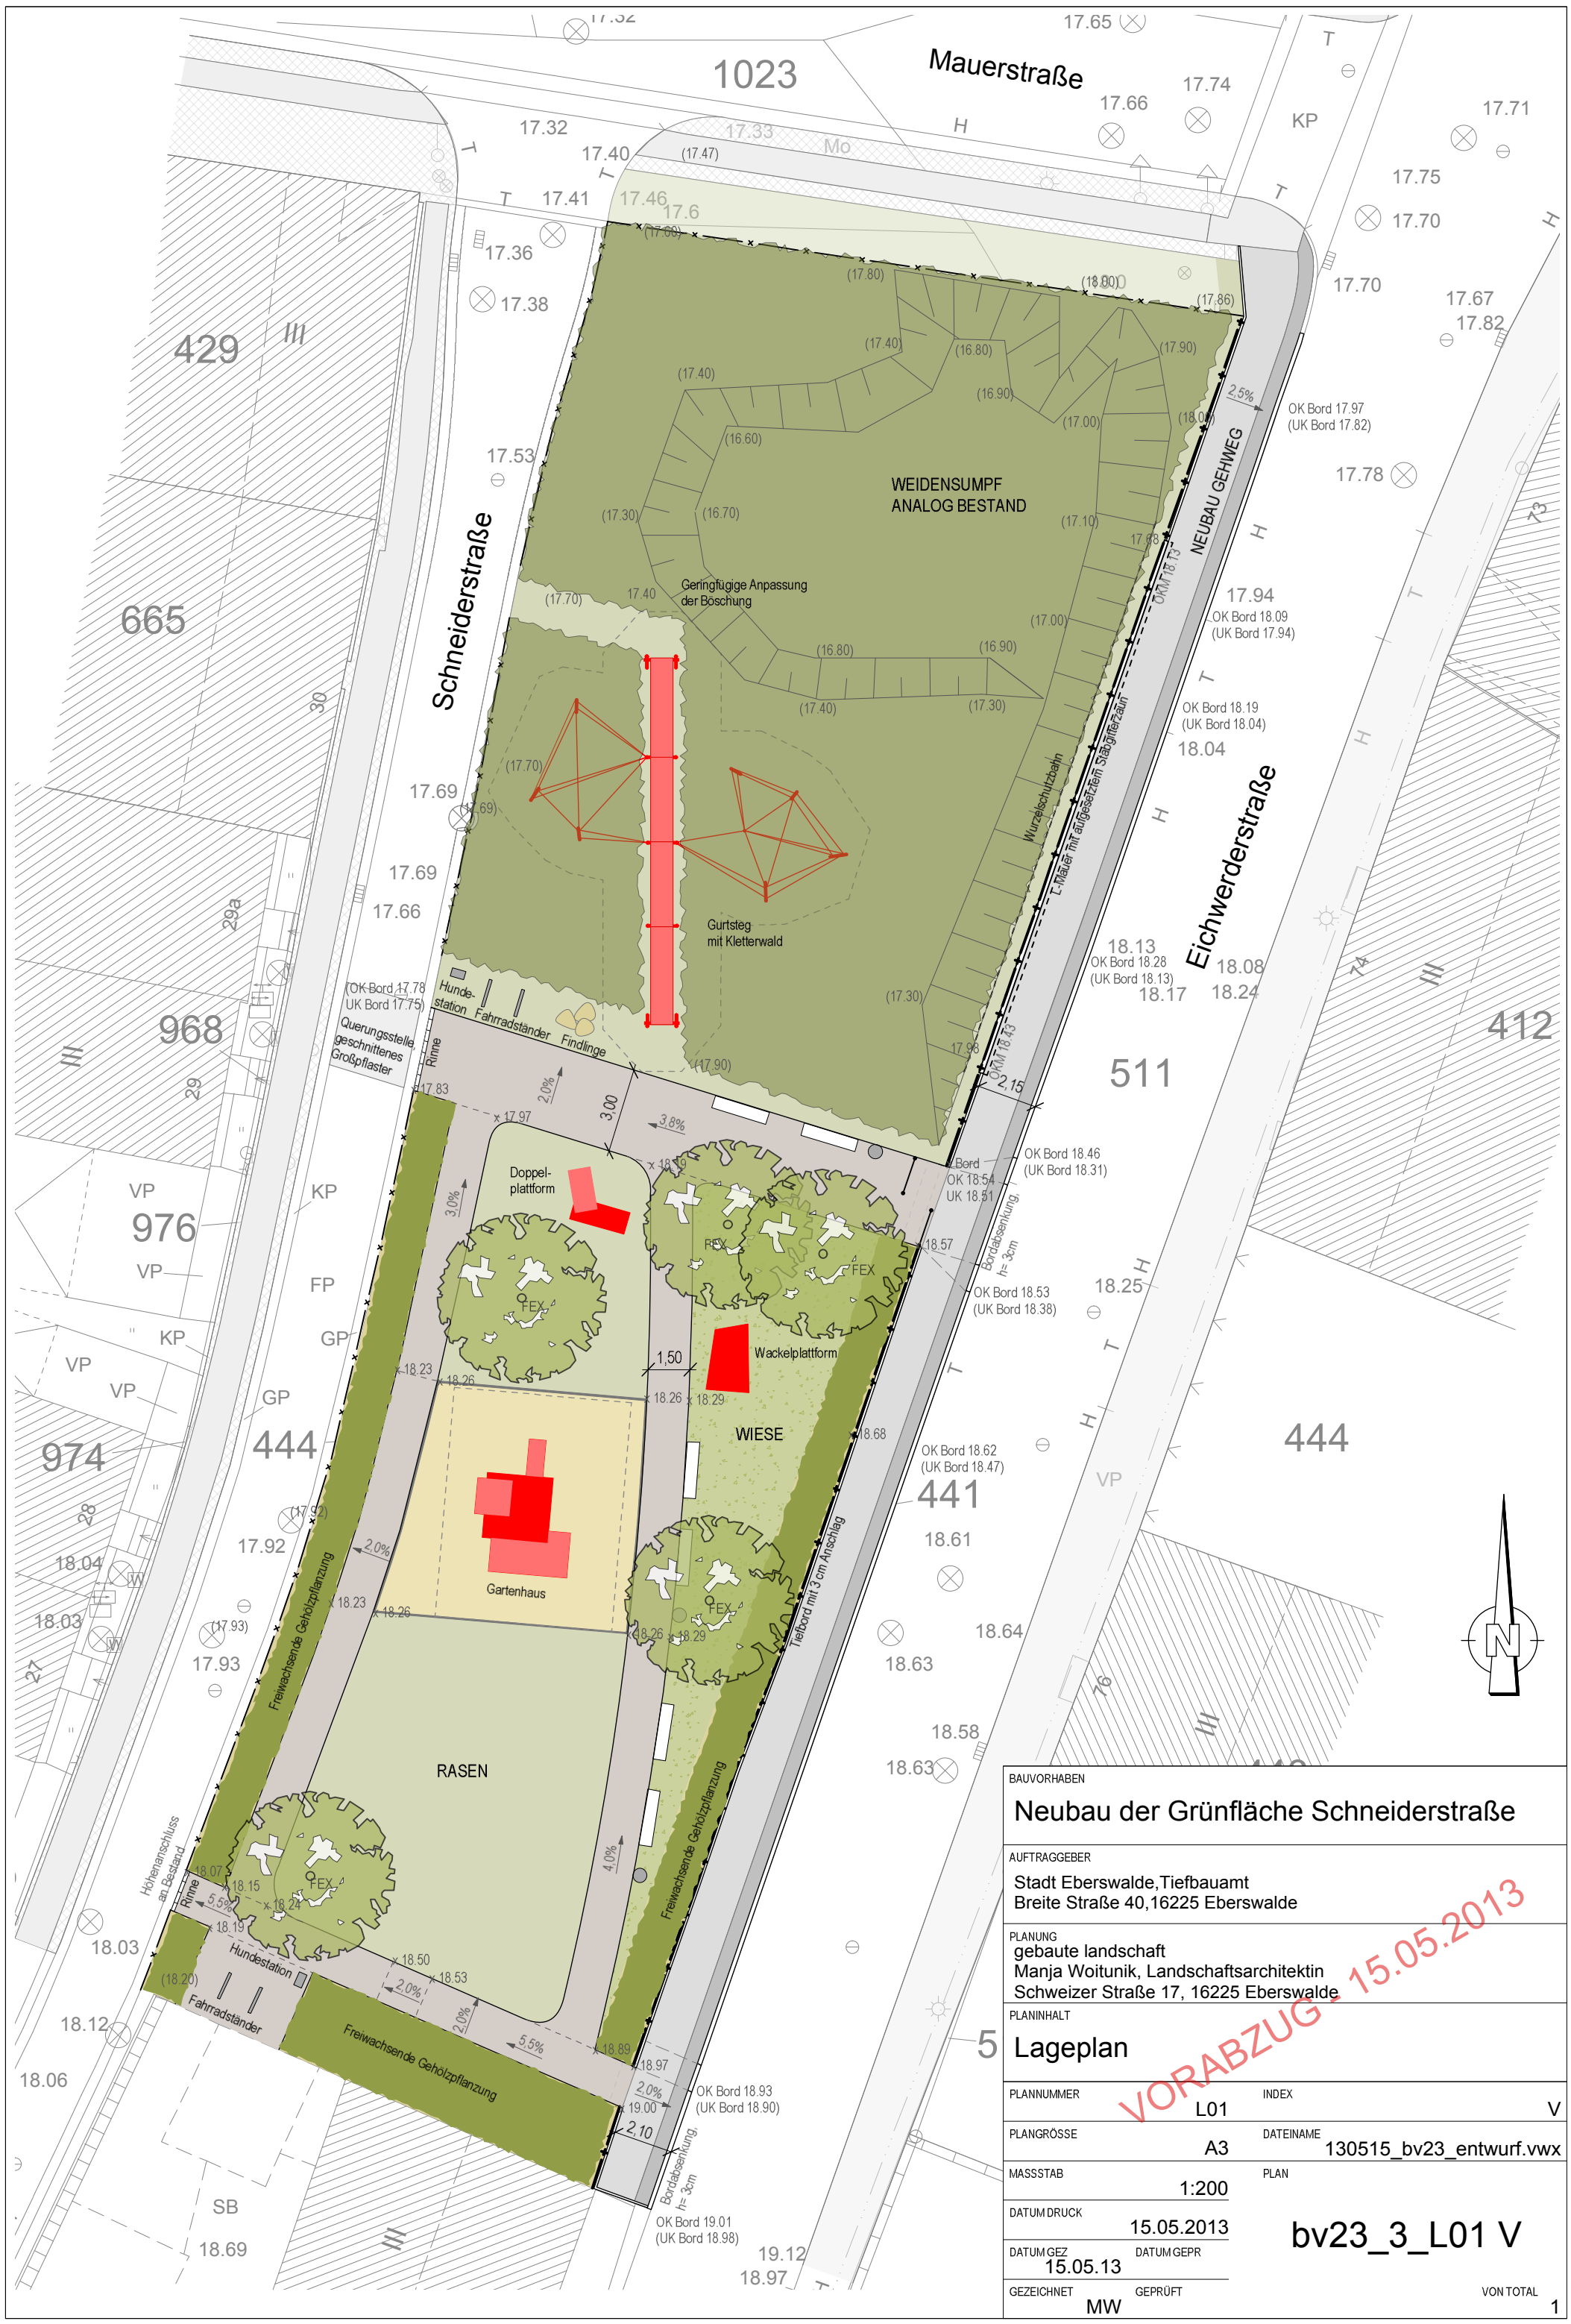

BAUVORHABEN

Neubau der Grünfläche Schneiderstraße

AUFTRAGGEBER

Stadt Eberswalde,Tiefbauamt
Breite Straße 40,16225 Eberswalde

PLANUNG

gebaute landschaft
Manja Woitunik, Landschaftsarchitektin
Schweizer Straße 17, 16225 Eberswalde

PLANINHALT

Lageplan

VORABZUG - 15.05.2013

PLANNUMMER	L01	INDEX	V
PLANGRÖSSE	A3	DATEINAME	130515_bv23_entwurf.vwx
MASSSTAB	1:200	PLAN	bv23_3_L01 V
DATUM DRUCK	15.05.2013		
DATUM GEZ 15.05.13	DATUM GEPR		
GEZEICHNET MW	GEPRÜFT	VON TOTAL	1