

**Legende**

**Oberflächenbefestigung**

- Bord AS - (Bestand / Planung)
- Tiefbord (Bestand / Planung)
- Umbaugrenze
- Bord Bestand zurückzubauen
- Mosaikpflaster
- Betonplatten
- Kleinstempflaster
- Großteempflaster
- Granitplatten
- Asphalt
- Verbundpflaster
- Granitpflaster (gelb)
- Unbefestigte Fläche
- Rippenplatten / Noppenplatten
- Verbundpflaster

**LSA-Anlagen**

- Fahrzeugsignalgeber / 3 begliff / mit Kontrastblende
- Fahrzeugsignalgeber / 3-begliff
- Anforderungssensor mit Blindensymbol
- Fußgängersignalgeber
- Rachfahrersignalgeber

Grundlage: Vermessungsplan von VK Vermessungsbüro Dipl. Ing. Christoph Kühne / Stand: Juni 2013

<b>BAUHERR:</b>	Tiefbaumt Stadt Eberswalde Breite Straße 41-44 16225 Eberswalde
<b>BAUVORHABEN:</b>	Stadt Eberswalde Umgestaltung Breite Straße
<b>PLANINHALT:</b>	Lageplan Entwurf Plan 1/4
<b>PROJEKT-NR.:</b>	1 : 250
<b>MASSSTAB:</b>	5.12.2013
<b>DATUM:</b>	E.F. / M.F.
<b>GEZEICHNET / GEPRÜFT:</b>	<b>2 - 01</b>
<b>PLAN-NR.:</b>	a
<b>INDEX:</b>	

**PLANUNG:**

**GRUPPE PLANWERK**  
Stadtplaner/Architekten Ingenieure


Pariser Straße 1  
Tel: 030 / 8891 6390  
Fax: 030 / 8891 6391  
mail@gruppeplanwerk.de  
www.gruppeplanwerk.de

10719 Berlin

**FREIGABE PLANVERFASSER:**  
GRUPPE PLANWERK  
Stadtplaner/Architekten Ingenieure  
Pariser Straße 1  
10719 Berlin  
Tel: 030 8891 6390  
Fax: 030 8891 6391  
F: 030 8891 6391

**FREIGABE:**

**FREIGABE BAUHERR:**

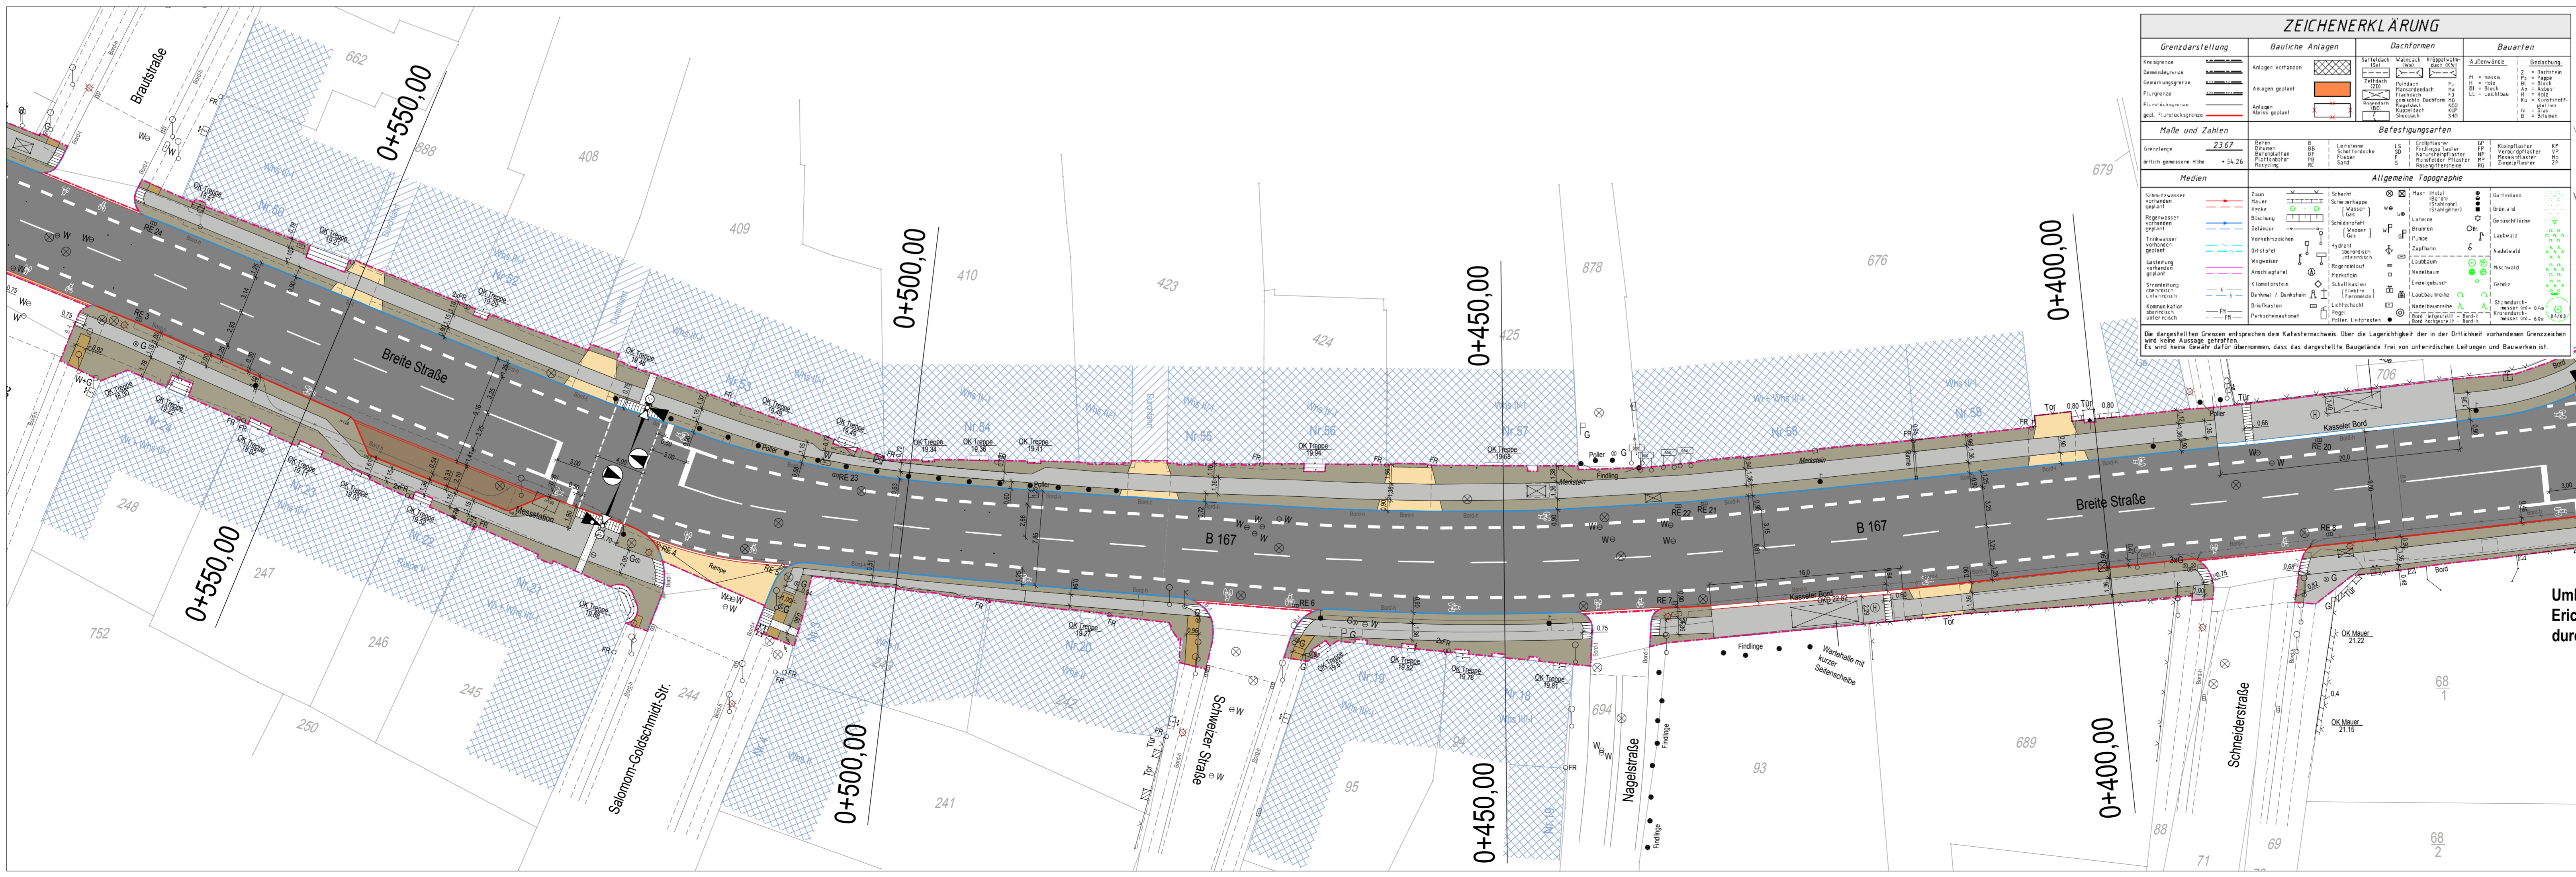

**Legende**

**Oberflächenbefestigung**

- Bord AS - (Bestand / Planung)
- Tiefbord (Bestand / Planung)
- Umbaugrenze
- Bord Bestand zurückzubauen
- Mosaikpflaster
- Betonplatten
- Kleinstempflaster
- Großteempflaster
- Granitplatten
- Asphalt
- Verbundpflaster
- Granitpflaster (gelb)
- Unbefestigte Fläche
- Rippenplatten / Noppenplatten
- Verbundpflaster

**LSA-Anlagen**

- Fahrzeugsignalgeber / 3 begliff / mit Kontrastblende
- Fahrzeugsignalgeber / 3-begliff
- Anforderungssensor mit Blindensymbol
- Fußgängersignalgeber
- Rachfahrersignalgeber

Grundlage: Vermessungsplan von VK Vermessungsbüro Dipl. Ing. Christoph Kühne / Stand: Juni 2013

<b>BAUHERR:</b>	Tiefbaumt Stadt Eberswalde Breite Straße 41-44 16225 Eberswalde
<b>BAUVORHABEN:</b>	Stadt Eberswalde Umgestaltung Breite Straße
<b>PLANINHALT:</b>	Lageplan Entwurf Plan 2/4
<b>PROJEKT-NR.:</b>	1 : 250
<b>MASSSTAB:</b>	5.12.2013
<b>DATUM:</b>	E.F. / M.F.
<b>GEZEICHNET / GEPRÜFT:</b>	<b>2 - 02</b>
<b>PLAN-NR.:</b>	a
<b>INDEX:</b>	

**PLANUNG:**

**GRUPPE PLANWERK**  
Stadtplaner/Architekten Ingenieure

Pariser Straße 1  
Tel: 030 / 8891 6390  
Fax: 030 / 8891 6391  
mail@gruppeplanwerk.de  
www.gruppeplanwerk.de

10719 Berlin

**FREIGABE PLANVERFASSER:**  
GRUPPE PLANWERK  
Stadtplaner/Architekten Ingenieure  
Pariser Straße 1  
10719 Berlin  
Tel: 030 8891 6390  
Fax: 030 8891 6391  
F: 030 8891 6391

**FREIGABE:**

**FREIGABE BAUHERR:**