

**Legende**

**Oberflächenbefestigung**

- Bord AS - (Bestand / Planung)
- Tiefbord (Bestand / Planung)
- Umbaugrenze
- Bord Bestand zurückzubauen
- Mosaikpflaster
- Betorpflaster
- Kleinstreifpflaster
- Großsteinpflaster
- Granitplatten
- Asphalt
- Unbefestigte Fläche
- Rippentafeln / Noppenplatten
- Verbundpflaster
- Granitpflaster (gelb)

**LSA-Anlagen**

- Fahrzeugsignalgeber / 3 begliff / mit Kontrastblende
- Fußgängersignalgeber
- Fahrzeugsignalgeber / 3-begiff
- Rachfahrersignalgeber
- Anforderungssensor mit Blindensymbol

Grundlage: Vermessungsplan von VK Vermessungsbüro Dipl. Ing. Christoph Kühne / Stand: Juni 2013

**BAUHERR:** Tiefbauamt Stadt Eberswalde, Breite Straße 41-44, 16225 Eberswalde


**BAUVORHABEN:** Stadt Eberswalde Umgestaltung Breite Straße

**PLANINHALT:** Lageplan Entwurf Plan 3/4

PROJEKT-NR.:	1 : 250	5.12.2013	E.F. / M.F.	2 - 03	a
MASSSTAB:		DATUM:	GEZEICHNET / GEPRÜFT	PLAN-NR.:	INDEX:

**PLANUNG:** GRUPPE PLANWERK Stadtplaner Architekten Ingenieure, Pariser Straße 1, 10719 Berlin, Tel: 030 / 8891 6390, Fax: 030 / 8891 6391, mail@gruppeplanwerk.de, www.gruppeplanwerk.de

**FREIGABE PLANVERFASSER:** GRUPPE PLANWERK  
**FREIGABE:**  
**FREIGABE BAUHERR:**

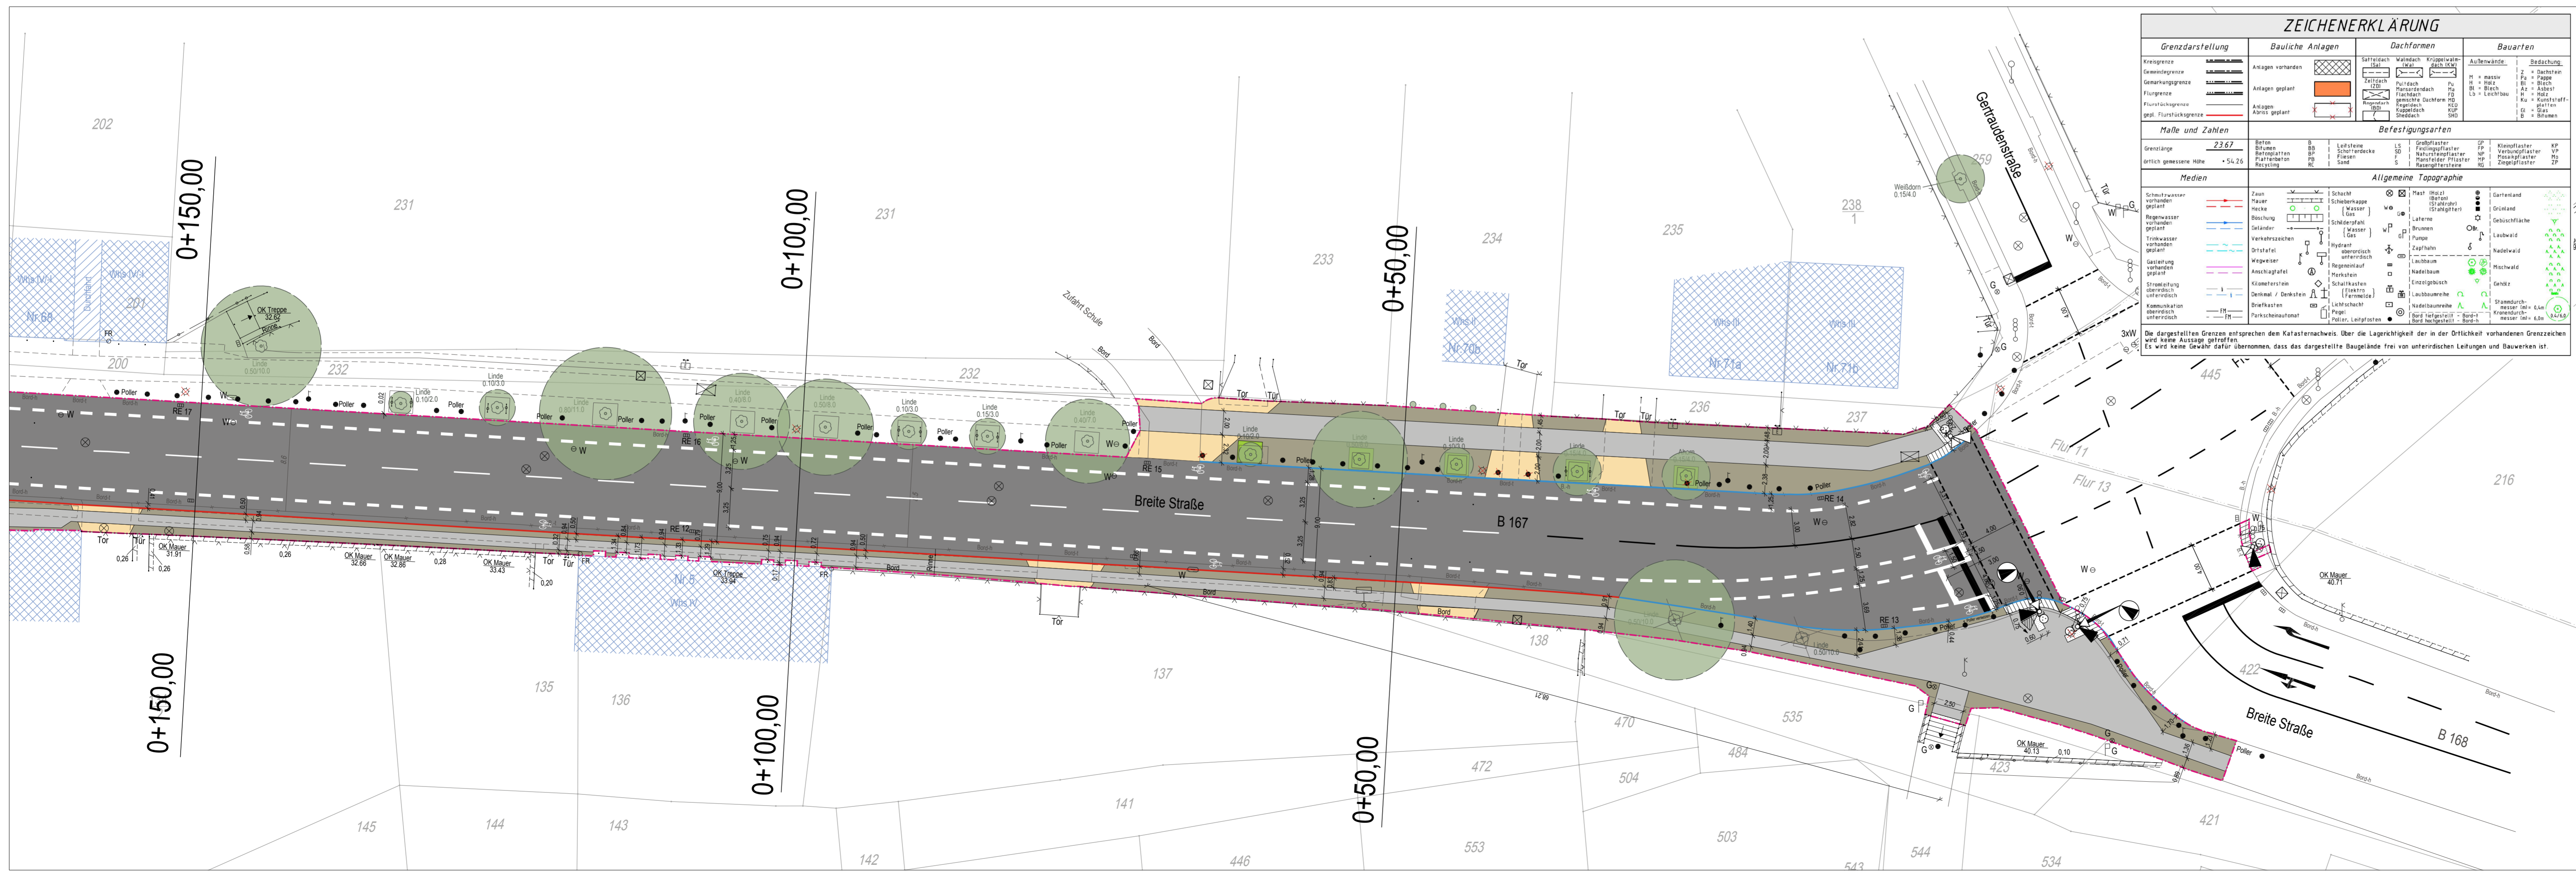

**Legende**

**Oberflächenbefestigung**

- Bord AS - (Bestand / Planung)
- Tiefbord (Bestand / Planung)
- Umbaugrenze
- Bord Bestand zurückzubauen
- Mosaikpflaster
- Betorpflaster
- Kleinstreifpflaster
- Großsteinpflaster
- Granitplatten
- Asphalt
- Unbefestigte Fläche
- Rippentafeln / Noppenplatten
- Verbundpflaster
- Granitpflaster (gelb)

**LSA-Anlagen**

- Fahrzeugsignalgeber / 3 begliff / mit Kontrastblende
- Fußgängersignalgeber
- Fahrzeugsignalgeber / 3-begiff
- Rachfahrersignalgeber
- Anforderungssensor mit Blindensymbol

Grundlage: Vermessungsplan von VK Vermessungsbüro Dipl. Ing. Christoph Kühne / Stand: Juni 2013

**BAUHERR:** Tiefbauamt Stadt Eberswalde, Breite Straße 41-44, 16225 Eberswalde

**BAUVORHABEN:** Stadt Eberswalde Umgestaltung Breite Straße

**PLANINHALT:** Lageplan Entwurf Plan 4/4

PROJEKT-NR.:	1 : 250	5.12.2013	E.F. / M.F.	2 - 04	a
MASSSTAB:		DATUM:	GEZEICHNET / GEPRÜFT	PLAN-NR.:	INDEX:

**PLANUNG:** GRUPPE PLANWERK Stadtplaner Architekten Ingenieure, Pariser Straße 1, 10719 Berlin, Tel: 030 / 8891 6390, Fax: 030 / 8891 6391, mail@gruppeplanwerk.de, www.gruppeplanwerk.de

**FREIGABE PLANVERFASSER:** GRUPPE PLANWERK  
**FREIGABE:**  
**FREIGABE BAUHERR:**