


AnschlußLageplan 1

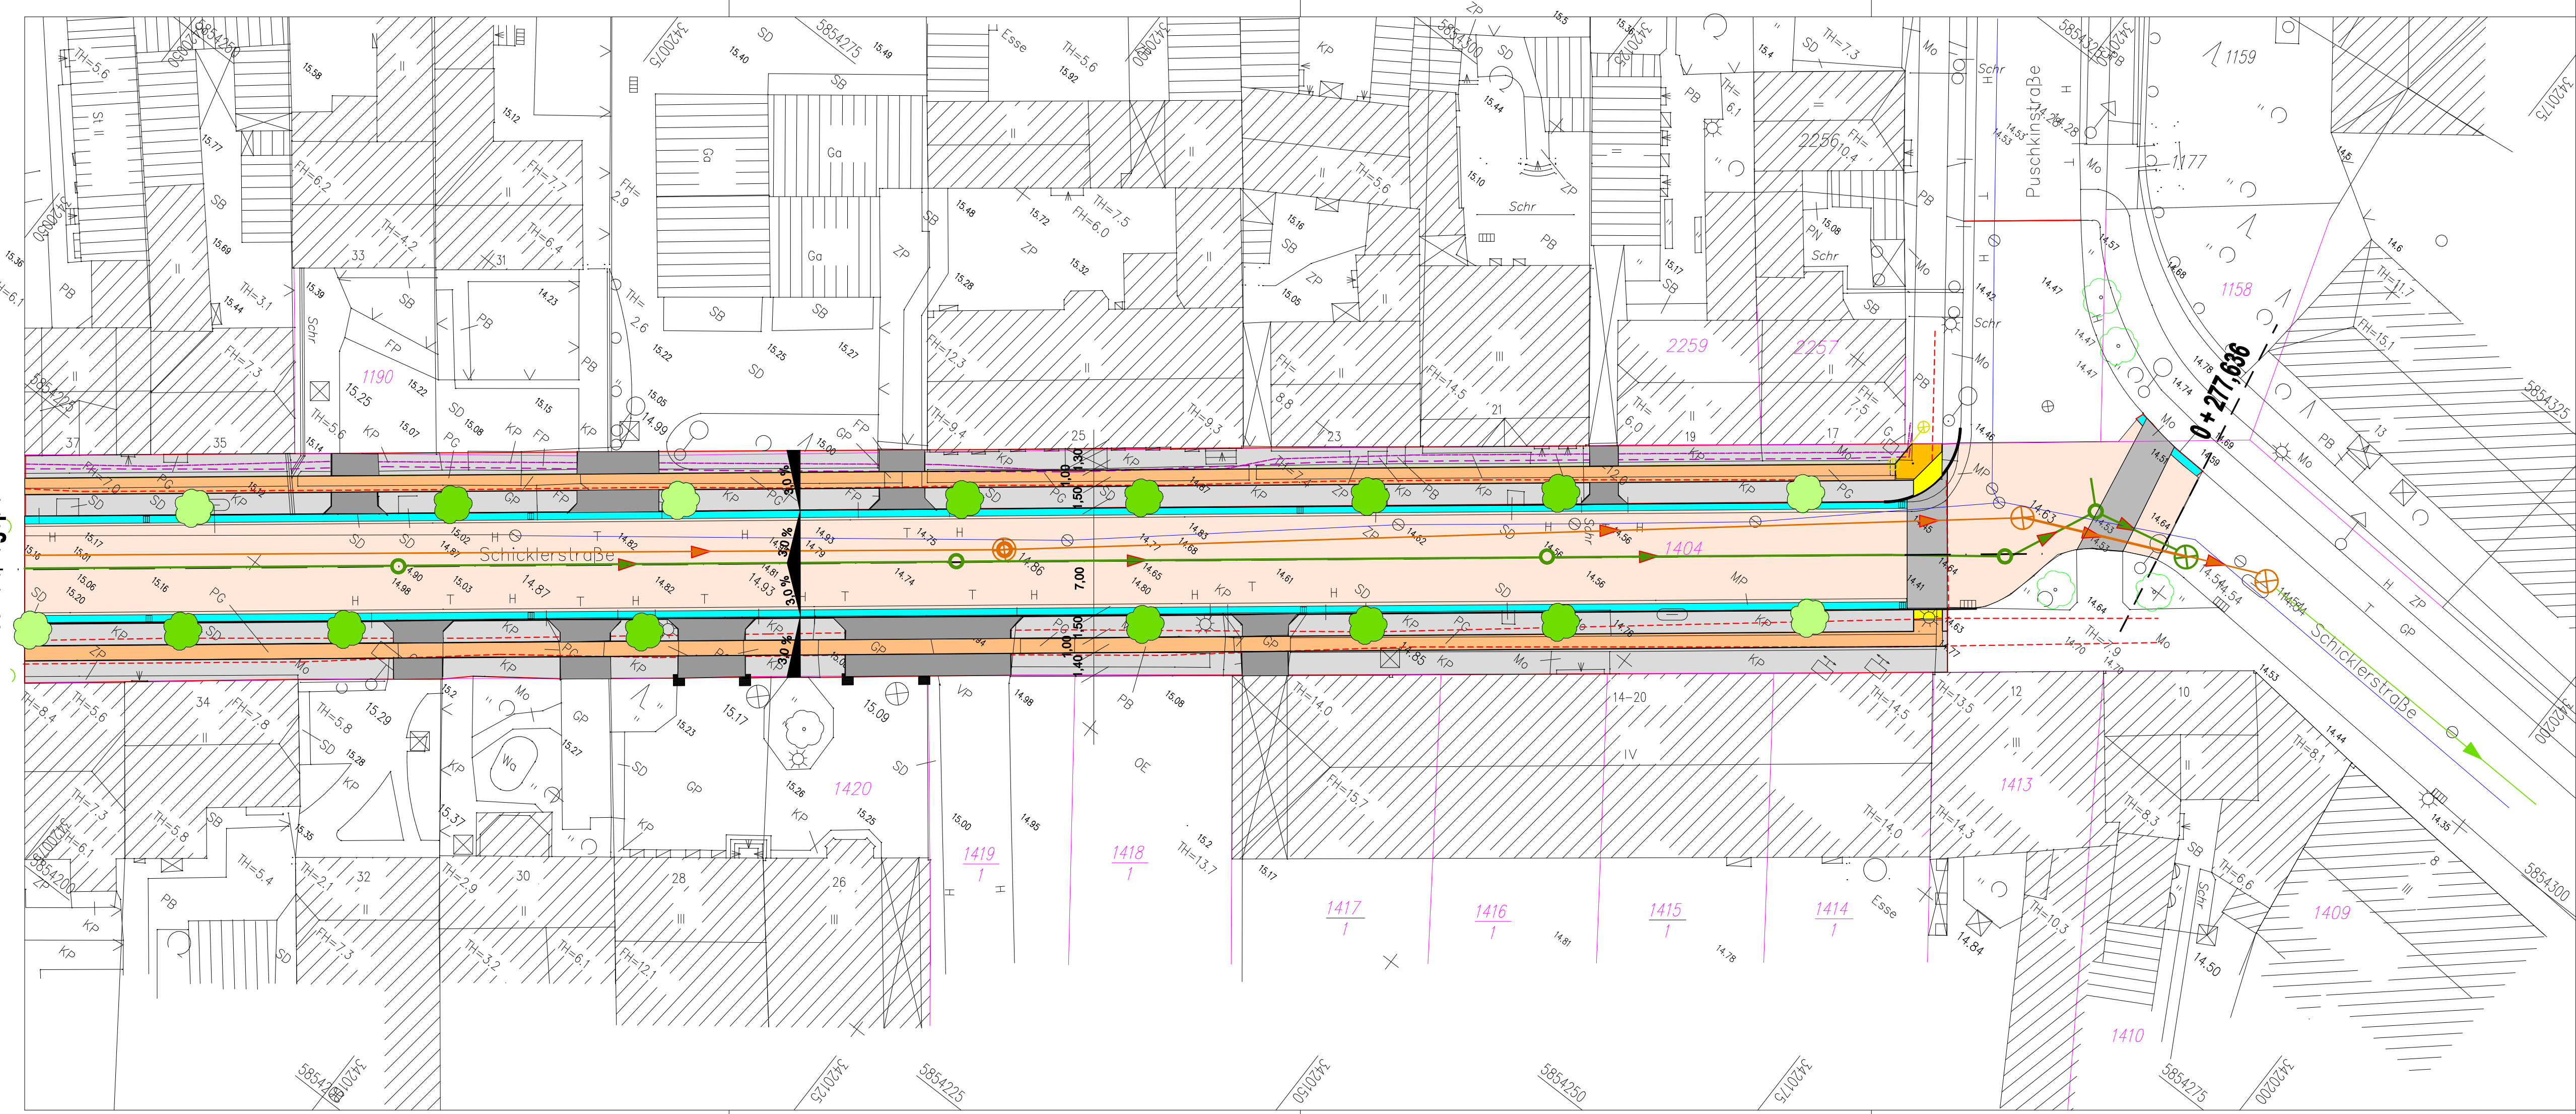

vorhanden

GP Natursteingroßpflaster

Mo Mosaikpflaster

FP Feldsteinpflaster

PG Natursteingroßplatten

KP Natursteinkleinpflaster

SD Sandbefestigung

ZP Klinkerpflaster

PB Betongehwegplatten

VP Betonsteinpflaster

MP mineral. Pflaster

Planung

Schmutzwasserkanal

Tinkwasserleitung

Gasleitung

Stromleitungen

Telekomleitungen

Kabelfernsehen

Regenwasser neu

Bäume vorhanden

Bäume neu

Bordrinnr

GRUNDLAGENERMITTLUNG/ VORPLANUNG

Nr.	Art der Änderung	Datum	Name

BEARBEITER

FPG

BERATUNG
PLANUNG
BAUBETREUUNG

Finower Planungsgesellschaft mbH

Altenhofer Straße 13a

16227 EBERSWALDE

Telefon: 03334/306-0

Fax: 03334/306 345

E-Mail: finower@t-online.de

Internet: www.finower.de

gezeichnet
19.09.2008

bearbeitet
19.09.2008

geprüft-PV

geprüft-GL

S.Schmidt

Dipl.-Ing.FH G.Mecke

Dipl.-Ing. Seeborg

STADT EBERSWALDE
DER BÜRGERMEISTER
Bauamt

Ausbau Schicklerstraße
zwischen Weinbergstraße und Puschkinstraße

bearbeitet

gezeichnet

geprüft

Maßstab

Aufgestellt:

Eberswalde,20...

Bürgermeister
in Vertretung

Beigeordneter

Unterlage
Blatt-Nr. **7**
Reg.- Nr. **2**

Datum

Zeichen

Lageplan 2

Bauamt/ Amtsleiter

PLANUNGSGRUNDLAGE:

Vermessungsbüro Dipl.-Ing. Reiner Mallon
Öffentlich bestellter Vermessungsingenieur
Rudolf-Breitscheid-Straße 27 16225 Eberswalde

©AARD