


Y 3418316.053
X 5854813.453

Y 3418525.621
X 5854726.646

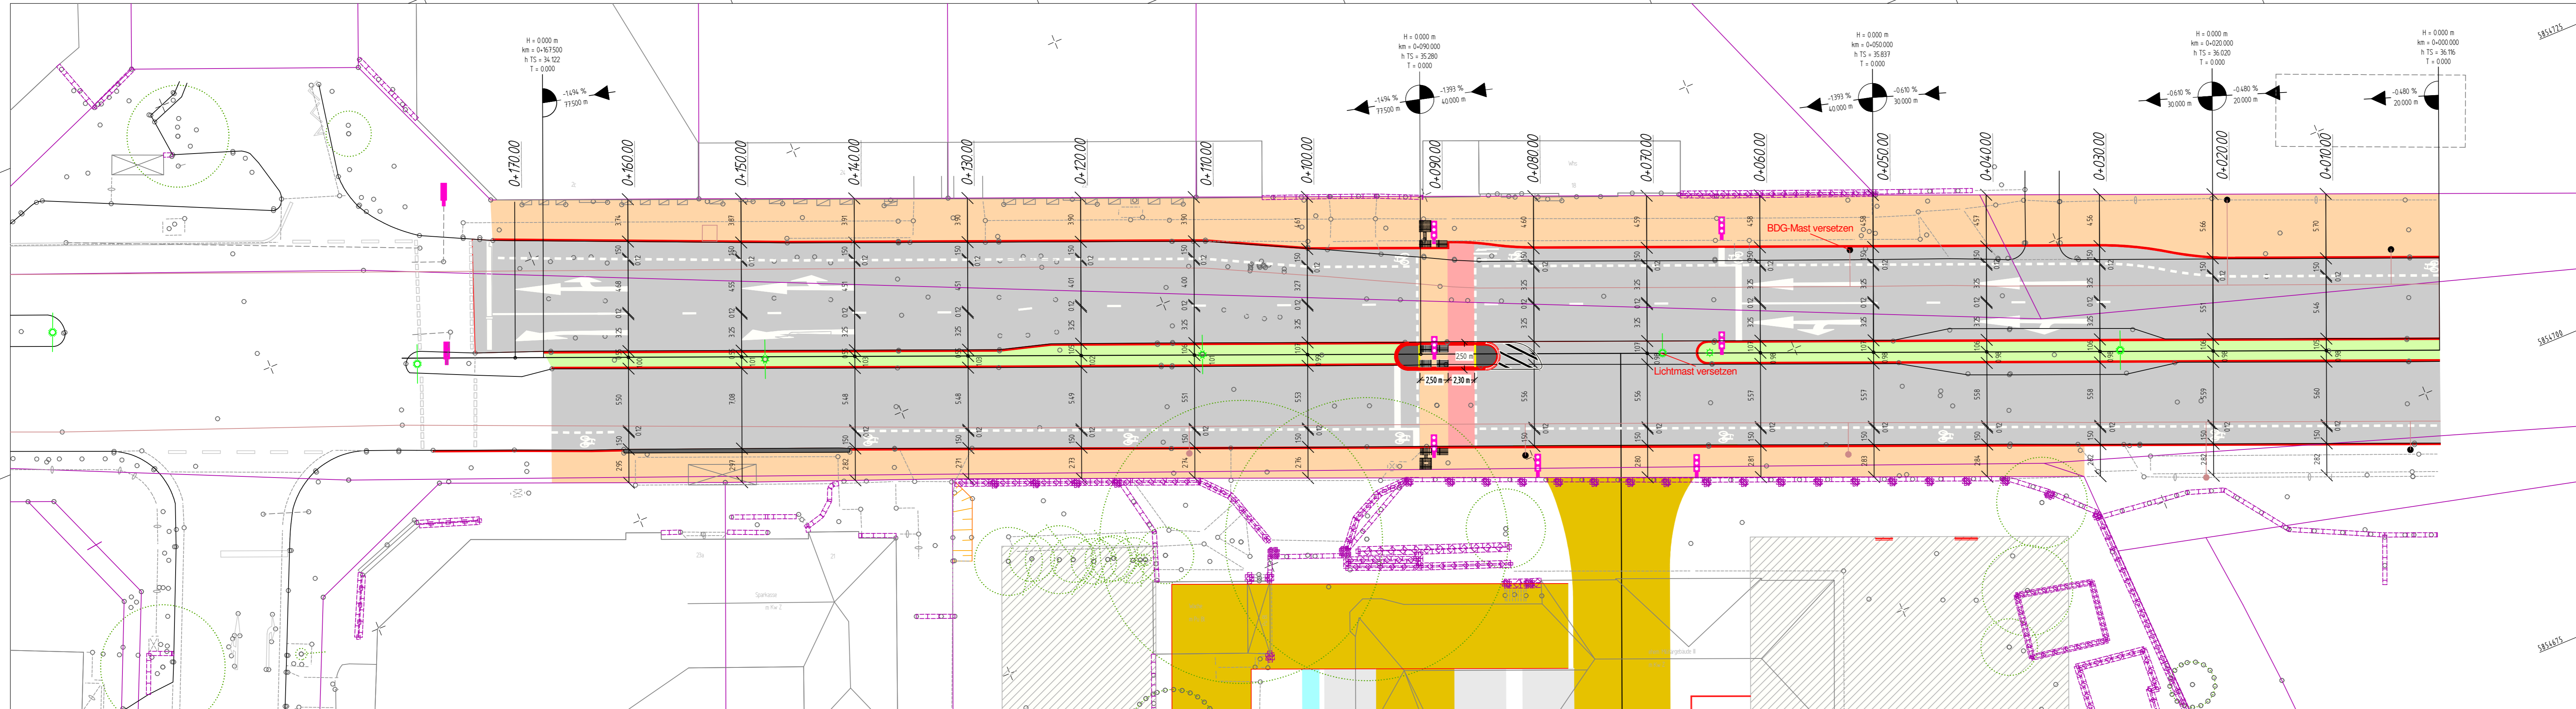

Y 3418292.129
X 5854755.696

Y 3418501.698
X 5854668.890

Zeichenerklärung

- Verkehrsflächenbefestigung - Fahrbahn
- Mittelstreifen
- Gehweganlage
- Querungsstelle (LSA gerodet)
- Zufahrten

Nr.	Art der Änderung	Datum	Zeichen		
Entwurfsplanung		bearbeitet	Juli 2015	St. Grohs	
Ingenieurbüro für Bauplanung GmbH Eberswalde Brunnenstraße 4 16225 Eberswalde		gezeichnet	Juli 2015	St. Grohs	
		geprüft:	U. Grohs		
Auftraggeber: VSP Grundbesitz 4 GmbH Hans-Böckler-Weg 31 31141 Hildesheim		Unterlage: 15 Blatt Nr.: 1			
Stadt Eberswalde Heegermühler Straße 19 Zufahrt zum Westend-Center in 16225 Eberswalde		Datum	Zeichen		
		bearbeitet			
		gezeichnet			
		geprüft:			
		Verkehrsführung Verkehrsführung mit Schutzstreifen Maßstab: 1 : 250			
Aufgestellt _____, den _____ 20__					
Grundlagenplan Vermessungsbüro Sternhöfe & Fleisback Inhaber: GVD Sternhöfe, GVD Fleisback, GVD Sternhöfe Altenhofer Str. 13a 16227 Eberswalde		Höhenbezug DIN 461 Lagebezug: ETRS 89			