


Auf der "Friedensbrücke" ist die Erneuerung der oberen Deckschicht, einseitige Erneuerung der Fugen zum Beton, den Übergangsbereichen und den Straßensollprofilen vorgesehen. Der Oberflächenbelag der bestehenden Gehwege / Radwege wird in den Bereichen der "Ebenenführung" erneuert und erdhaft neu eingegradet. Vorzugsweise sollte der Radweg abmarkiert werden. (Die nur Verfügung stehende Breite der Nebenanlage lässt jedoch nur untermaßige Breiten zu.)

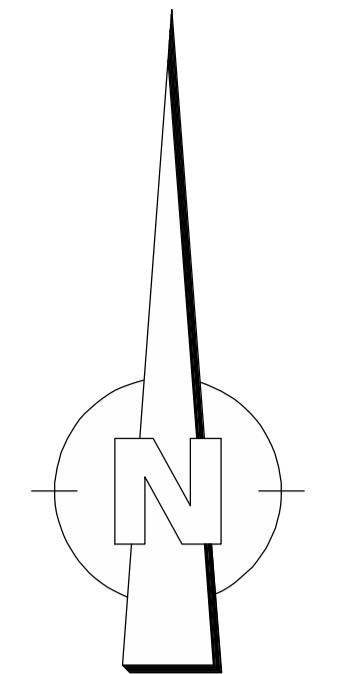

LEGENDE

Bestand	Geplant
Verkehr	Verkehr
Fremdplanungen	Planung
Stationsplan	Stationsplan
Leistungsgrenze	Leistungsgrenze
Abgrenzung	Abgrenzung
Einbauelement	Einbauelement
Einbauelement	Einbauelement
Höhenbezug
DHN 02
ETRS 89

Änderungen				
Nr.	Art der Änderung	Datum	Name	Unterschrift

Gezeichnet	Datum	Zeichen


Gezeichnet	Datum	Zeichen

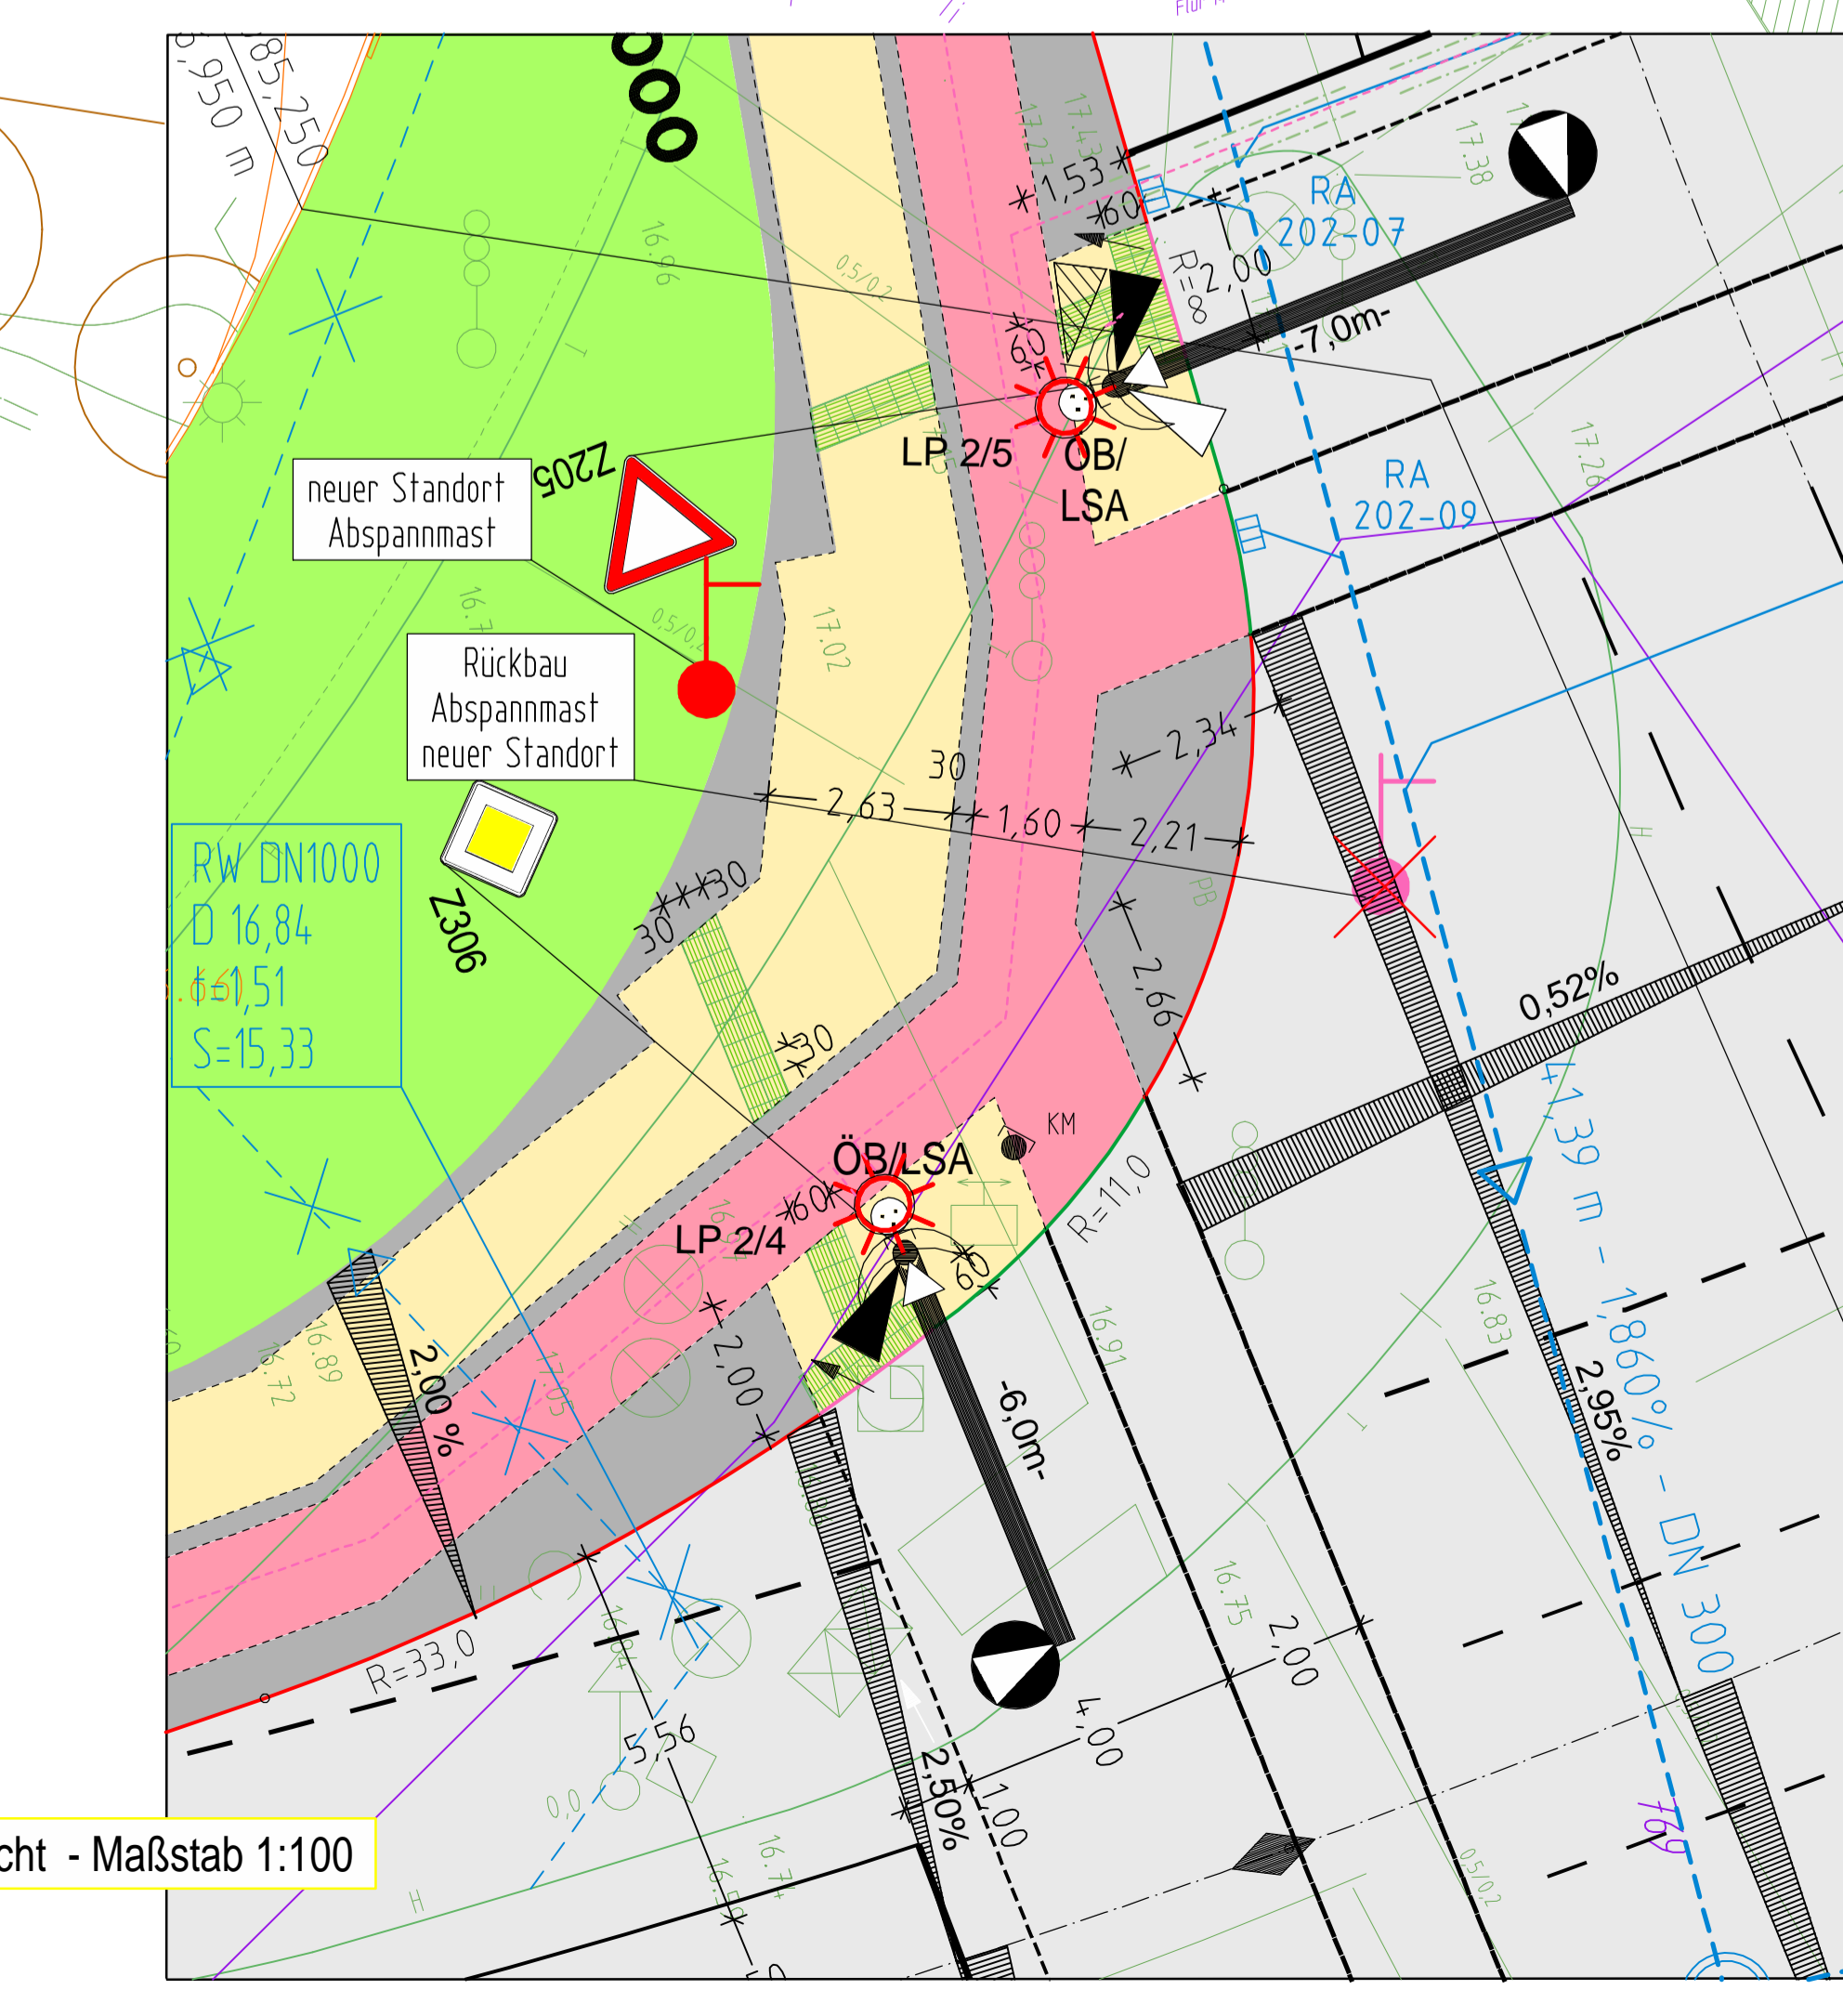

