



Anlage 1 Lageplan 2 zur Beschlussvorlage
Vorplanung Verkehrsanlage Schillerstraße
für die ABPU-Sitzung am 09.02.2016

Legende:

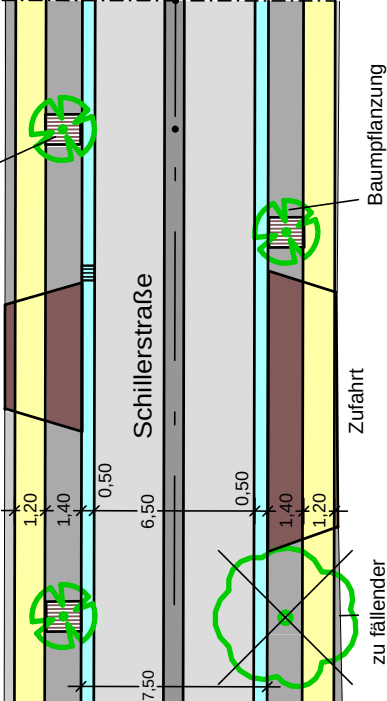

Vorplanung

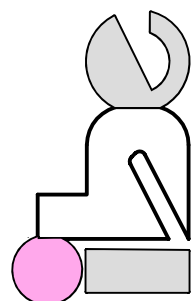


Datum	Zeichen
6.10.2015	September 2015
gezeichnet	September 2015
geprüft	geprüft
Geschäftsführer:	U. Grohs

Datum	Zeichen
6.10.2015	September 2015
gezeichnet	September 2015
geprüft	geprüft
Geschäftsführer:	U. Grohs

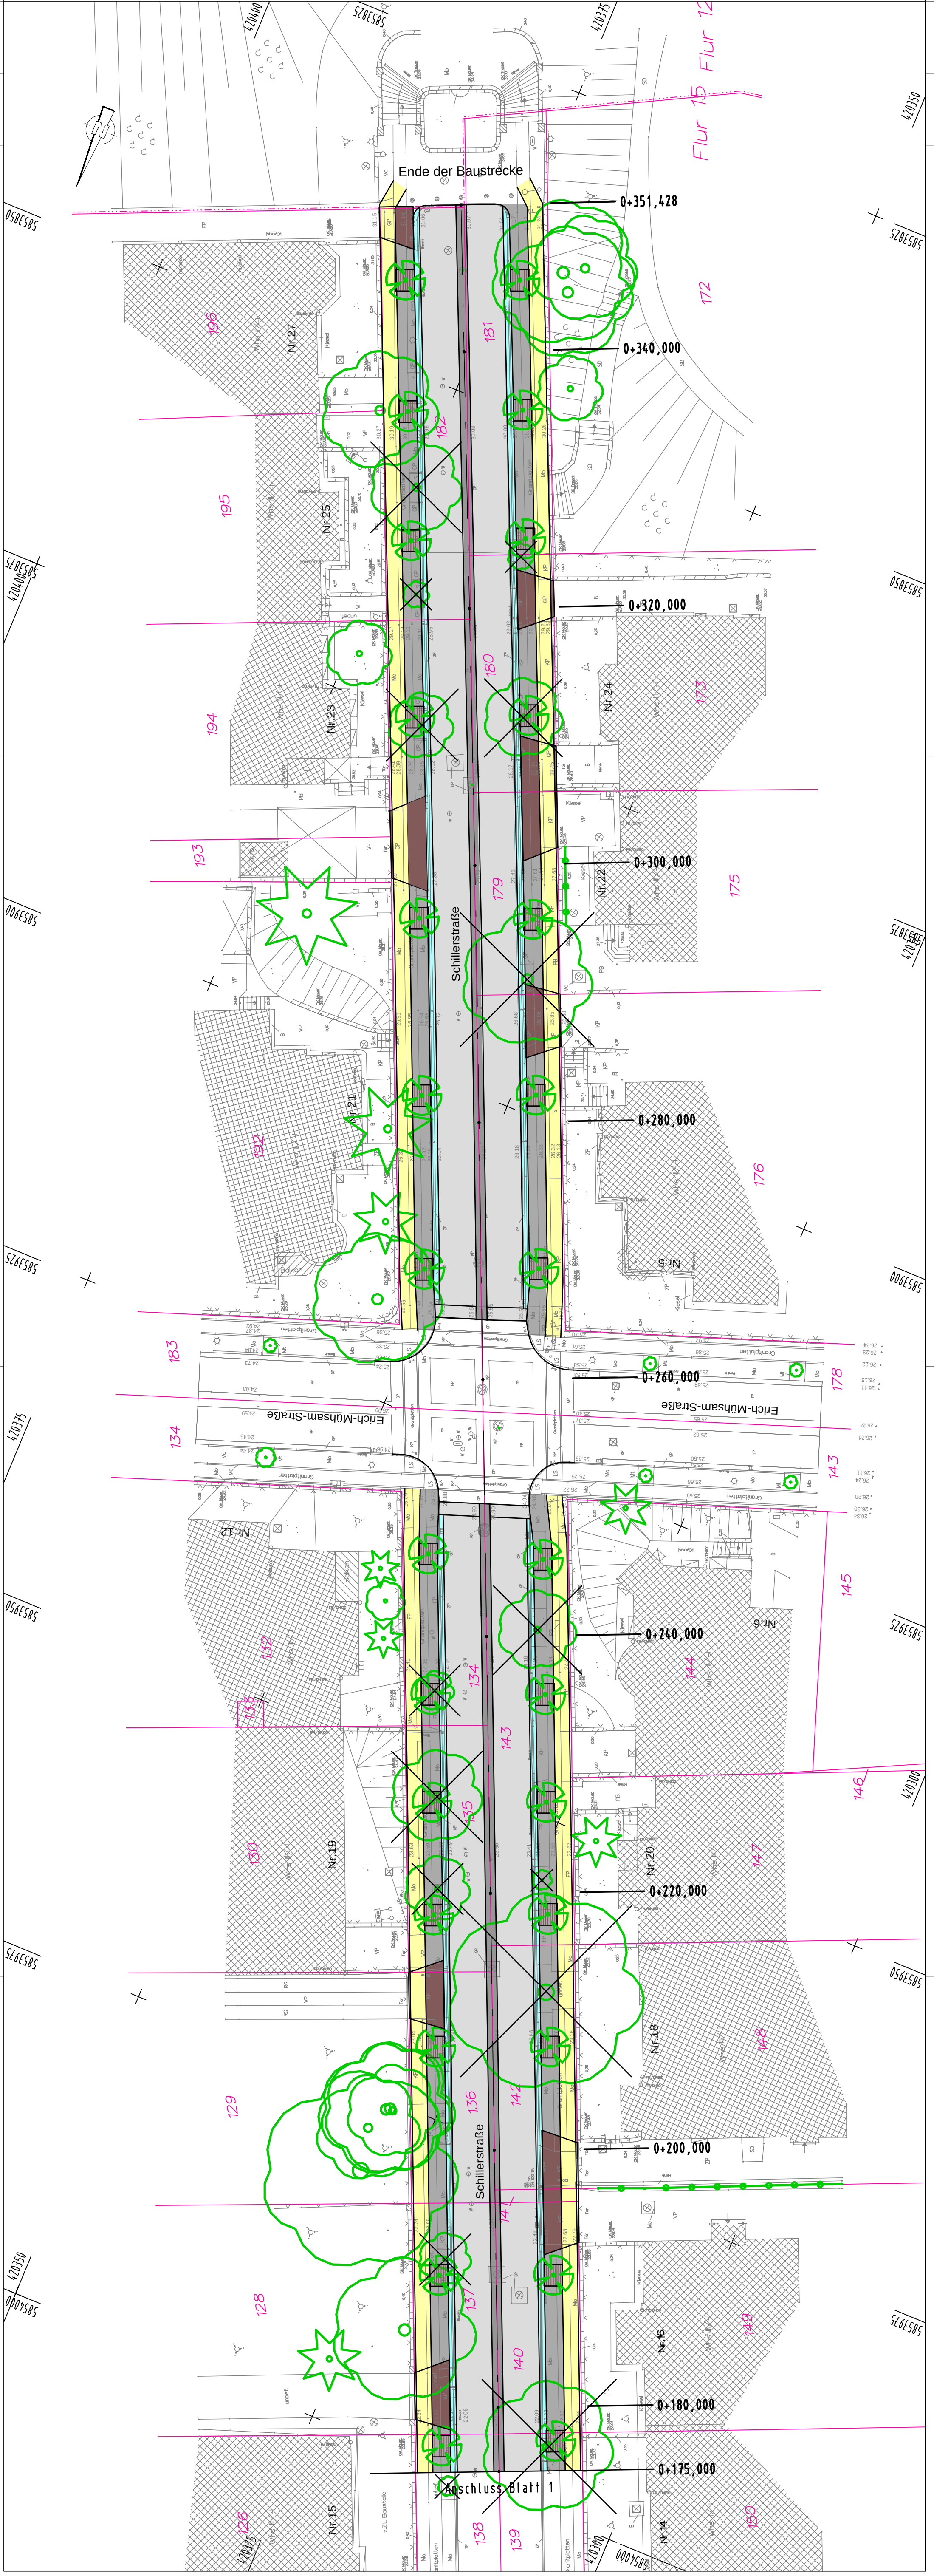

Datum	Zeichen
6.10.2015	September 2015
gezeichnet	September 2015
geprüft	geprüft
Geschäftsführer:	U. Grohs