
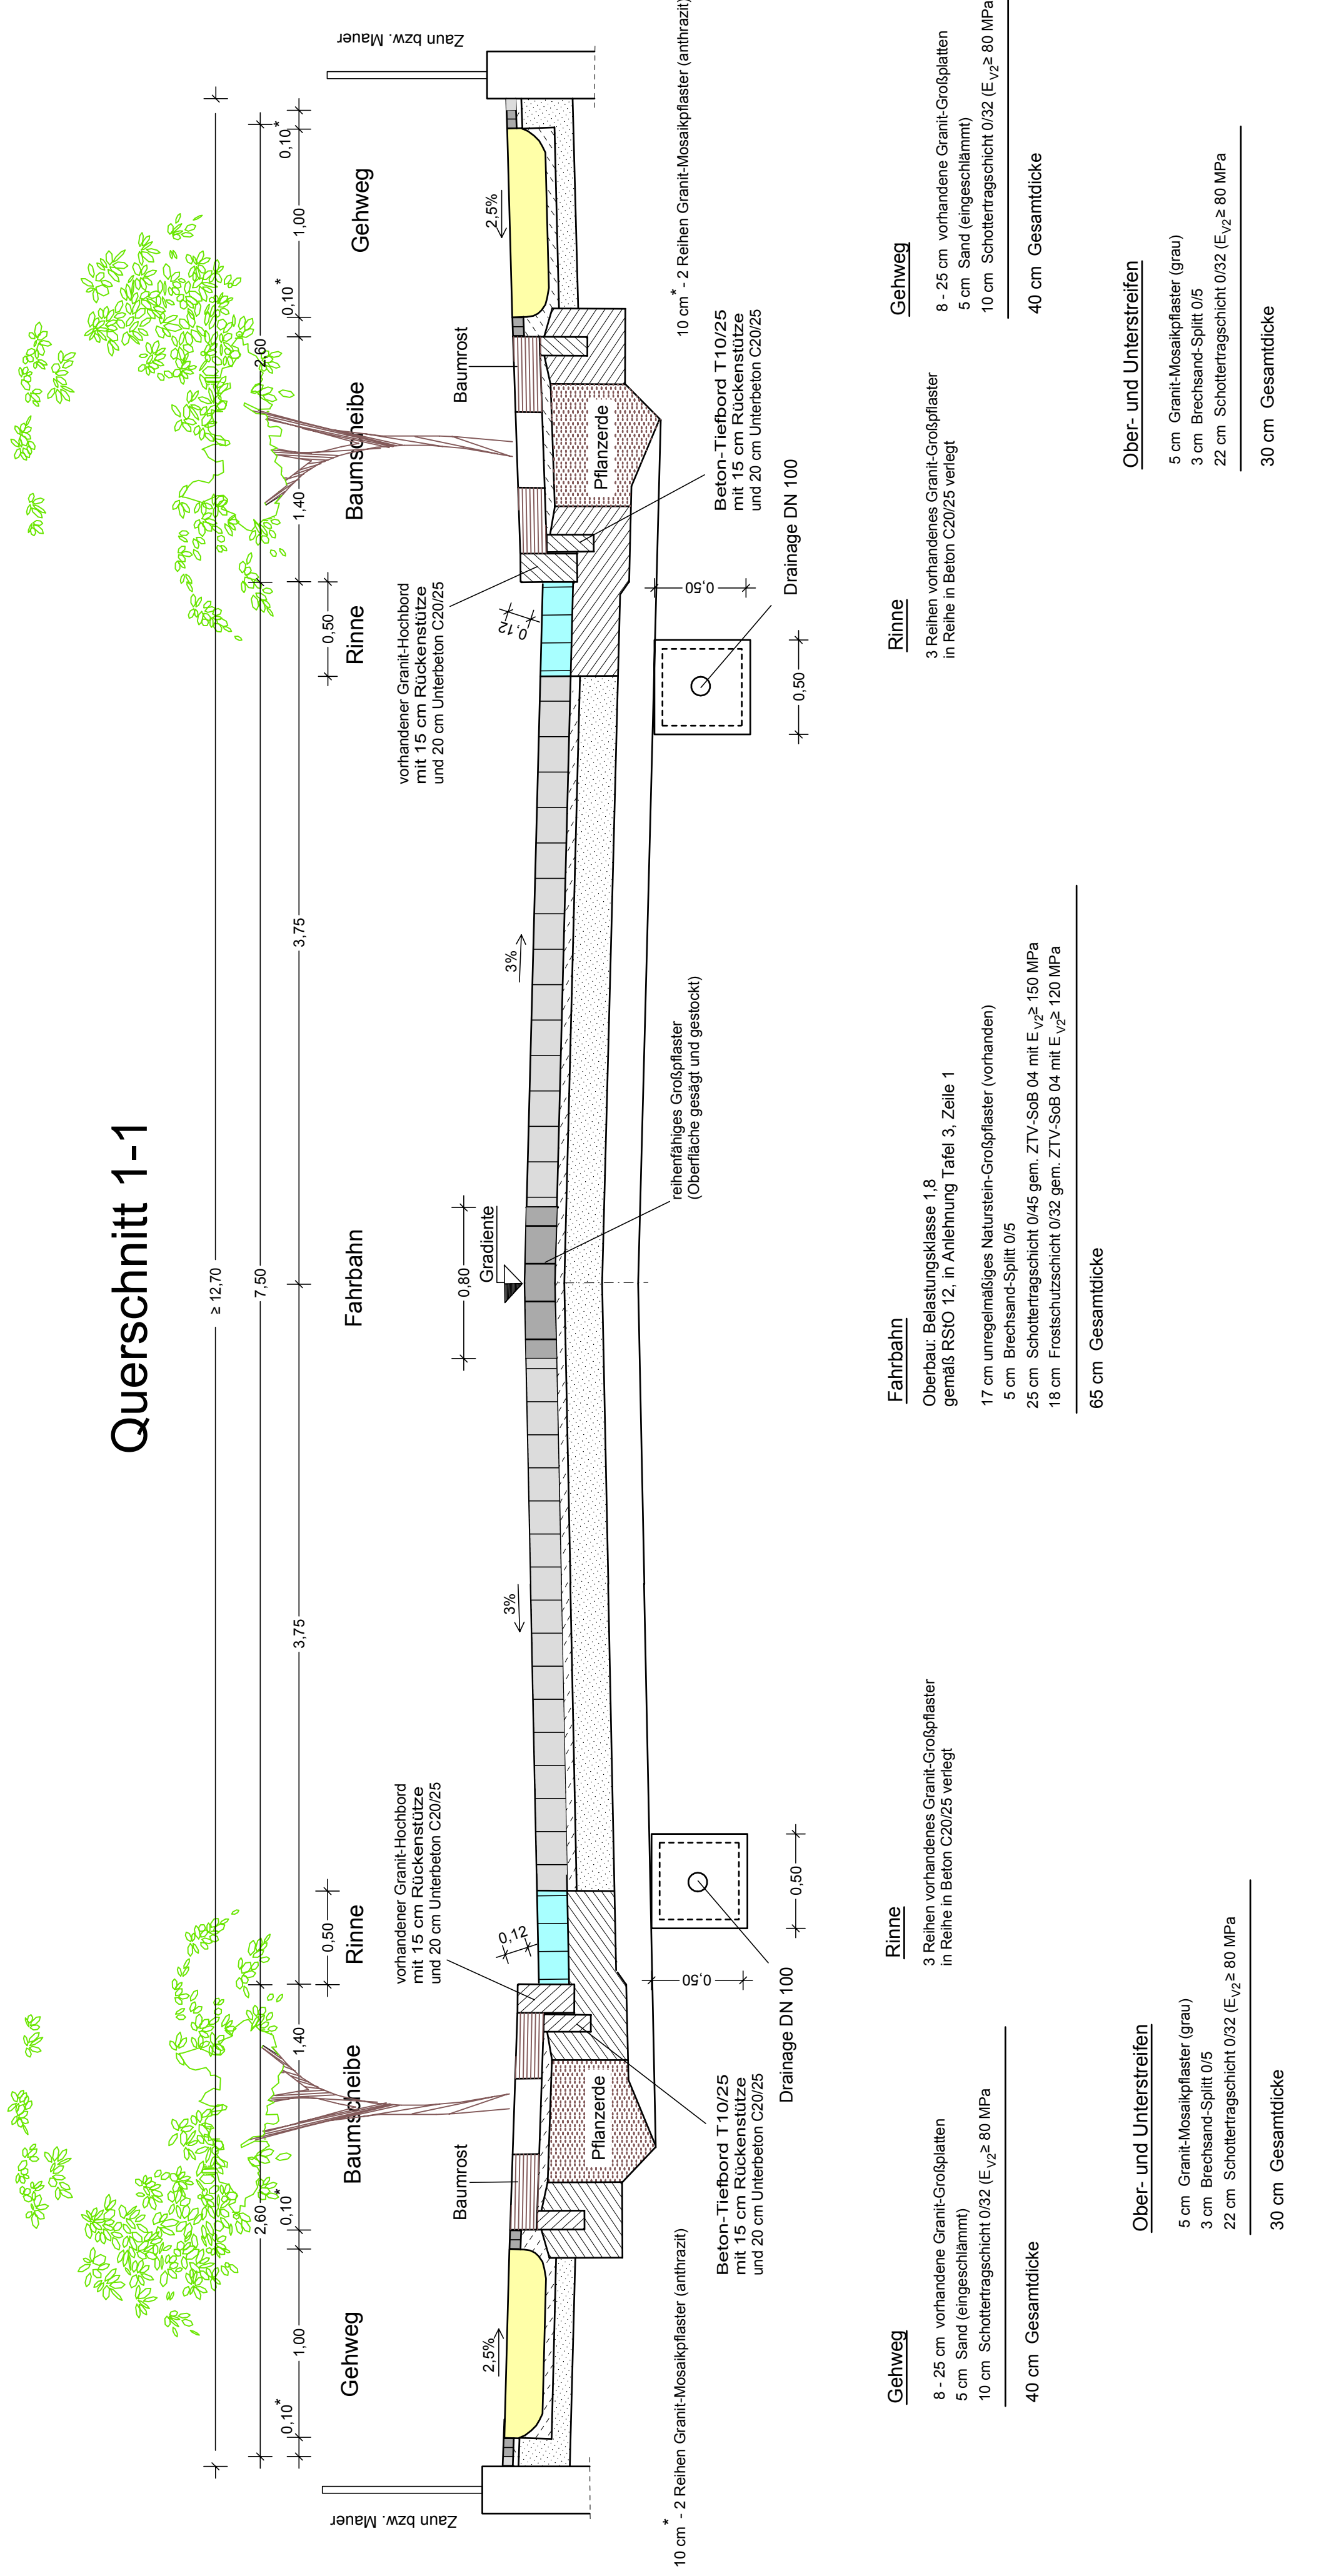


Querschnitt 1-1

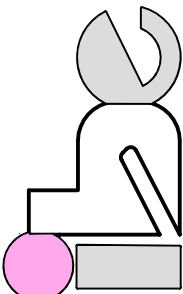

Vorplanung		Ingenieurbüro für Bauplanung GmbH <u>Eberswalde</u> Brunnenstraße 4 16225 Eberswalde	610 298	Datum	Zeichen
			bearbeitet	September 2015	G. Schneider
			gezeichnet	September 2015	A. Balow
			geprüft:		U. Grohs
Stadt Eberswalde Tiefbauamt Breite Straße 40 16225 Eberswalde			Geschäftsführer:		
					
					
					
Stadt Eberswalde Verkehrsanlage Schillerstraße Straßenbau und Regenentwässerung			Unterlage Nr. 6		
			Blatt Nr. 1		
			Reg. Nr.		
			Datum		
Aufgestellt			bearbeitet		
			gezeichnet		
			geprüft		
....., den 20			Straßenquerschnitt		
			Maßstab 1 : 25		
Bürgermeister in Vertretung Beigeordneter			Amtsleiterin		