


Anlage 2

zur Beschlussvorlage Vorplanung der Verkehrsanlage Fritz-Weineck-Straße für den ABPU 14.06.2016

Straßenquerschnitt II-II

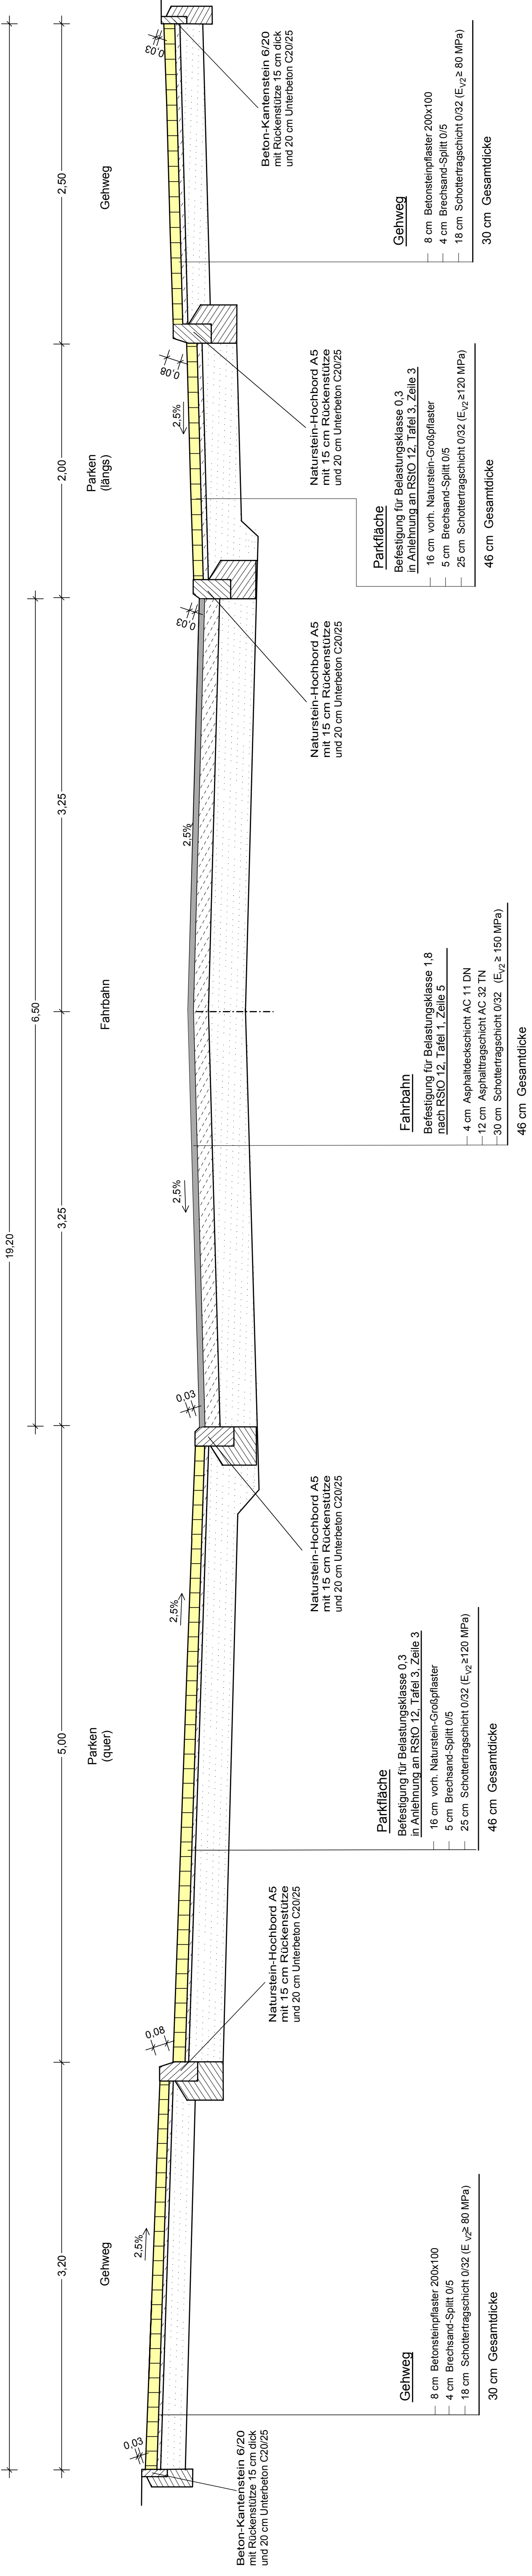

Vorplanung		Zeichen	
bearbeitet	April 2016	G. Schneider	
gezeichnet	April 2016	A. Batow	
geprüft:		
Geschäftsführer: U. Grohs,		
Ingenieurbüro für Bauplanung GmbH Eberswalde Brunnenstraße 4 16225 Eberswalde		Unterlage Nr.	6
		Blatt Nr.	2
		Reg. Nr.	
Ausbau der Fritz-Weineck-Straße		Datum	Zeichen
Straßenbau einschließlich Regenentwässerung		bearbeitet	
		gezeichnet	
		geprüft	
Aufgestellt		Straßenquerschnitt II-II	
....., den 20		Malsstab	1 : 25
Bürgermeister in Vertretung		Amtsleiterin	
Beigeordneter			