


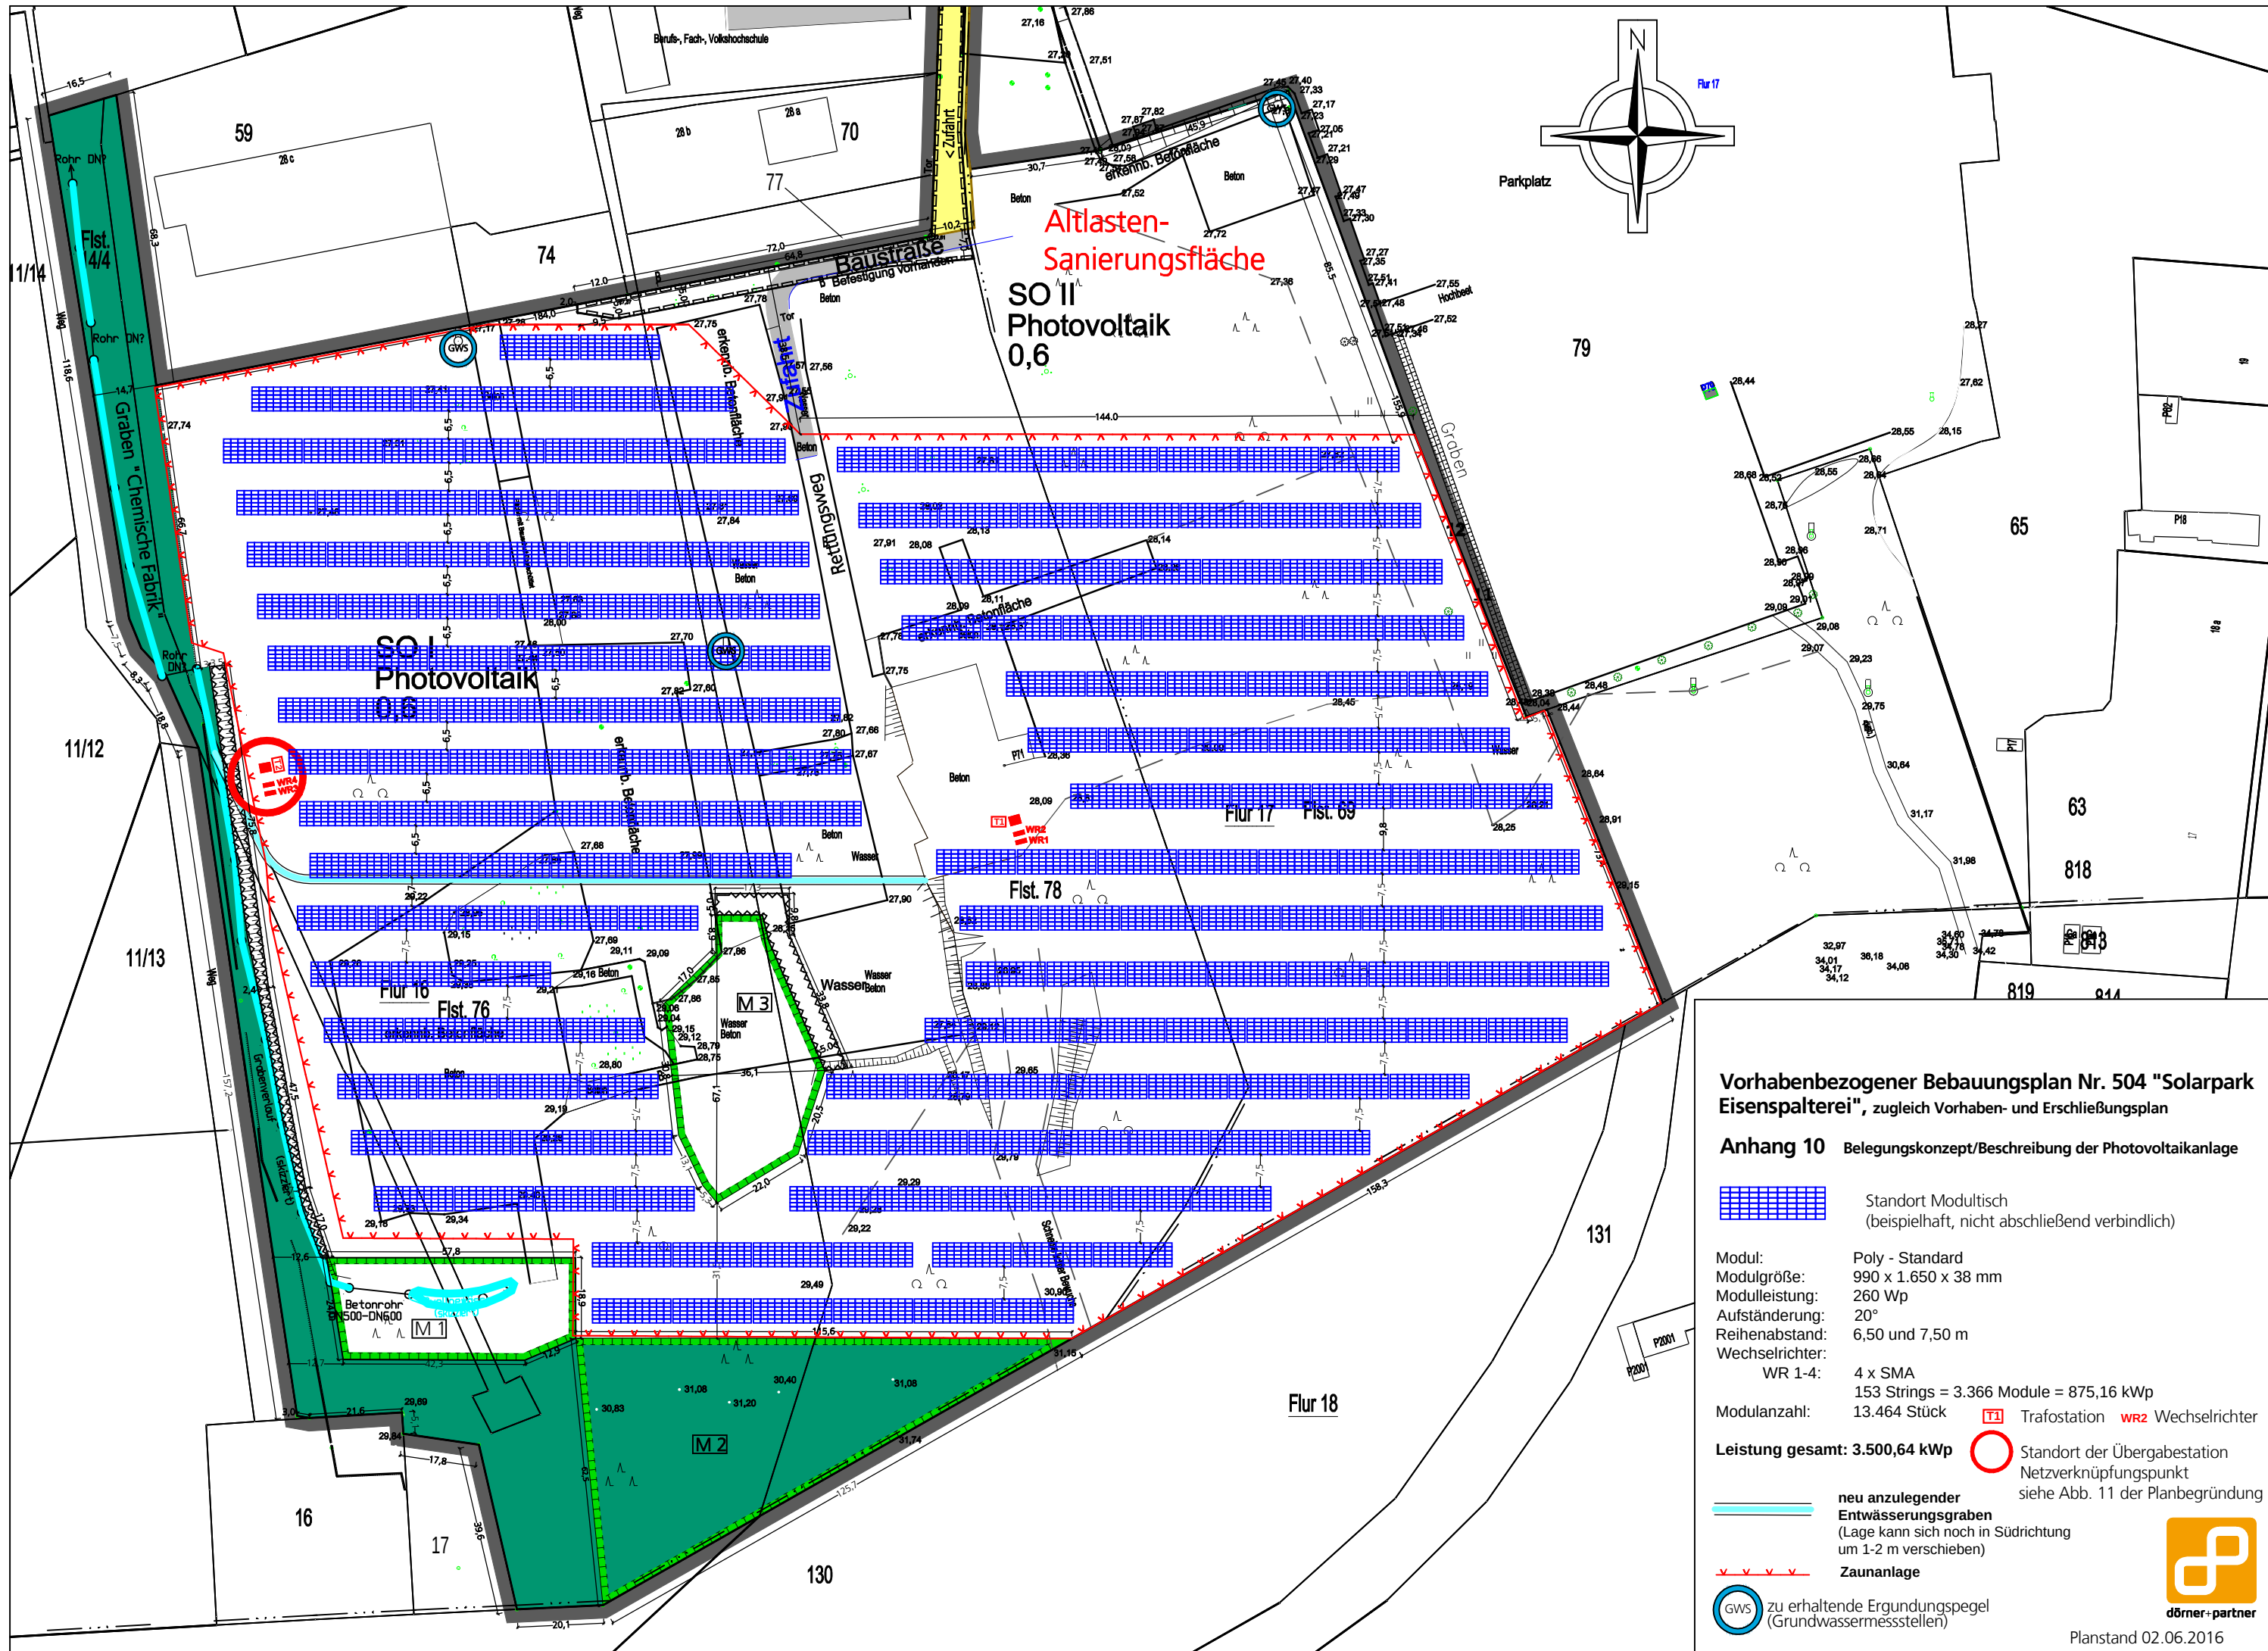

Vorhabenbezogener Bebauungsplan Nr. 504 "Solarpark Eisenspalterei", zugleich Vorhaben- und Erschließungsplan

Anhang 10 Belegungskonzept/Beschreibung der Photovoltaikanlage




Standort Modultisch
(beispielhaft, nicht abschließend verbindlich)

Modul: Poly - Standard
Modulgröße: 990 x 1.650 x 38 mm
Modulleistung: 260 Wp
Aufständigung: 20°
Reihenabstand: 6,50 und 7,50 m
Wechselrichter: WR 1-4: 4 x SMA
153 Strings = 3.366 Module = 875,16 kWp

Modulanzahl: 13.464 Stück

Leistung gesamt: 3.500,64 kWp

 Standort der Übergabestation
Netzverknüpfungspunkt
siehe Abb. 11 der Planbegründung

  neu anzulegender Entwässerungsgraben
(Lage kann sich noch in Südrichtung um 1-2 m verschieben)

 Zaunanlage


 zu erhaltende Ergundungspegel
(Grundwassermessstellen)

 Trafostation  Wechselrichter



dörrer+partner

Planstand 02.06.2016

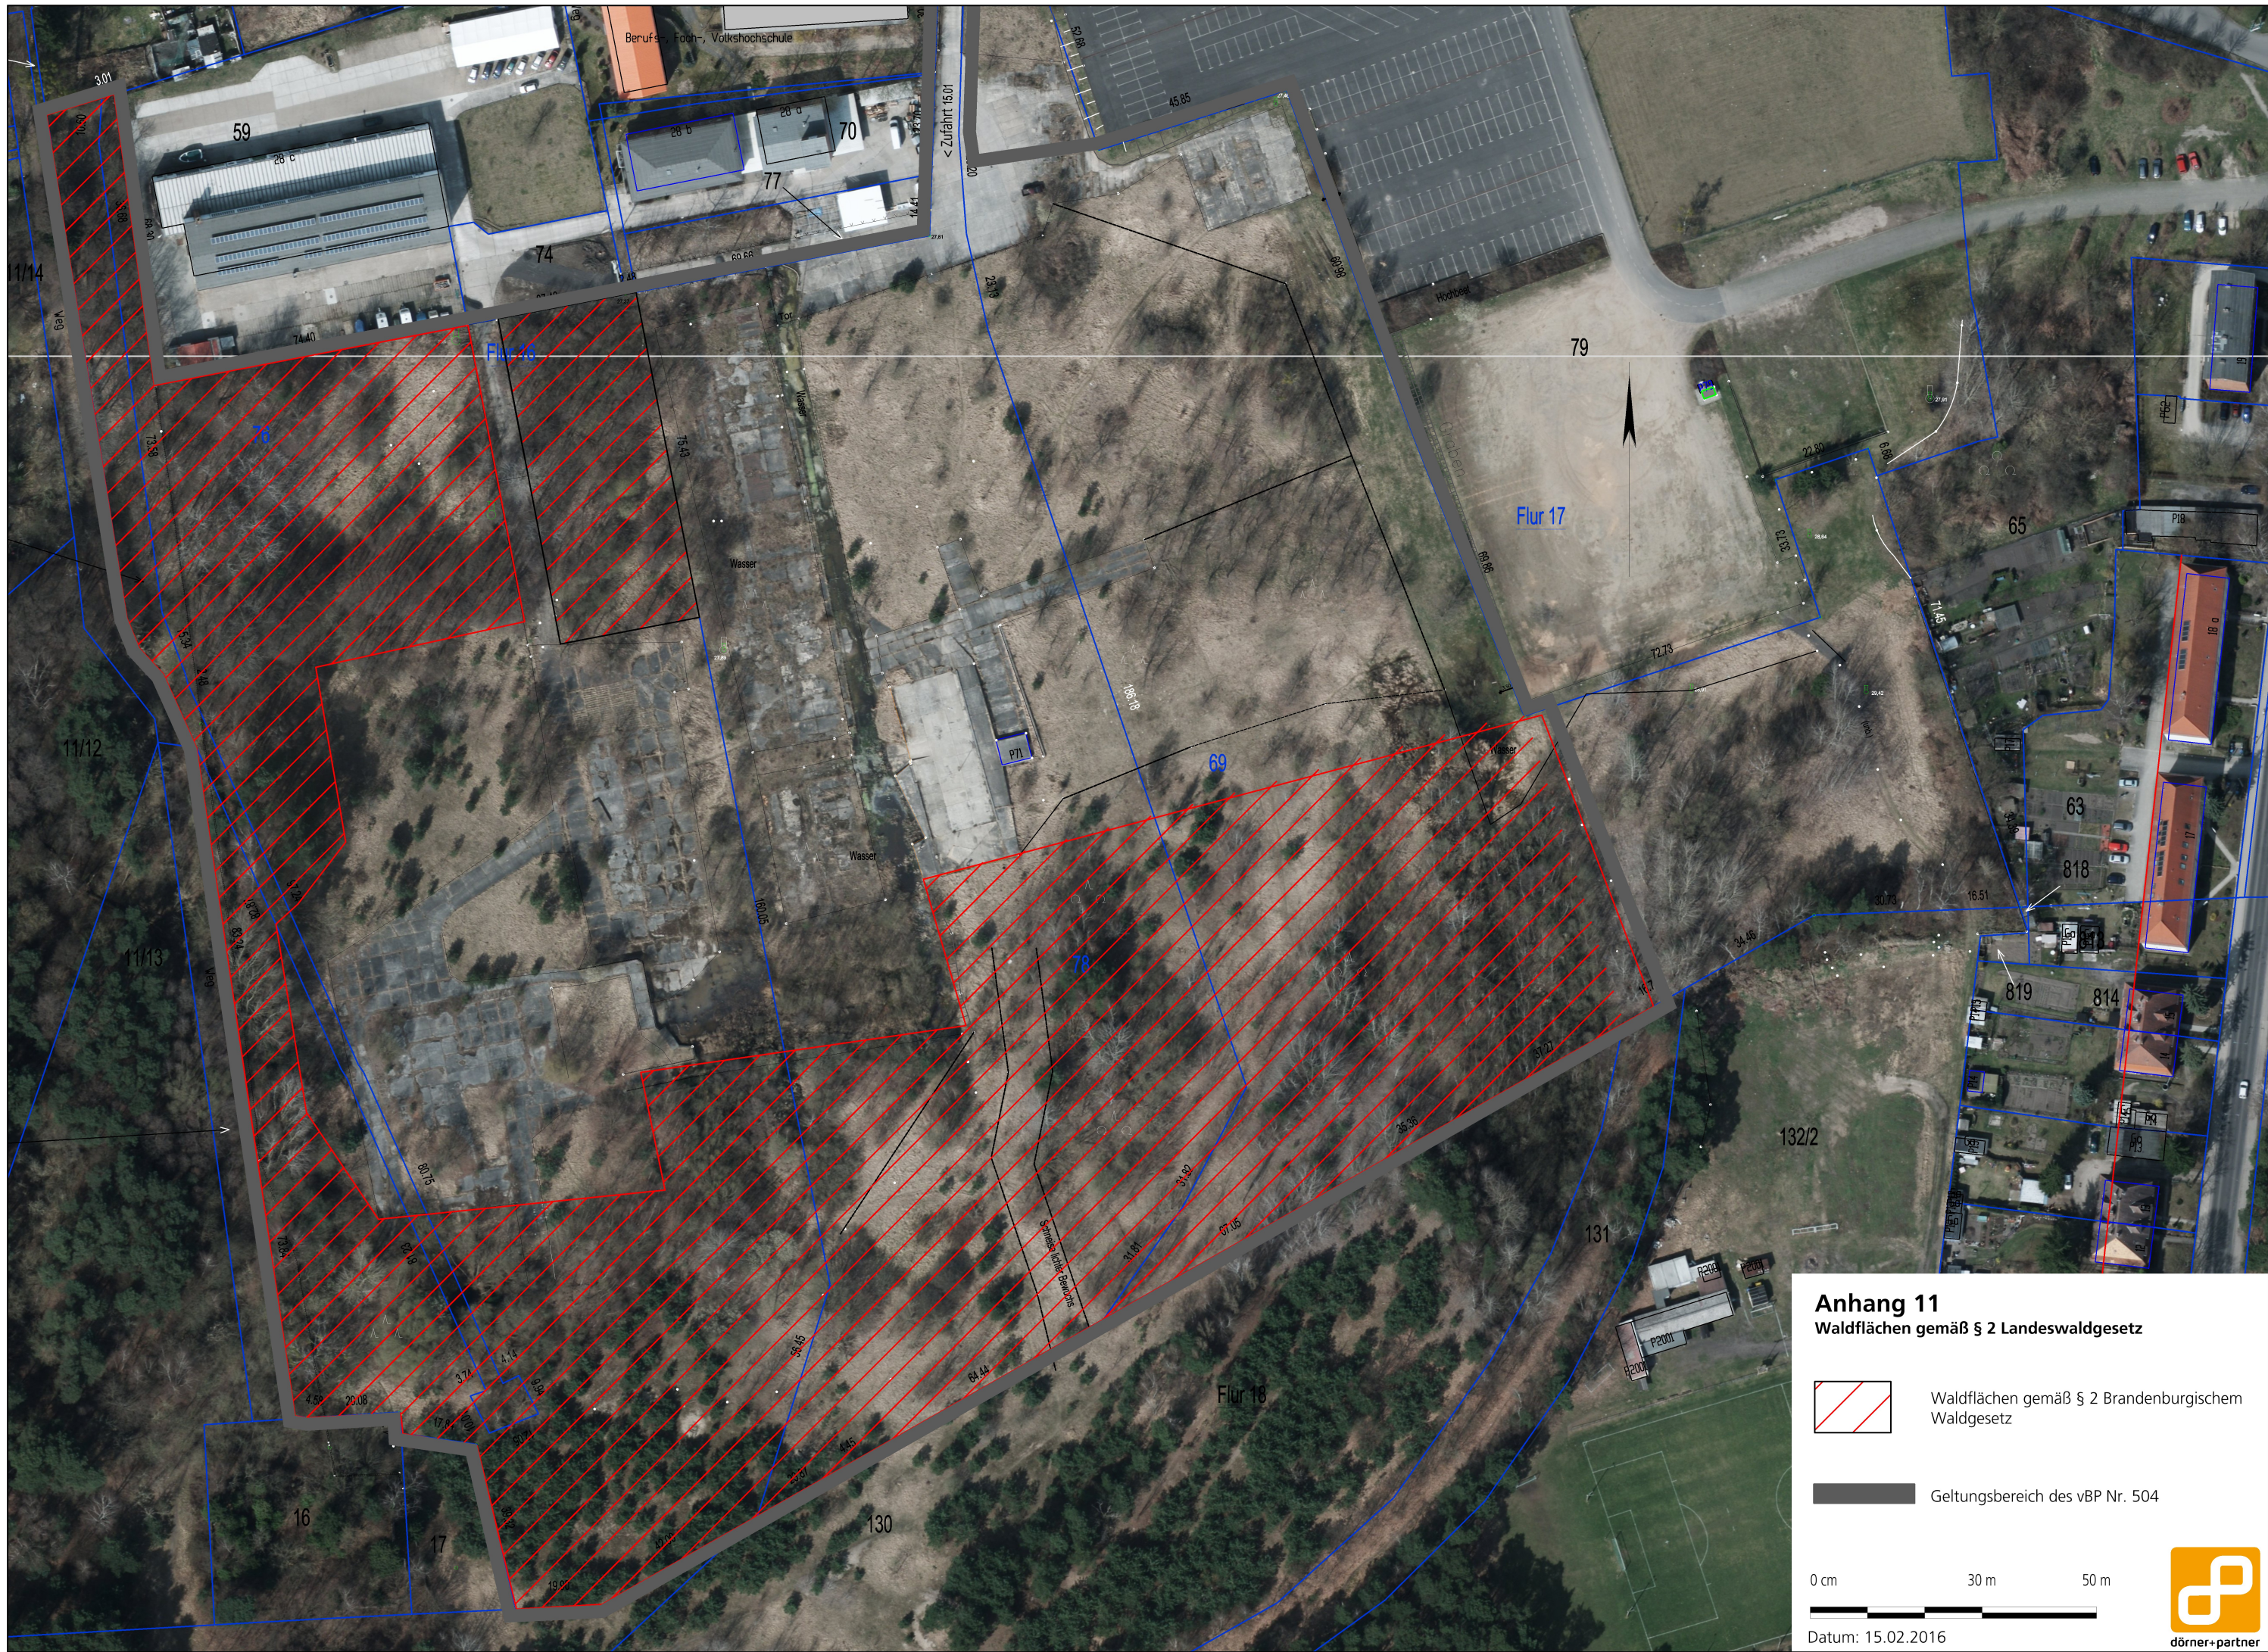

Anhang 11
Waldflächen gemäß § 2 Landeswaldgesetz

 Waldflächen gemäß § 2 Brandenburgischem Waldgesetz

 Geltungsbereich des vBP Nr. 504

0 cm 30 m 50 m

Datum: 15.02.2016

