Anlage zur Änderung
des städtebaulichen Vertrag gemäß § 11 Abs. 1 Satz 2 Nr. 2 BauGB "Badeanstalt"

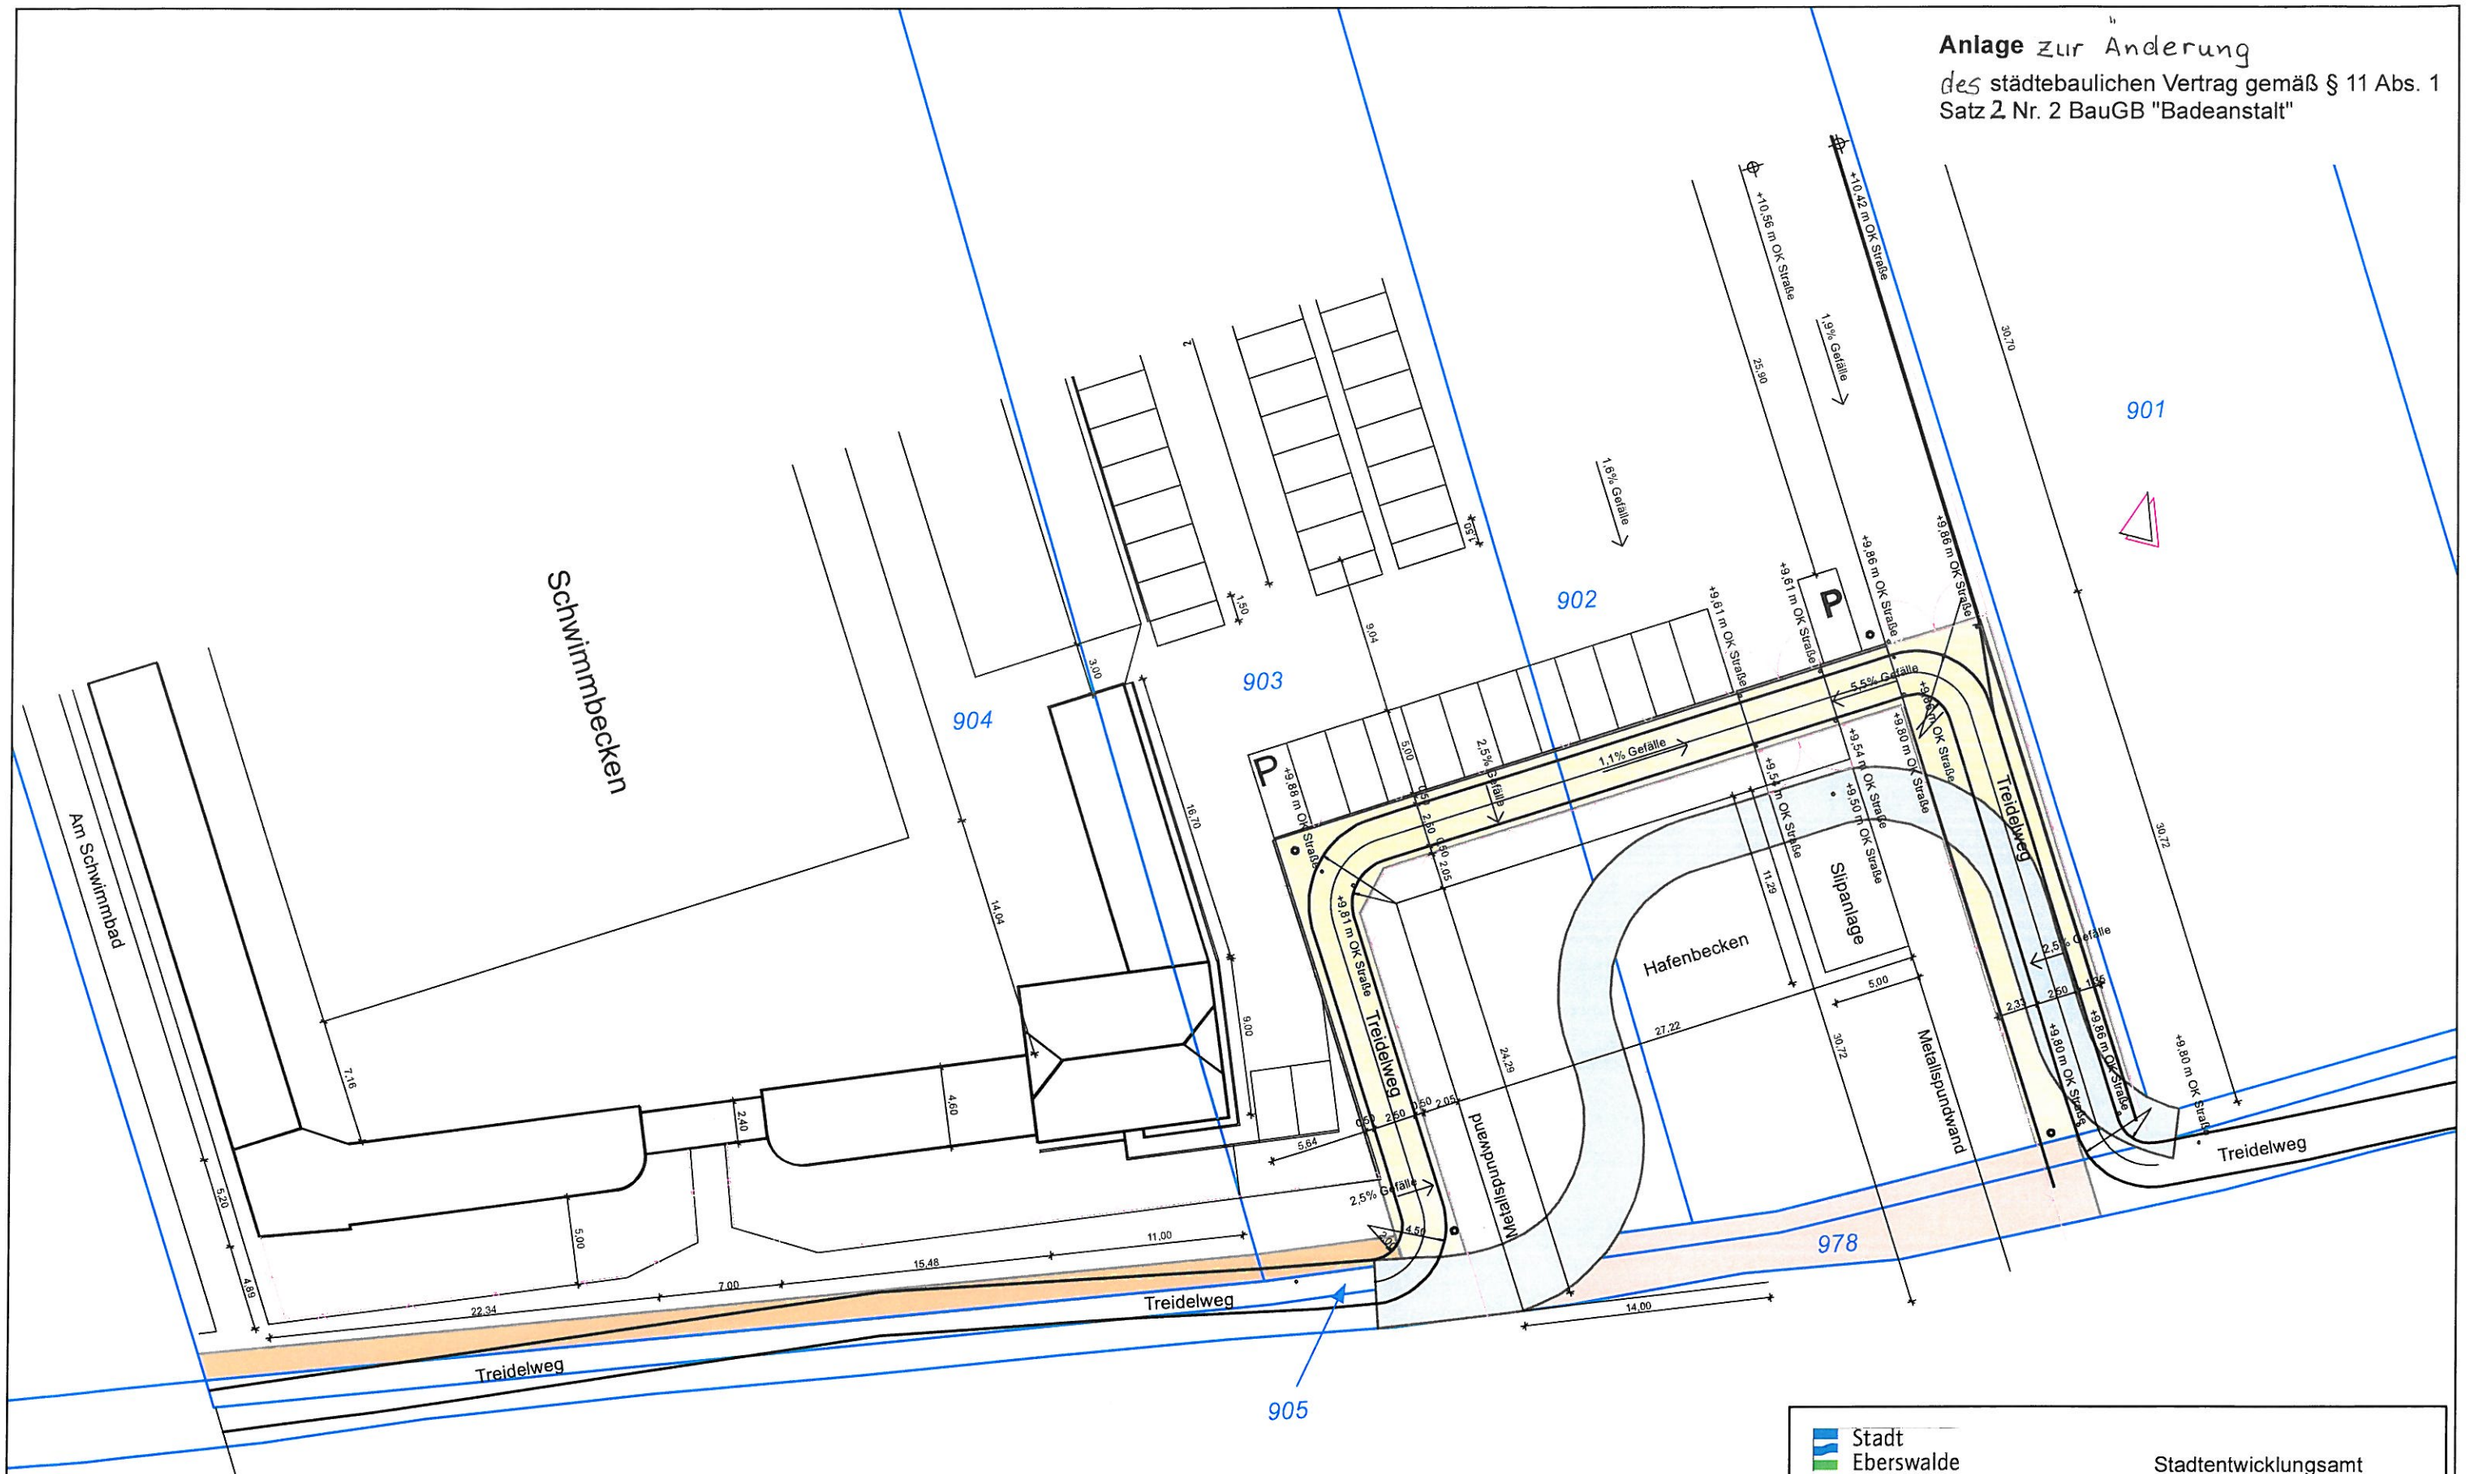

neue Treidelwegführung

Verkauf an Stadt Eberswalde für Verlegung Treidelweg - 396,17 m²

Verkauf an Herrn A. Dürre mit Rücktrittsrecht für Verkäufer - 153,25 m²

Verkauf an Stadt Eberswalde - 108,40 m²

Stadt Eberswalde — Stadtentwicklungsamt

Verlegung Treidelweg mit Ausübungsflächen der Verkäufe

Plangrundlage: Amtliches Liegenschaftskataster Informationssystem (ALKIS)

Auszug aus Vermessung Vermessungsbüro Th. Mill

Datum: 08.10.2013 — Maßstab: **unmaßstäblich**