


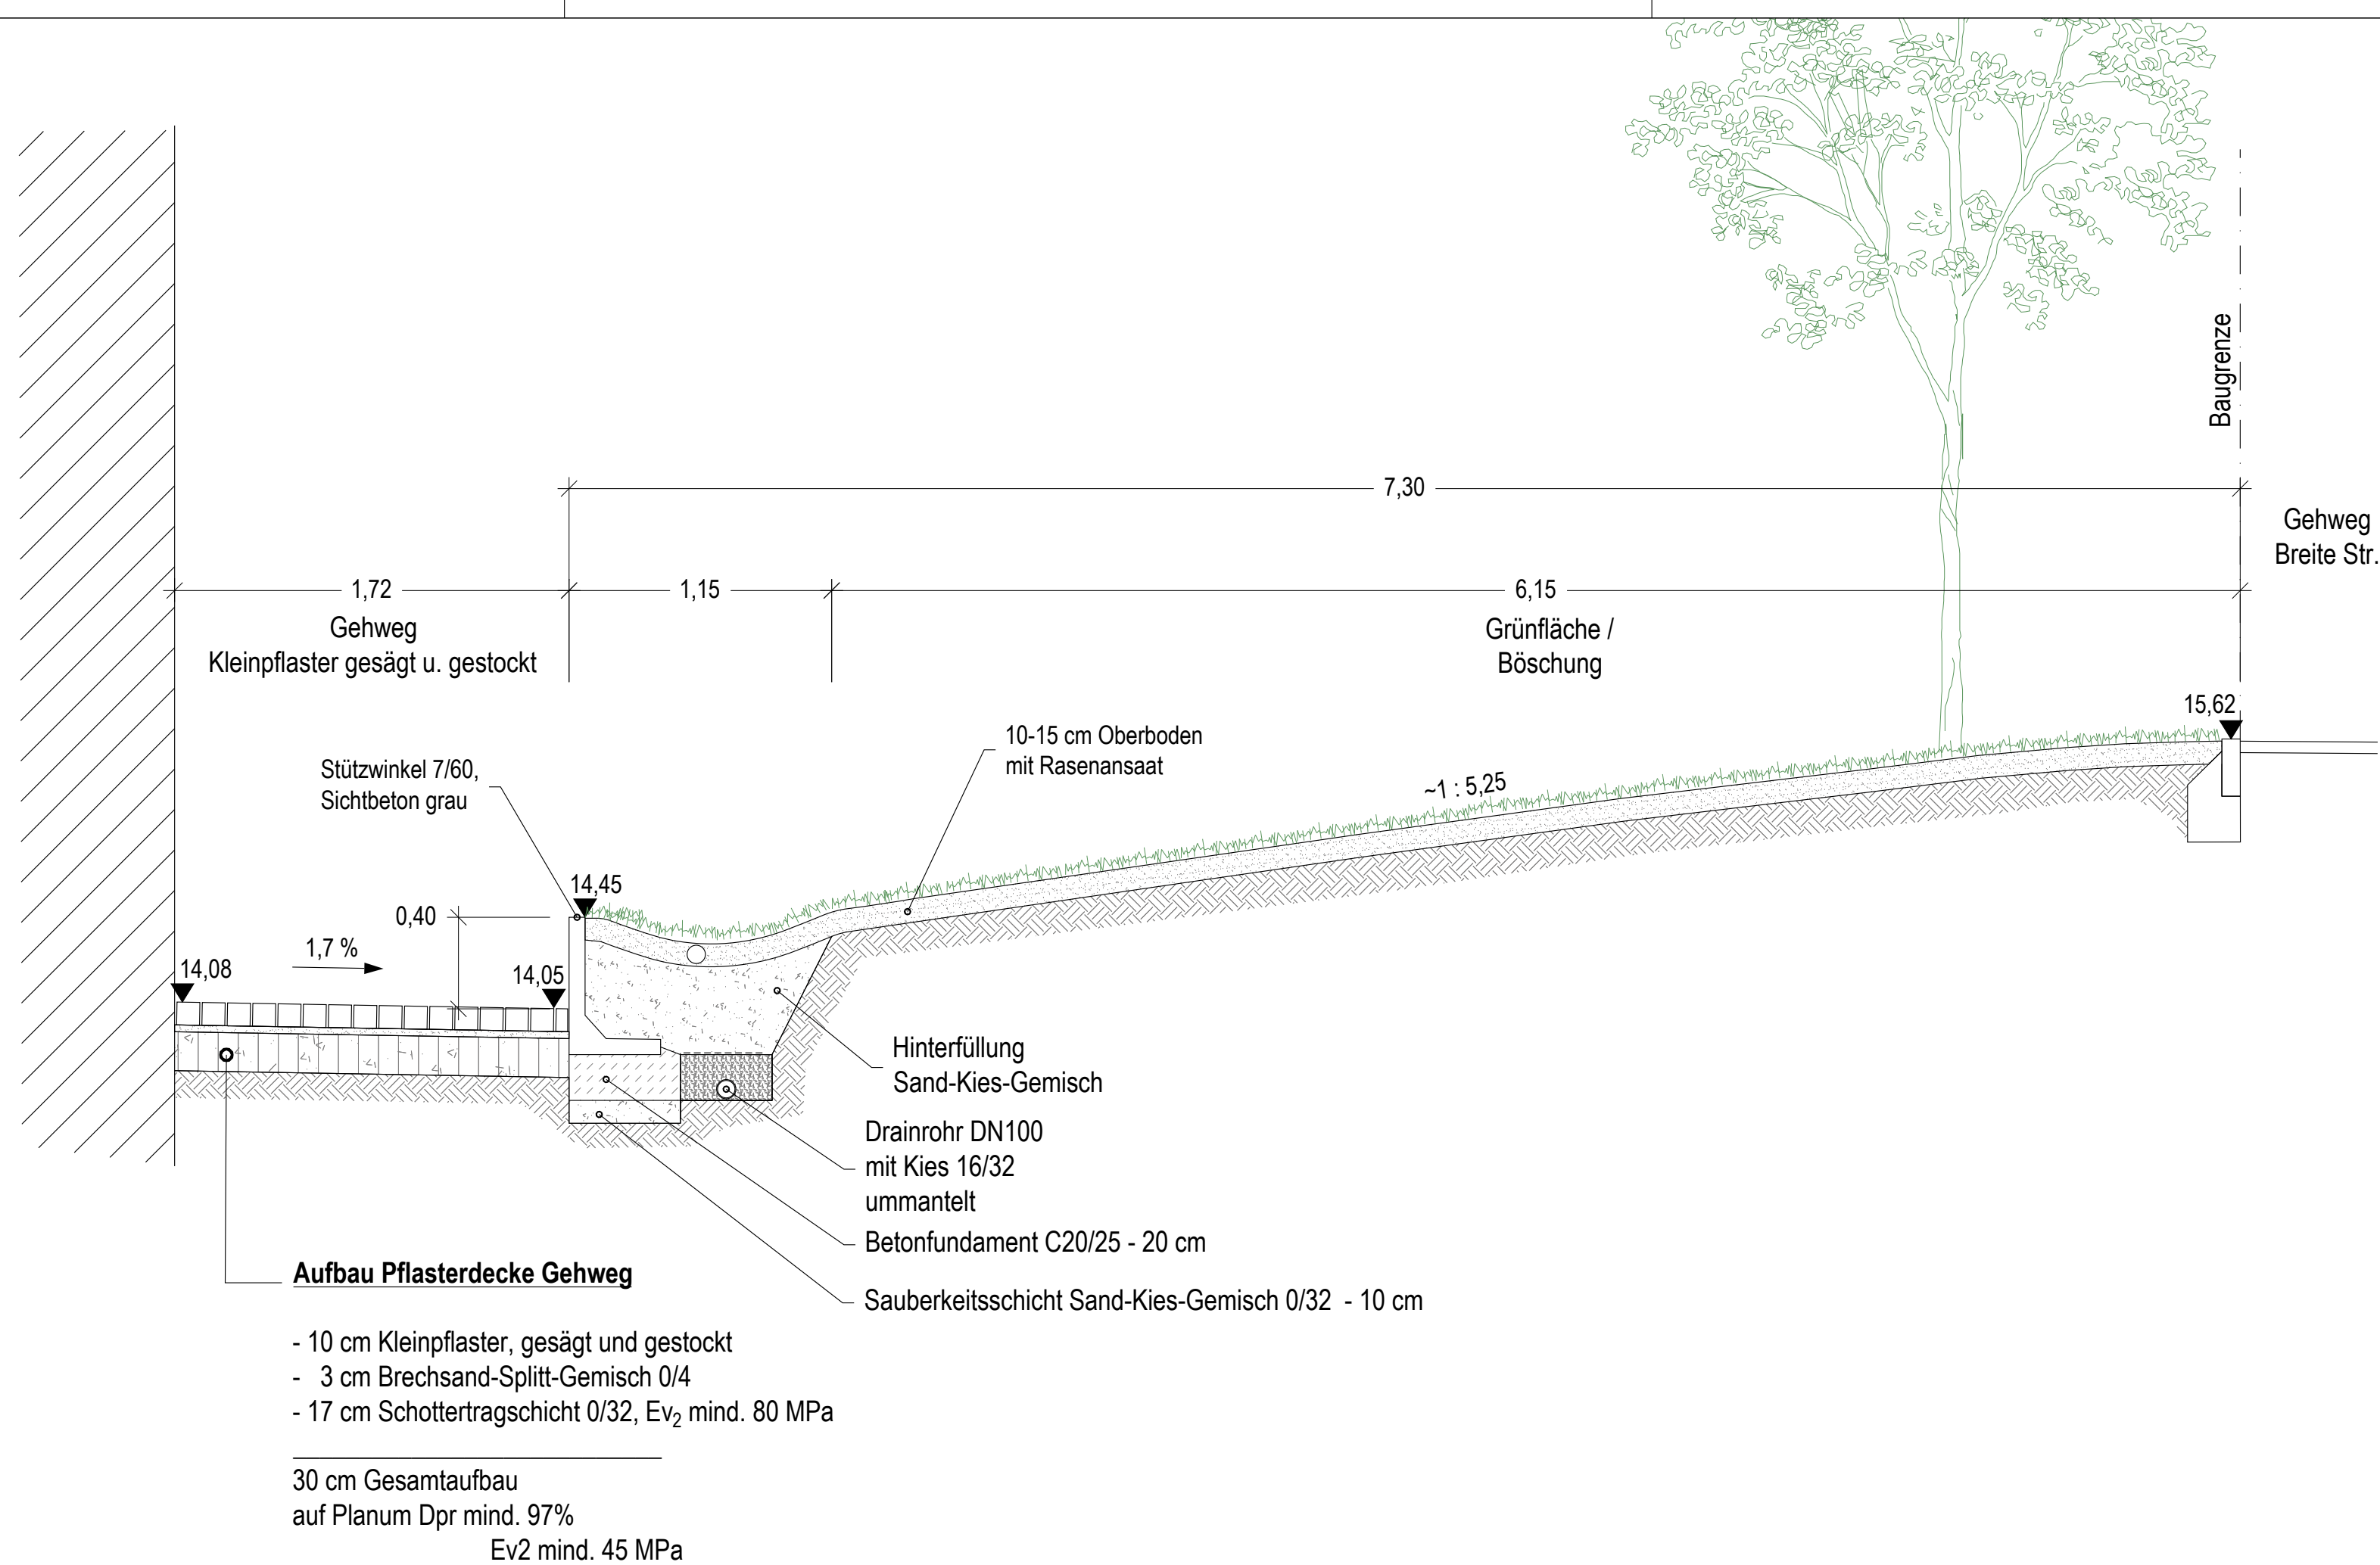

Anlage 3 zur Beschlussvorlage Entwurfsplanung  
und Baubeschluss Verkehrsanlage Torplatz  
für die ABPU- Sitzung am 10.10.2017  
für den Hauptausschuss am 19.10.2017

|                                                                                                 |                                                                                                   |                                                                                                 |   |
|-------------------------------------------------------------------------------------------------|---------------------------------------------------------------------------------------------------|-------------------------------------------------------------------------------------------------|---|
| Datum                                                                                           | Änderung                                                                                          | Zeichen                                                                                         |   |
|                                                                                                 |                                                                                                   |                                                                                                 |   |
| Bauvorhaben                                                                                     | <b>Stadt Eberswalde</b><br><b>Umgestaltung Torplatz</b>                                           |                                                                                                 |   |
| Bauherr                                                                                         | <b>Stadt Eberswalde</b><br>Tiefbauamt Stadt Eberswalde<br>Breite Straße 41-44<br>16225 Eberswalde |                                                                                                 |  <b>Stadt Eberswalde</b> |
| Fachplanung                                                                                     | <b>GRUPPE PLANWERK</b><br>Stadtplaner Architekten Ingenieure                                      | Uhlandstraße, 10715 Berlin<br>Tel 030 / 8891 6390 Fax 030 / 8891 6391<br>mail@gruppeplanwerk.de |   |
| Planungsstand                                                                                   | Entwurfsplanung                                                                                   |                                                                                                 |   |
| Planinhalt                                                                                      | Ausbauquerschnitt B-B'                                                                            |                                                                                                 |   |
| gezeichnet                                                                                      | Datum                                                                                             | Maßstab                                                                                         | Plannummer                                                                                                  |
| EF                                                                                              | 31.07.2017                                                                                        | 1 : 50                                                                                          | 04.05   |
| geprüft                                                                                         | Datum                                                                                             | Höhenbezug / Lagesystem                                                                         |   |
| MF                                                                                              | 31.07.2017                                                                                        | DHHN 92 / ETRS89                                                                                |   |
| FREIGABE PLANVERFASSER                                                                          |                                                                                                   | FREIGABE BAUHERR                                                                                |   |
| <b>GRUPPE PLANWERK</b><br>Stadtplaner Architekten Ingenieure<br>Uhlandstraße 97<br>10715 Berlin |                                                                                                   | <b>Stadt Eberswalde</b><br>Tiefbauamt<br>Breite Straße 41-44<br>16225 Eberswalde                |   |