
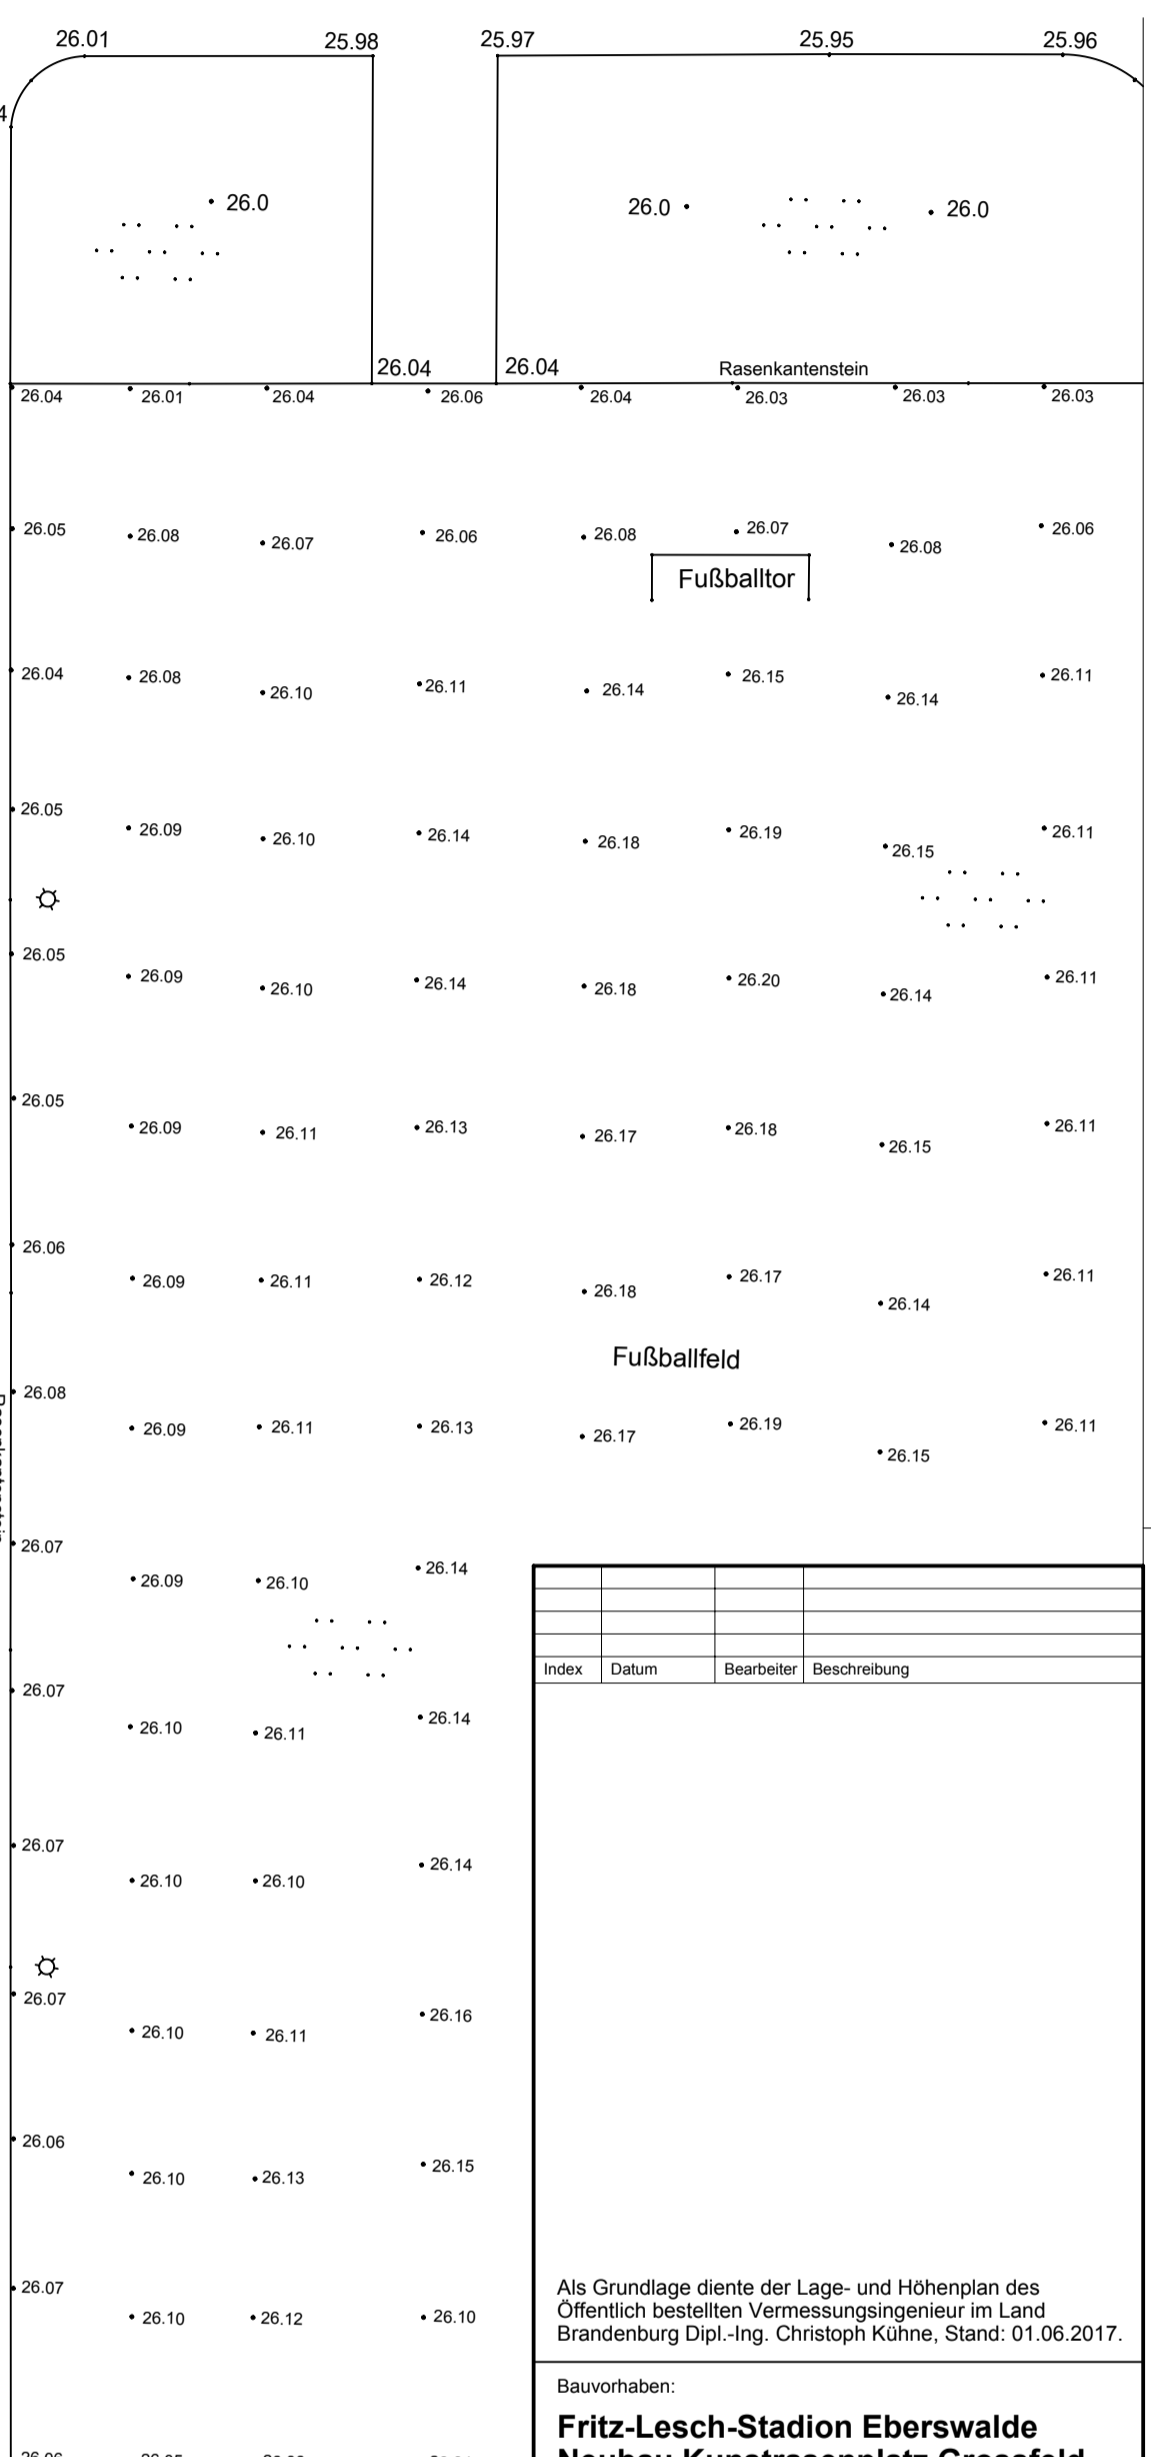



Anlage 2 zur Beschlussvorlage Entwurfsplanung und Baubeschluss für einen Kunstrasenplatz im Fritz-Lesch-Stadion für die ABPU-Sitzung am 10.10.2017 für die Stadtverordnetenversammlung am 26.10.2017

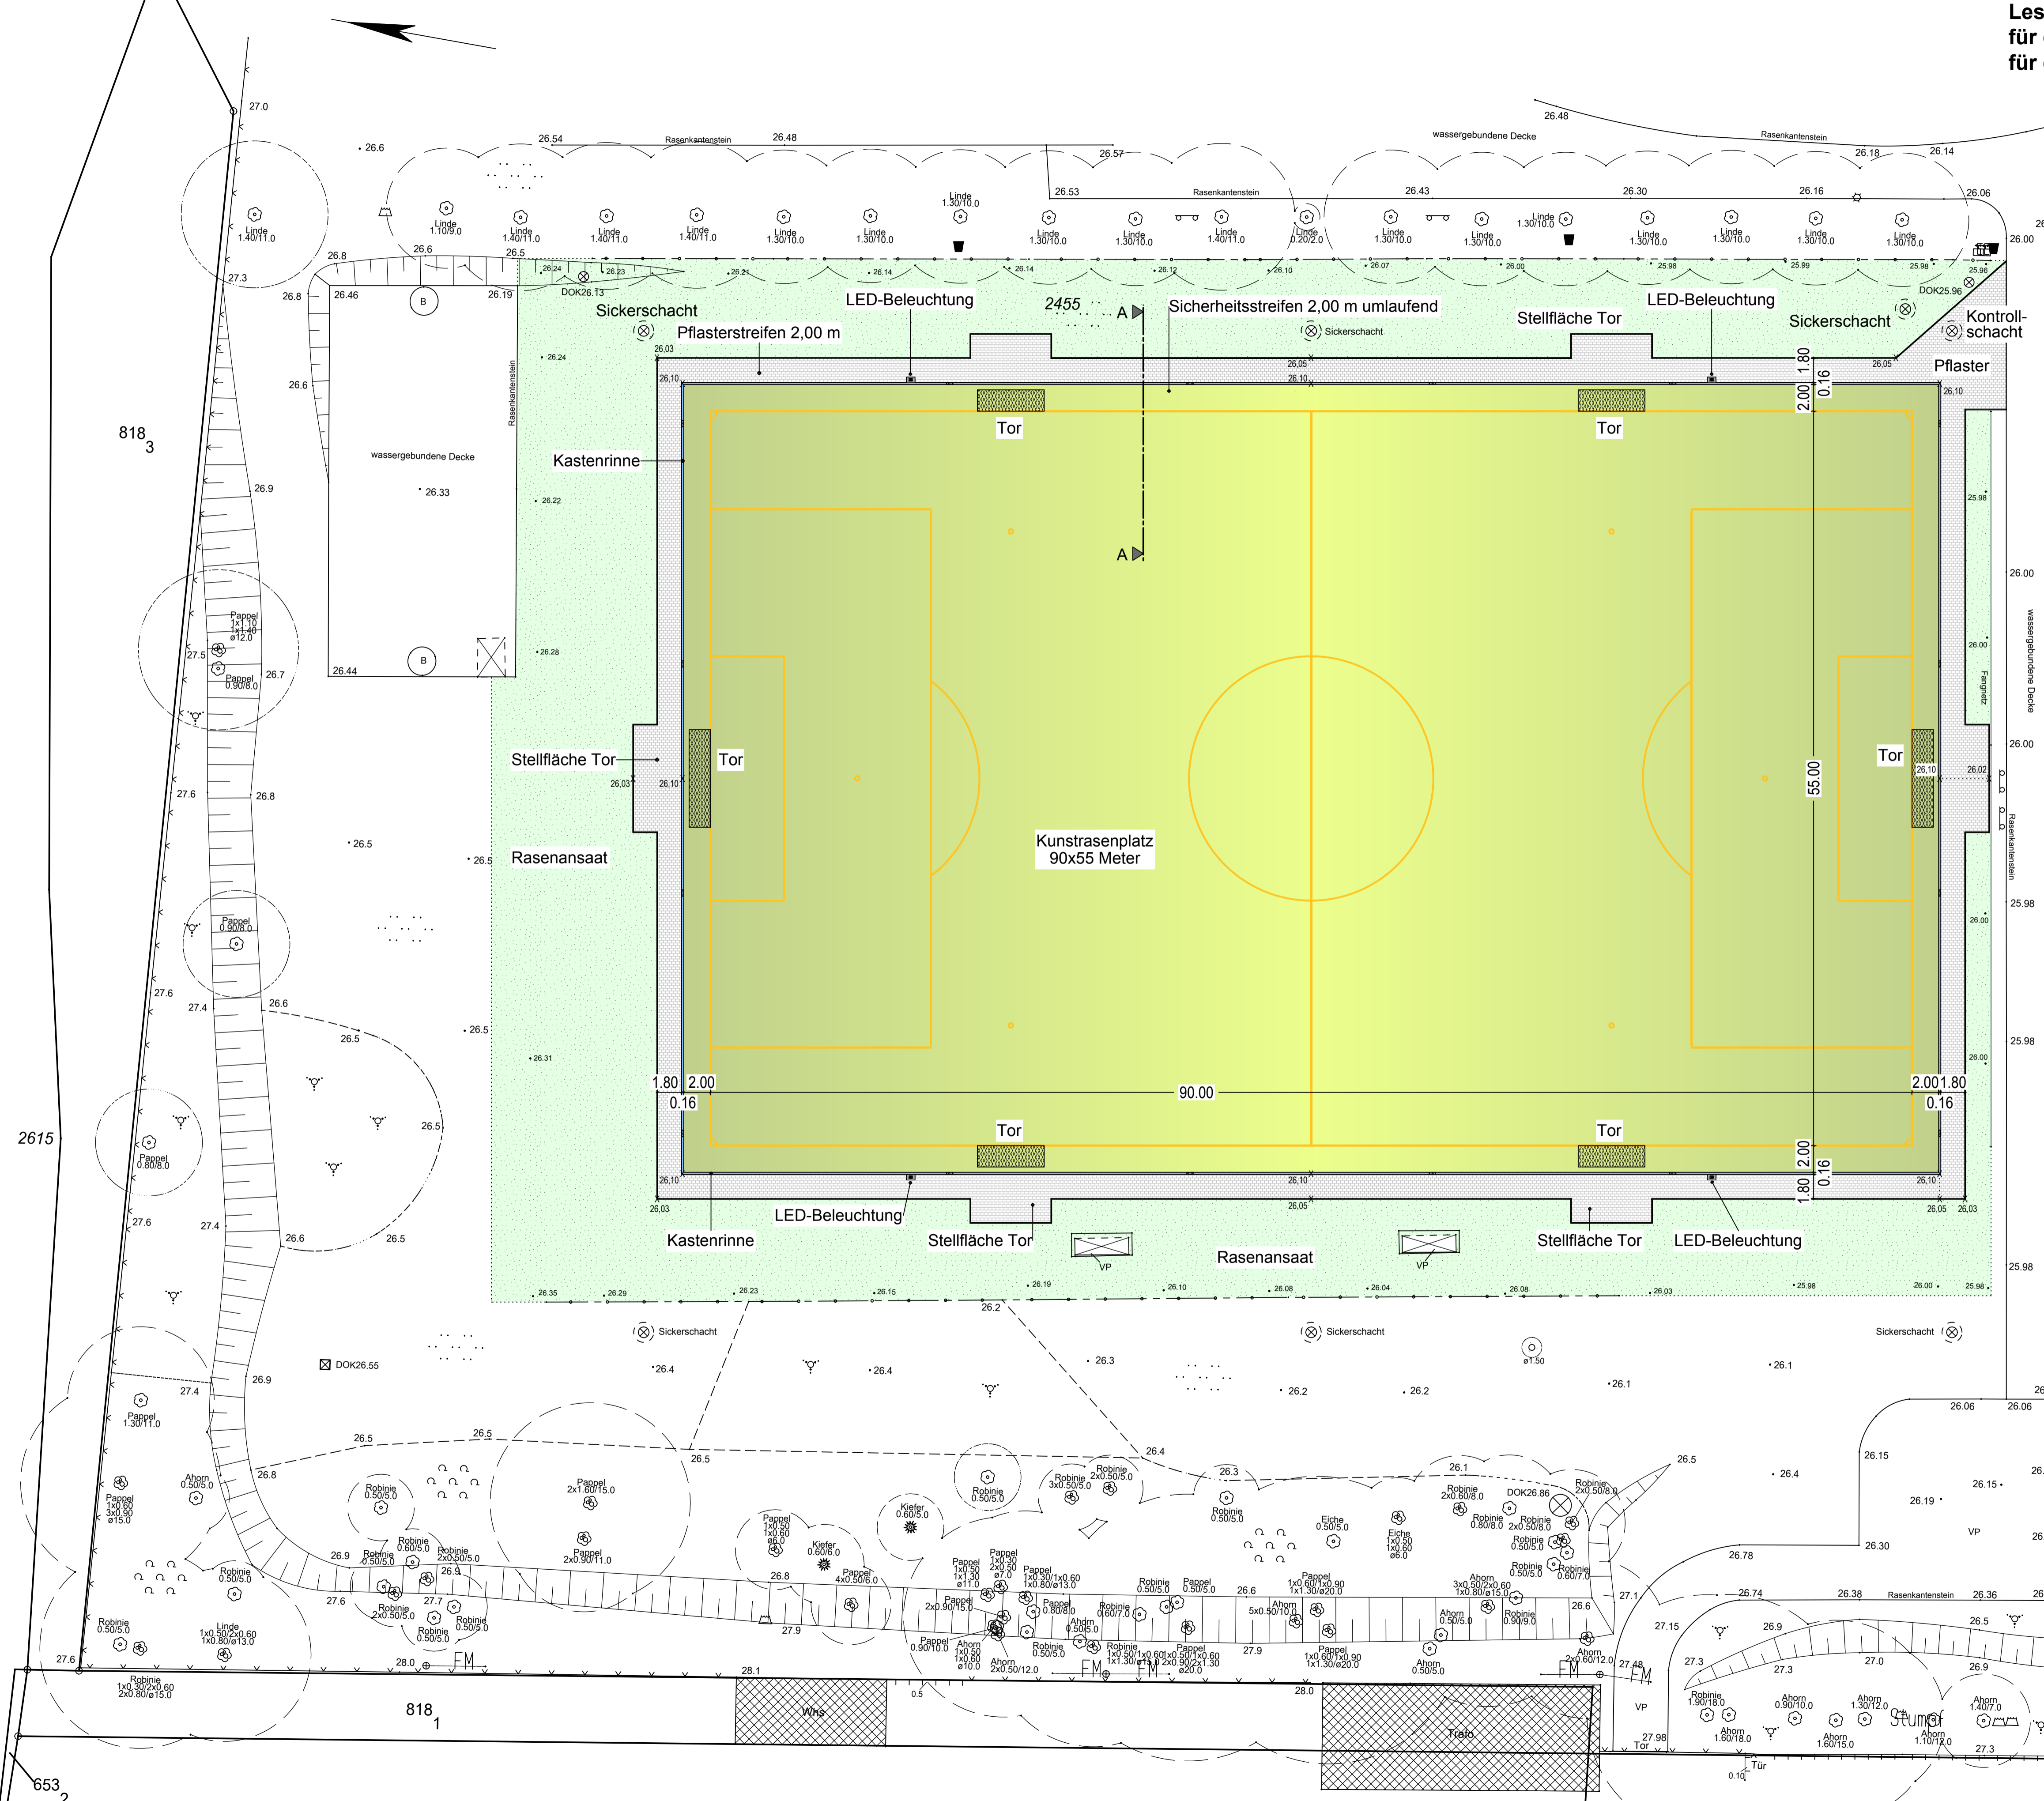

Index	Datum	Bearbeiter	Beschreibung

Als Grundlage diente der Lage- und Höhenplan des Öffentlich bestellbaren Vermessungsingenieur im Land Brandenburg Dipl.-Ing. Christoph Kühne, Stand: 01.06.2017.

Bauvorhaben:
Fritz-Lesch-Stadion Eberswalde
Neubau Kunstrasenplatz Grossfeld

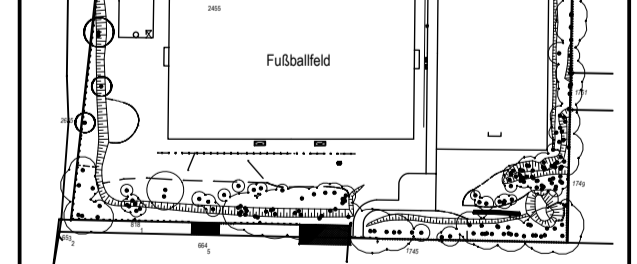

Auftraggeber:
 Stadtverwaltung Eberswalde
 Breite Straße 41-44
 16225 Eberswalde

Planung:
 MEWIS Landschaftsarchitekten
 Bachstraße 18
 16359 Biesenthal
 Tel.: 03337430 88 33
 mail: info@mewis-landschaftsarchitekten.de

Phase:
 Entwurfsplanung

Planbezeichnung:
 Plan der Freianlagen

Gezeichnet: Dipl.-Ing. H. Mewis
 Proj. Nr.: 1638/16
 Datum: 08.09.2017
 Projektleiter: Dipl.-Ing. A. Mewis
 Blatt: 580/800
 Maßstab: 1:250
 Plan Nr.: **0.100**

2615

653 2

818 1

664