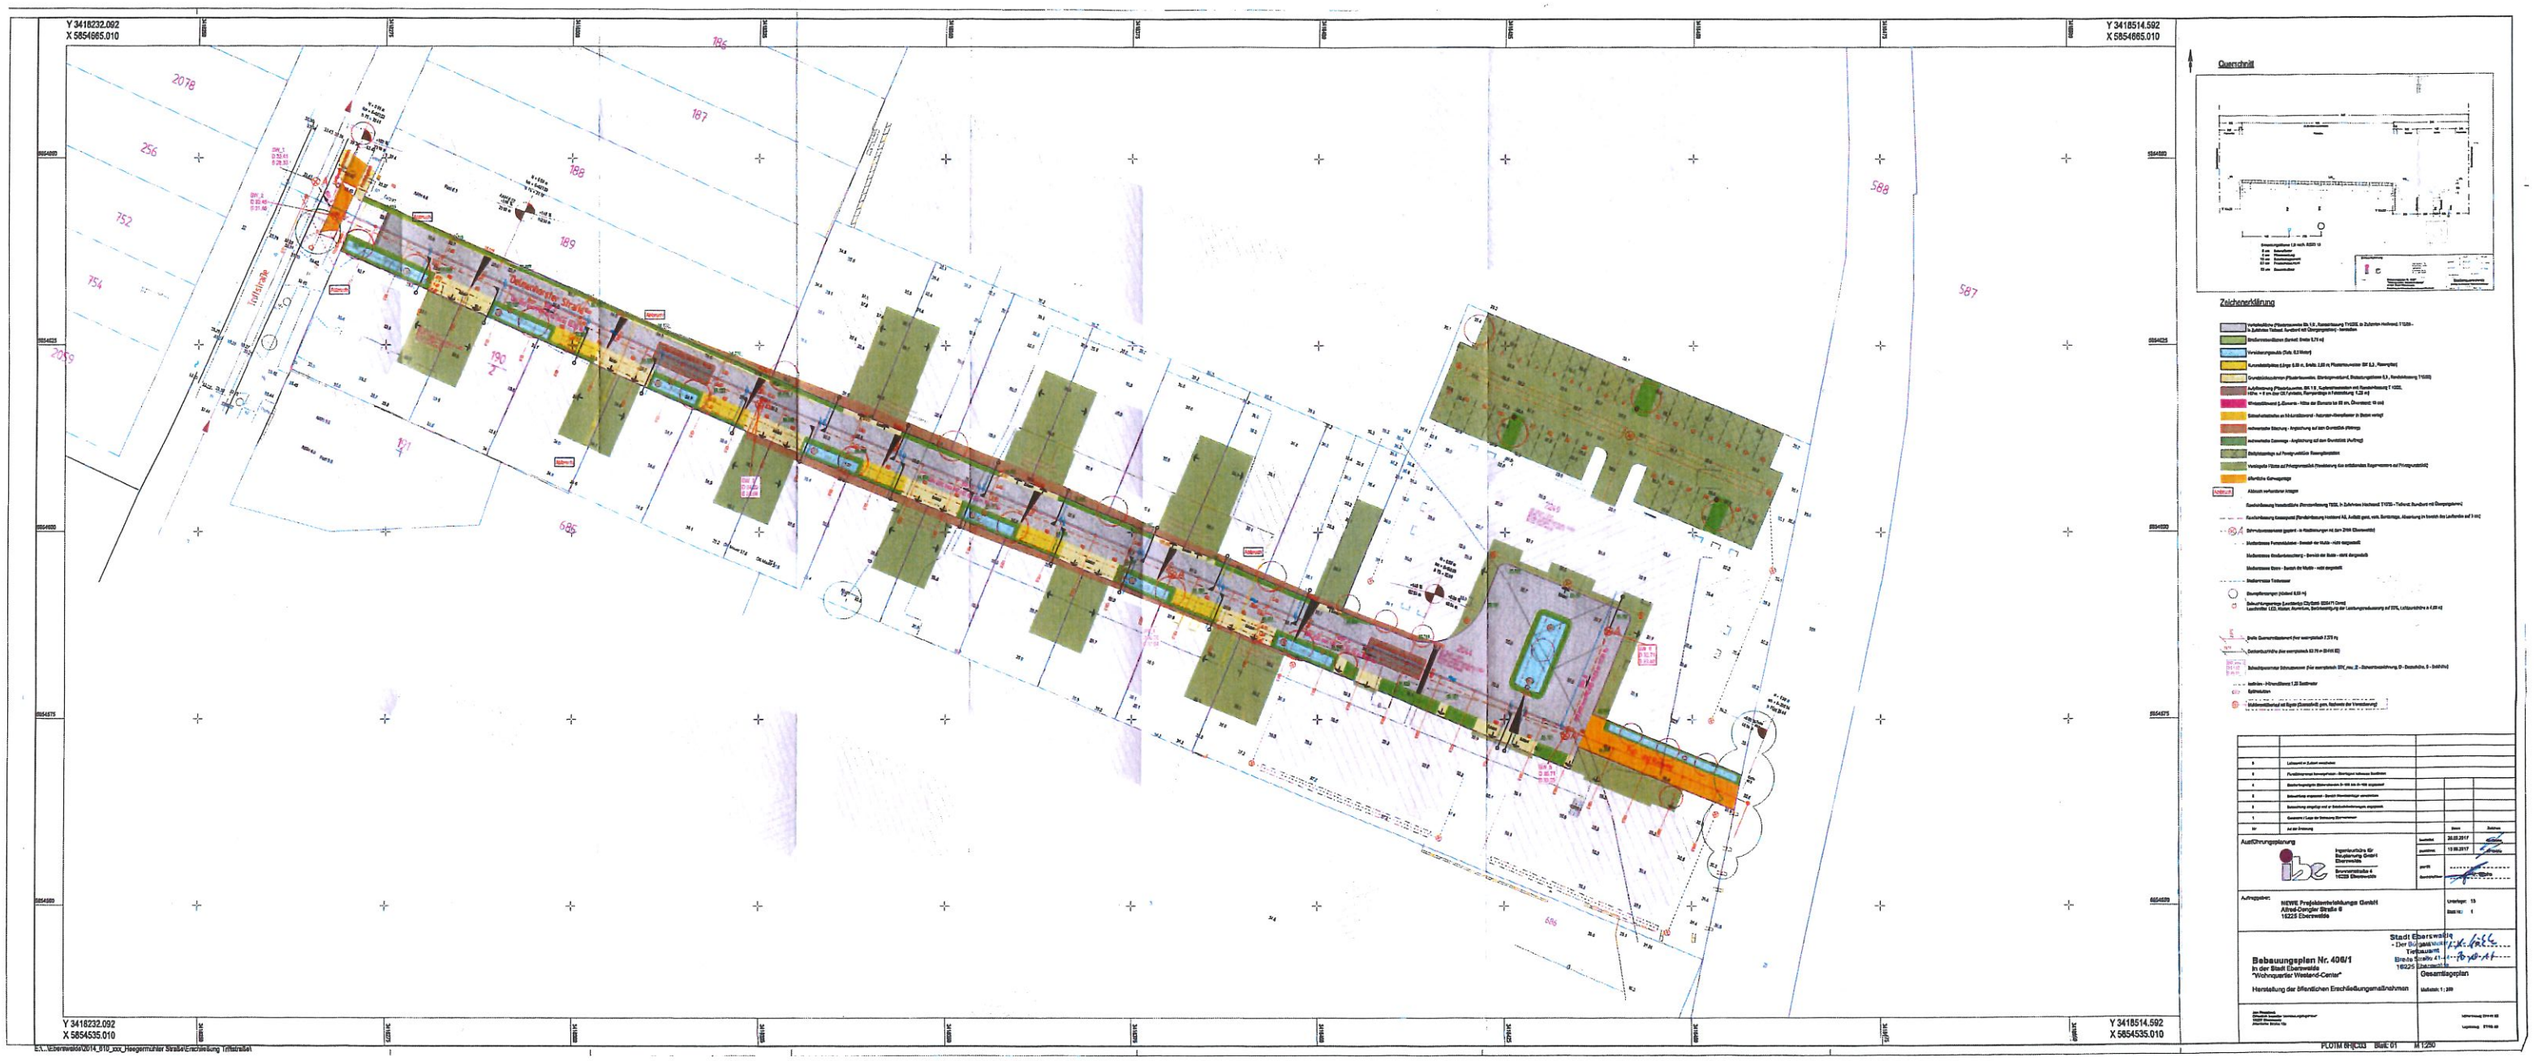Anlage 3
zum Erschließungsvertrag zum
BPL Nr. 406/1 „Wohnquartier Westend Center"