
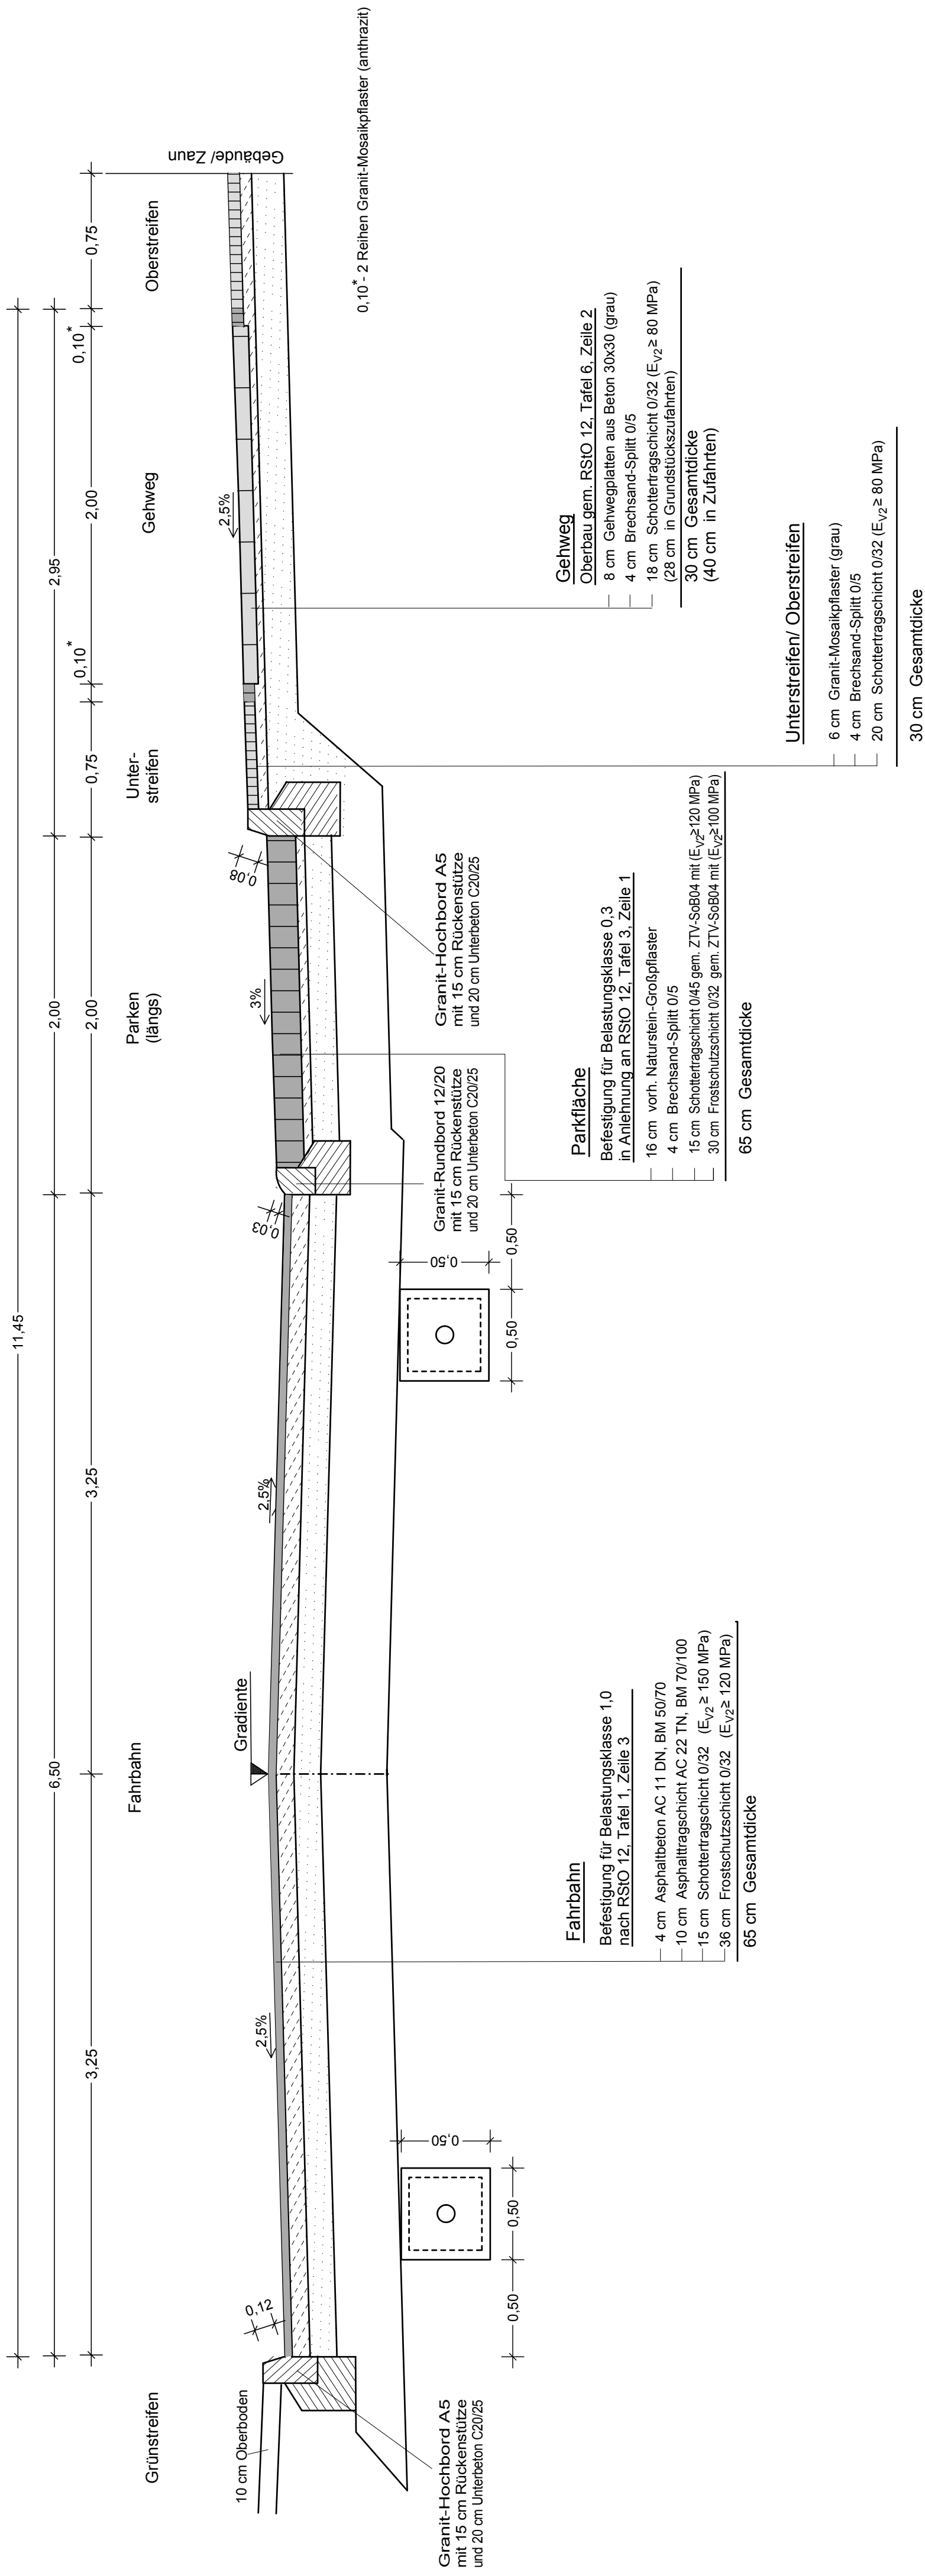


Anlage 4 Blatt 1 zur Beschlussvorlage Entwurfsplanung und Baubeschluss für die Verkehrsanlage Marienstraße für die ABPU-Sitzung am 04.12.2018 für die Stadtverordnetenversammlung am 18.12.2018

Straßenquerschnitt I - I von Bau-km 0 + 47 bis 0 + 102

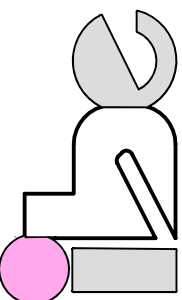

Entwurfsplanung  Ingenieurbüro für Bauplanung GmbH Eberswalde Brunnenstraße 4 16225 Eberswalde	Datum	Zeichen	
	bearbeitet	November 2018	G. Schneider
	gezeichnet	November 2018	A. Balow
	geprüft:
Geschäftsführer: U. Grohs		Unterlage Nr. 6	
		Blatt Nr. 1	
		Reg. Nr.	
		Datum	
		Zeichen	
bearbeitet gezeichnet geprüft			
Ausbau der Marienstraße Straßenbau einschließlich Regenentwässerung			
Straßenquerschnitt I - I Maßstab 1 : 25			
Aufgestellt den 20			
Bürgermeister in Vertretung Beigeordneter			
Amtsleiterin			