


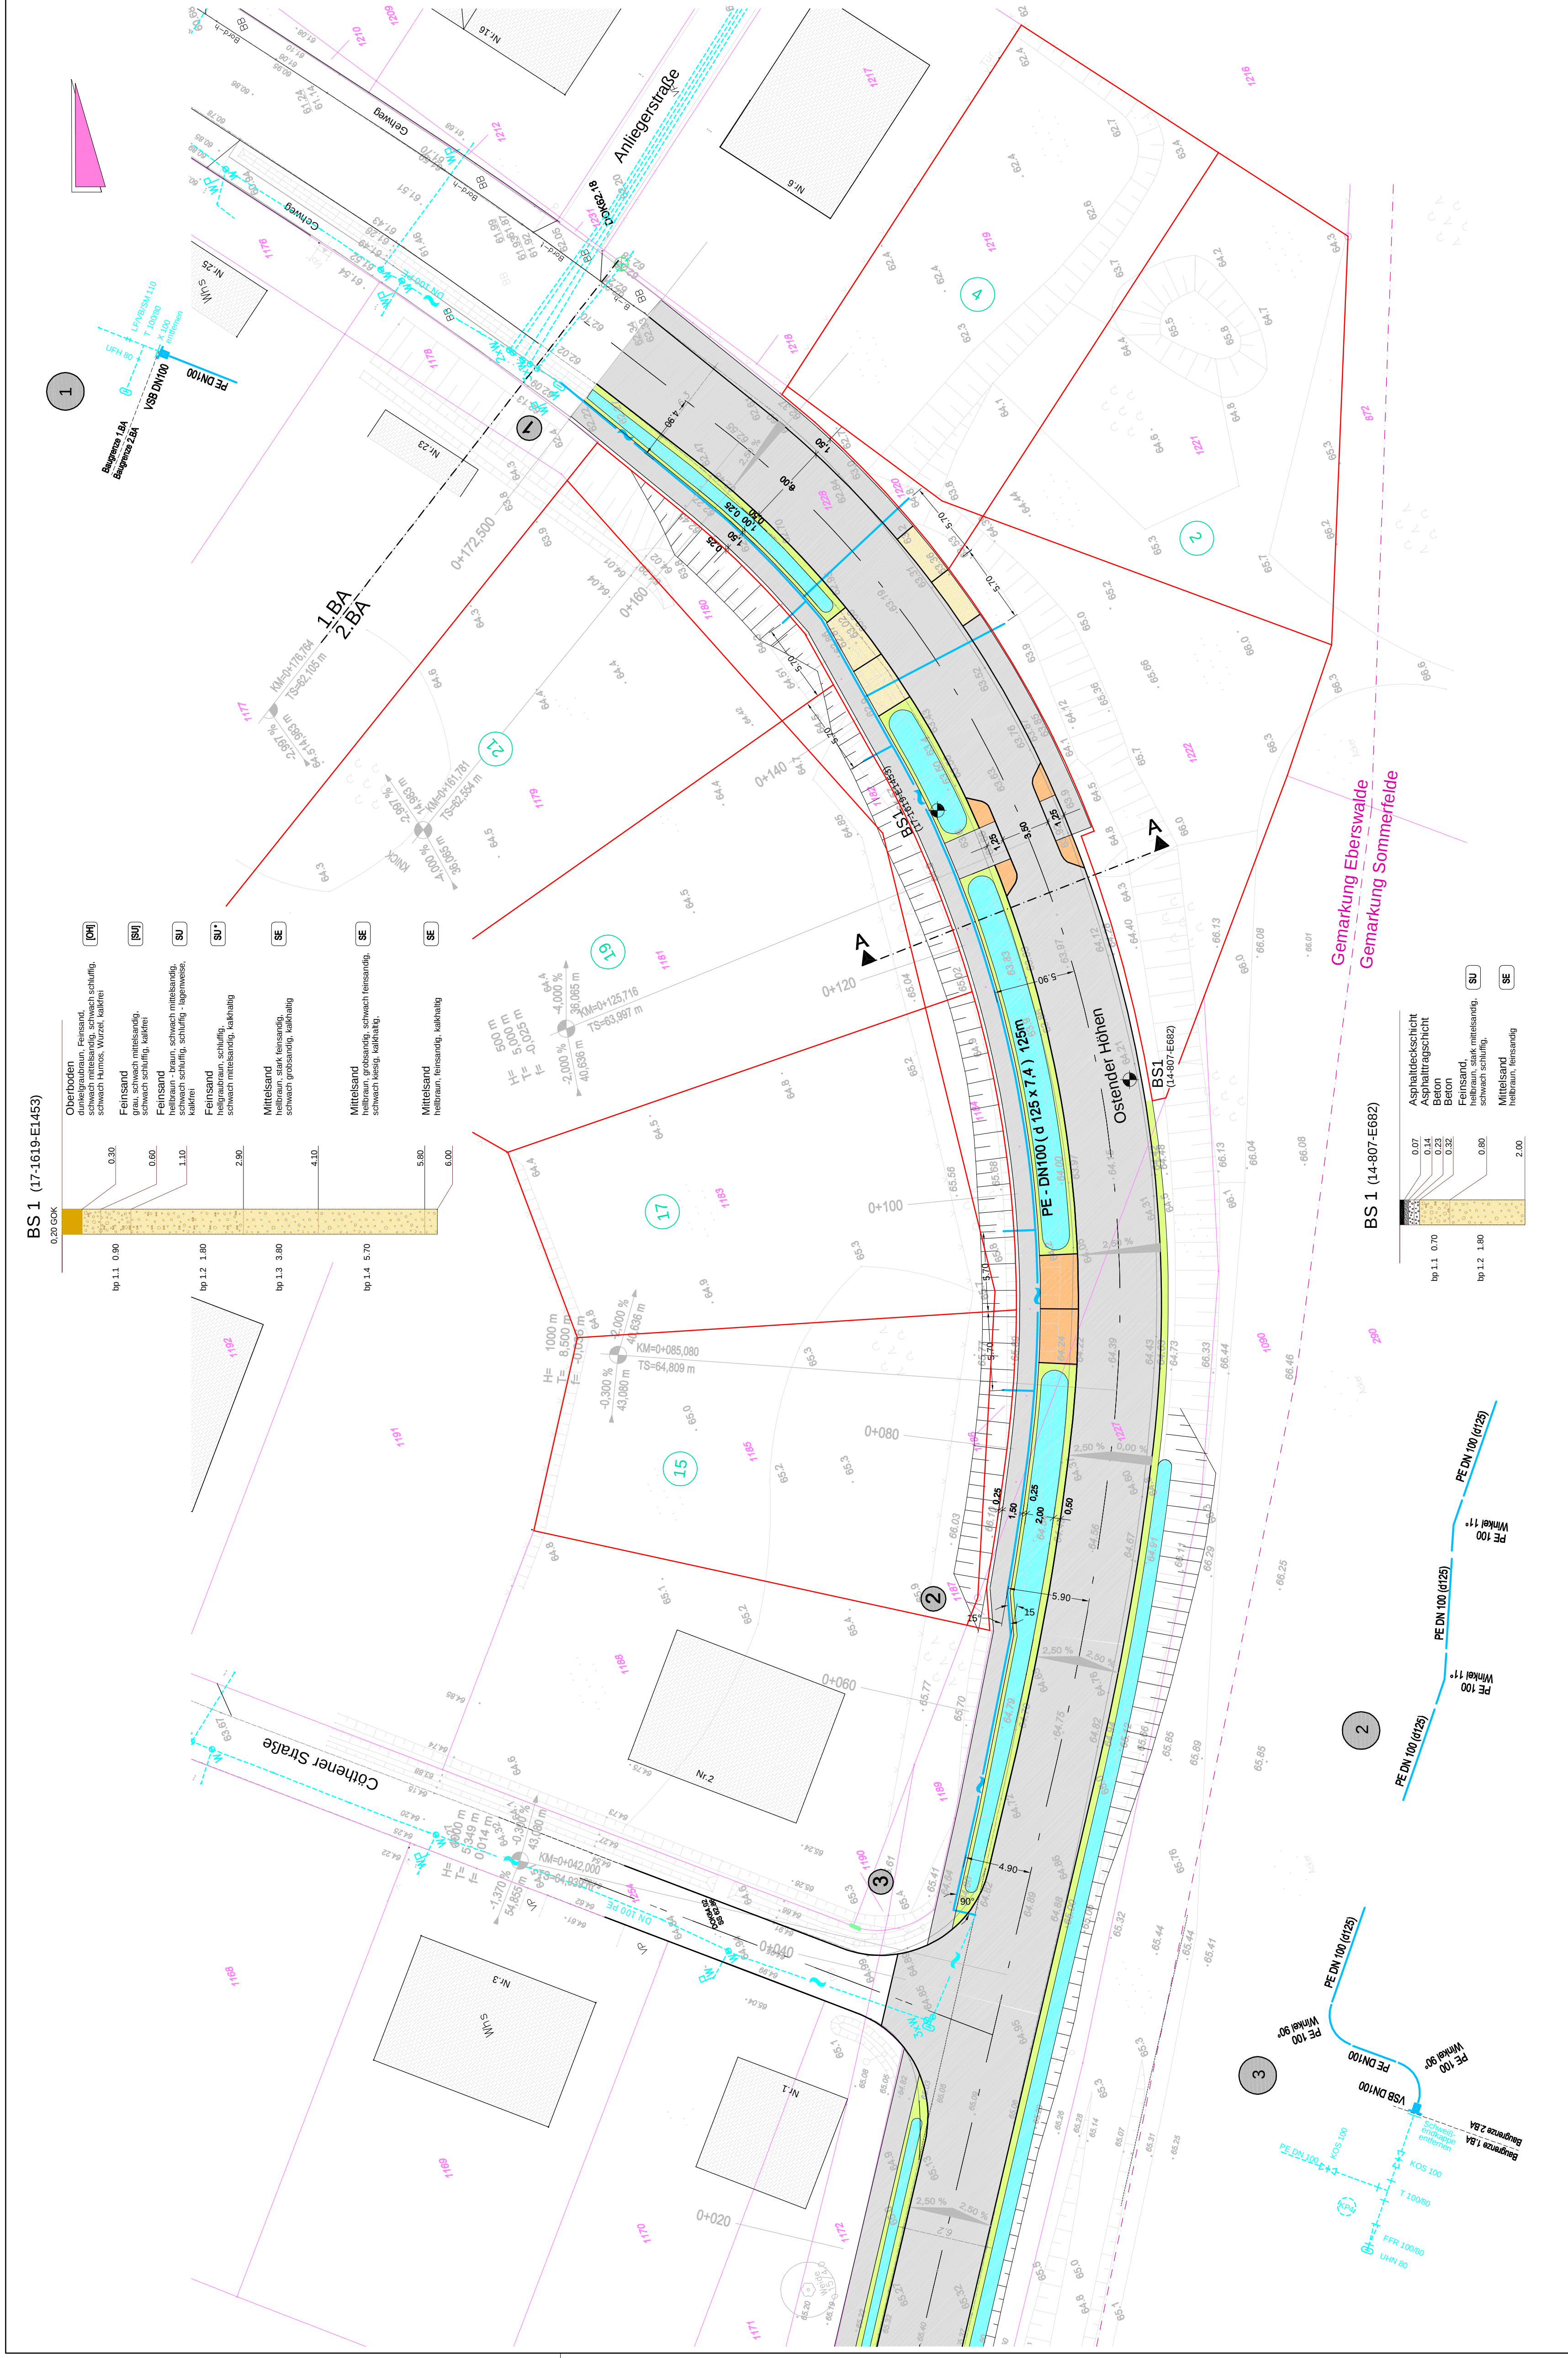

Zeichenerklärung

geplant

① Formstückpunkt

 Zufahrt zum Grundstück


▲ — — — — — ▲ Straßenquerschnitt

Wasserversorgungsleitung mit Absperrarmatur und Hydrant

BS1 Bohrsondierung

32 Haus - Nummer

Der Grundstücksanschluss erfolgt über Anbohrarmatur mit Betriebsabspernung DN25 (d32). Die Einmessung der TW-Leitung erfolgt durch Abstandsmaß bezogen auf die Straßenachse (siehe Zchn.-Nr. 07, Schnitt A-A Leitungseinordnung)

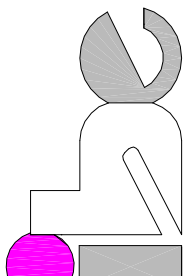Nr.	Art der Änderung						Datum	Name
Ausführungsplanung							Datum	Zeichen
 Ingenieurbüro für Bauplanung GmbH Eberswalde Brunnerstraße 4 16225 Eberswalde		freigezeichnet	gezeichnet	05.02.2018	05.02.2018	S. Schultze/amm. R. Rietz		
geprüft:								
Gezeichnet/über:								L. Grottel
Auftraggeber	 Stadt Eberswalde	610.002	Obj.-Nr.	610.002	Blatt Nr.	02	Zeichen	
Wohnbebauung "Östender Höhen" 2. BA in der Stadt Eberswalde		bezeichnet	gezeichnet	geprüft			Datum	
Lageplan Trinkwasserversorgung								
Trinkwasserversorgung und Schmutzwasserversorgung								
Aufgestellt								
_____ den _____ 20____								
Vermessungsbüro Dipl.-Ing. Christoph Kilmne Öffentlich bestellter Vermessungsingenieur Schlossgäßchen 2 - 16244 Schorfheide / OT Finowfurt 03 20 36 16 57 80 - 1 fax 03 20 36 16 57 81 - 5 Mobil 0174 39699999@vbw.de								
Höhenzugsm DHHN52								
Lagebuch								ETS-589