


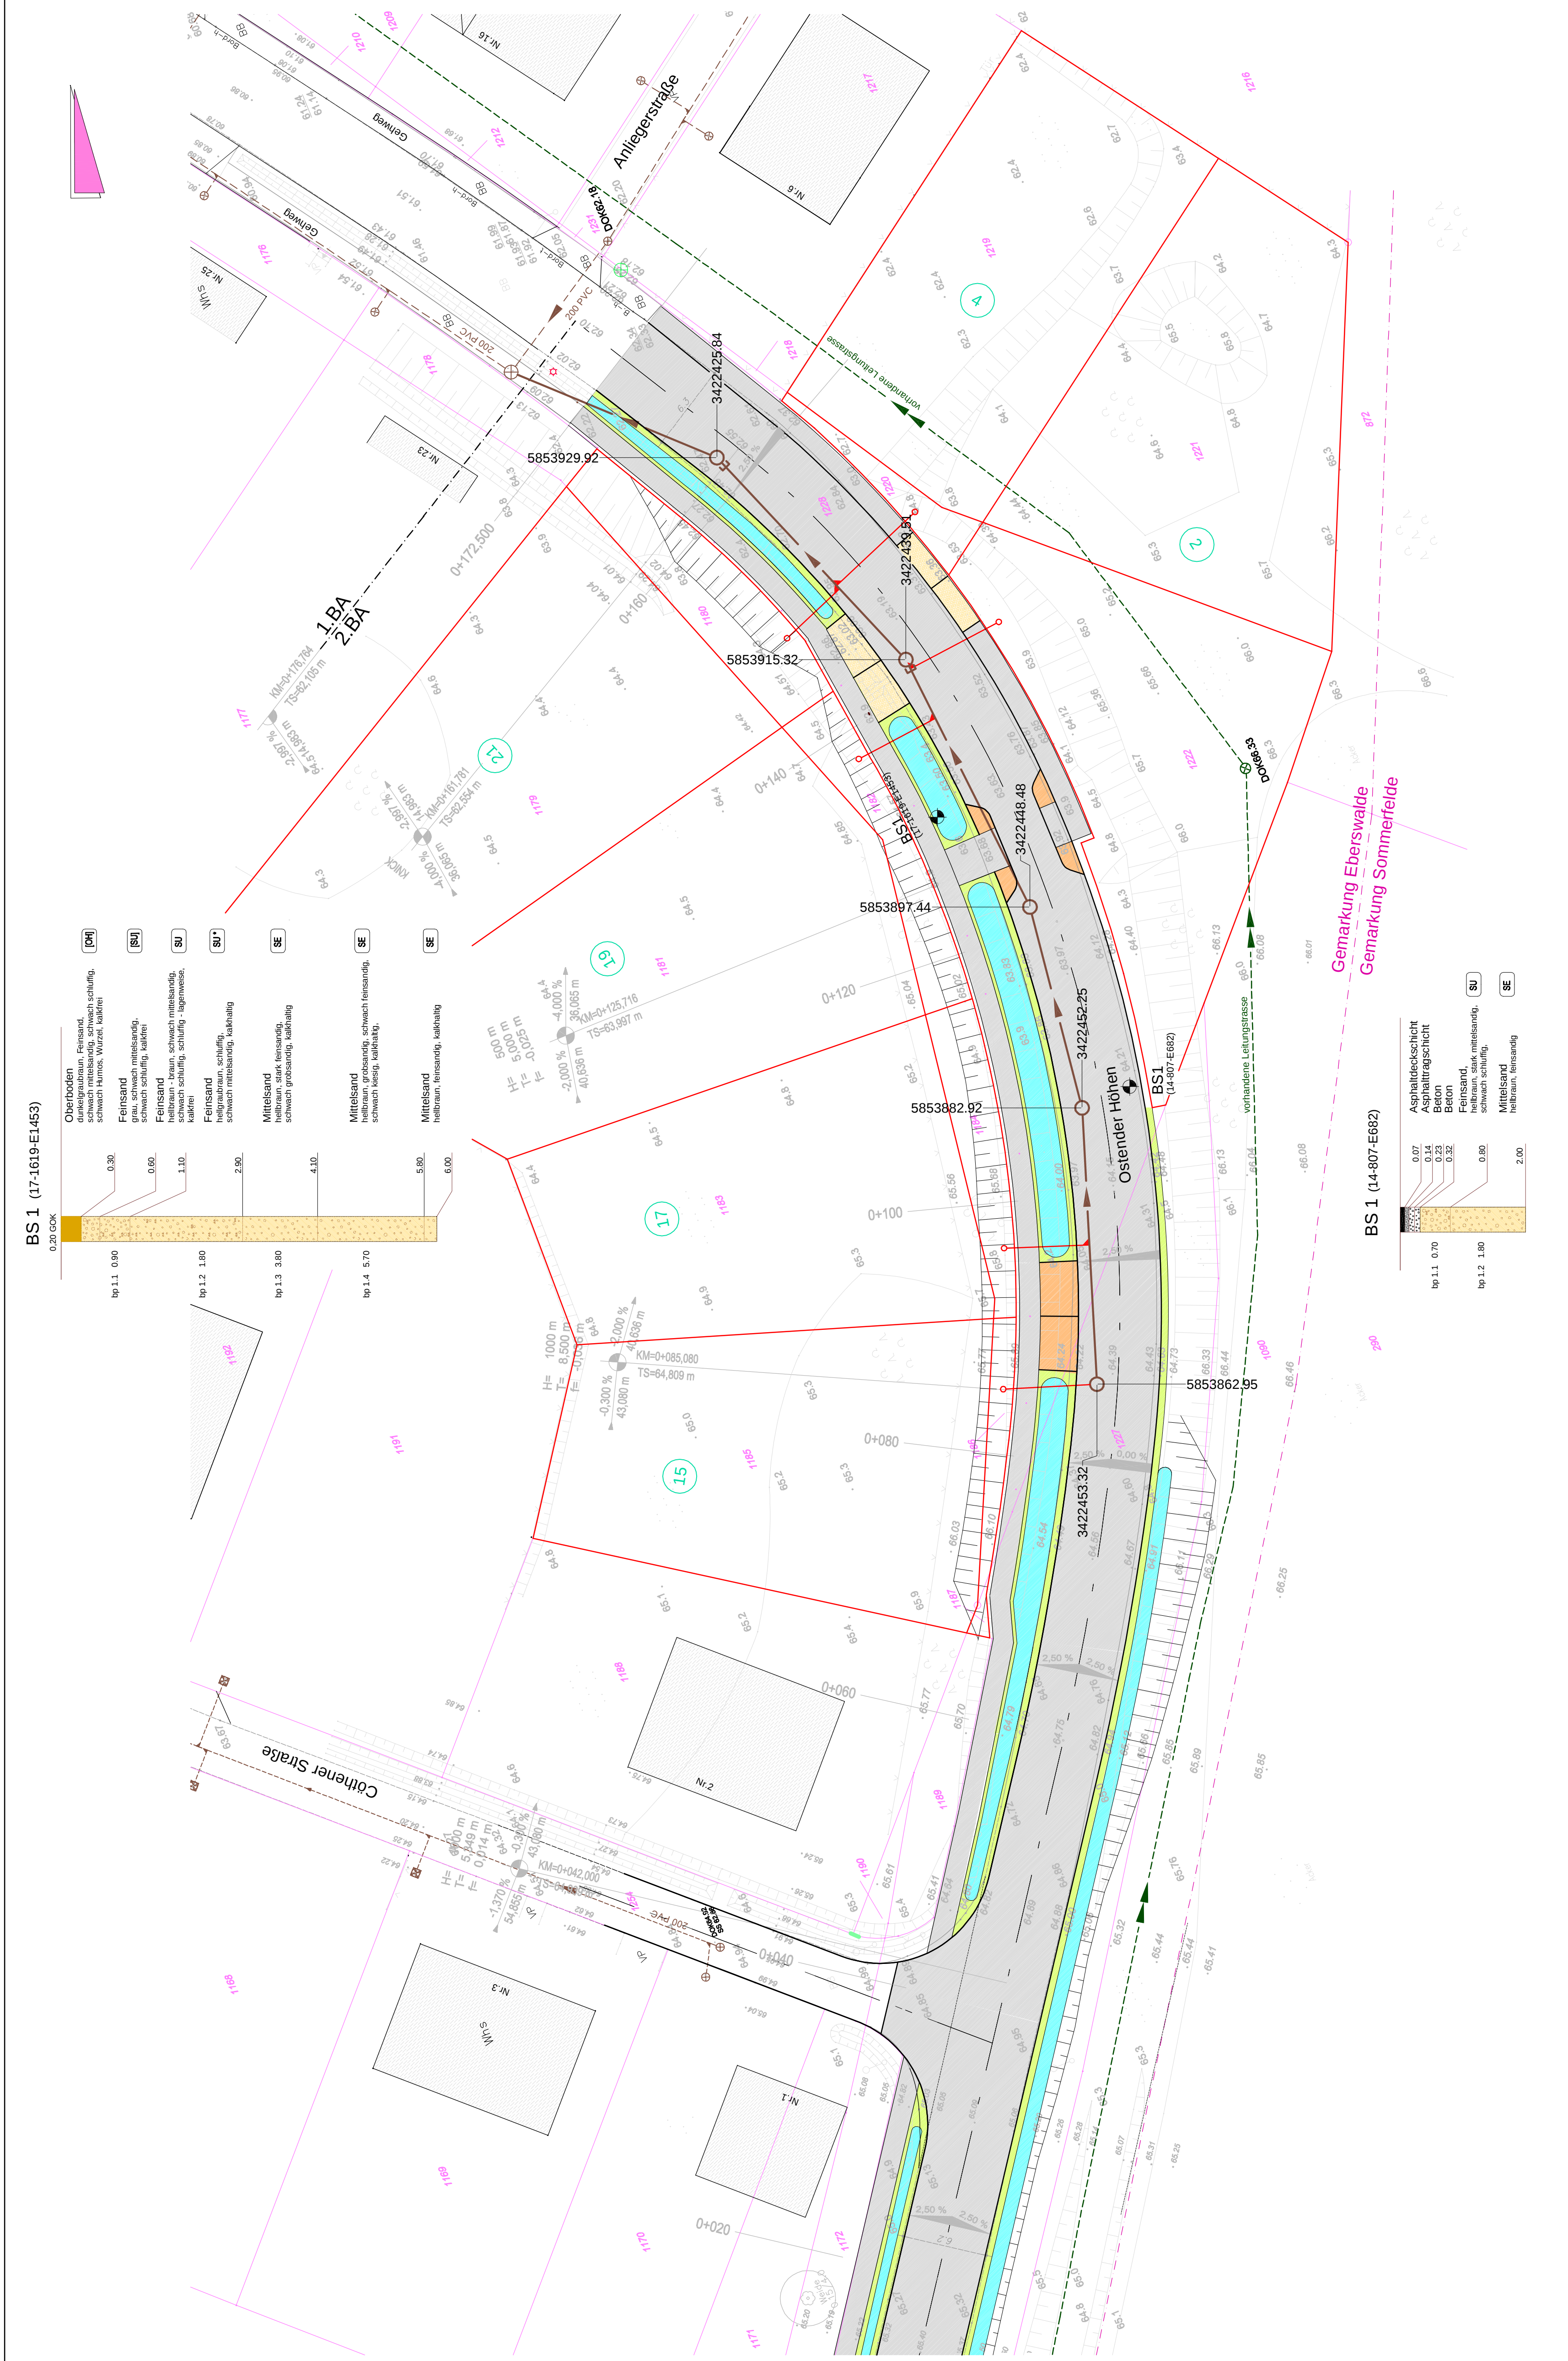

Nr.	Art der Änderung	Datum	Name
		Datum	Name
		Datum	Name
Ausführungslplanung	Ingenieurbüro für Bauplanung GmbH Eberswalder Straße 40 Brunnerstraße 4 16225 Eberswalde	bearbeitet 05.02.2018	S. Schümmann
		gezeichnet 05.02.2018	R. Bietz
		geprüft	L. Gröns
		Gezeichnet/unter	
Auftraggeber	Stadt Eberswalde	Obj. - Nr.	610 002
		Blatt Nr.	04
		Datum	Zeichen
		bearbeitet	
		gezeichnet	
		geprüft	
Wohnbebauung "Ostender Höhen" 2.BA in der Stadt Eberswalde		Absteckplan	Schmutzwasserentsorgung
Trinkwasserversorgung und Schmutzwasserentsorgung		Maßstab:	1 : 250
Aufgestellt	_____ , den _____ 20 _____		
Vermessungsbüro Dipl.-Ing. Christoph Kühne Öffentlich bestellter Vermessungsingenieur Schlossgäßchen 2 - 16244 Schorfelde / OT Finowfurt 0 30 36 38 57 60 - Fax: 0 30 36 38 57 20 - E-Mail: info@vermessungs-buero.de			Höhensystem DHHN82 Lagebezug ETRF569