
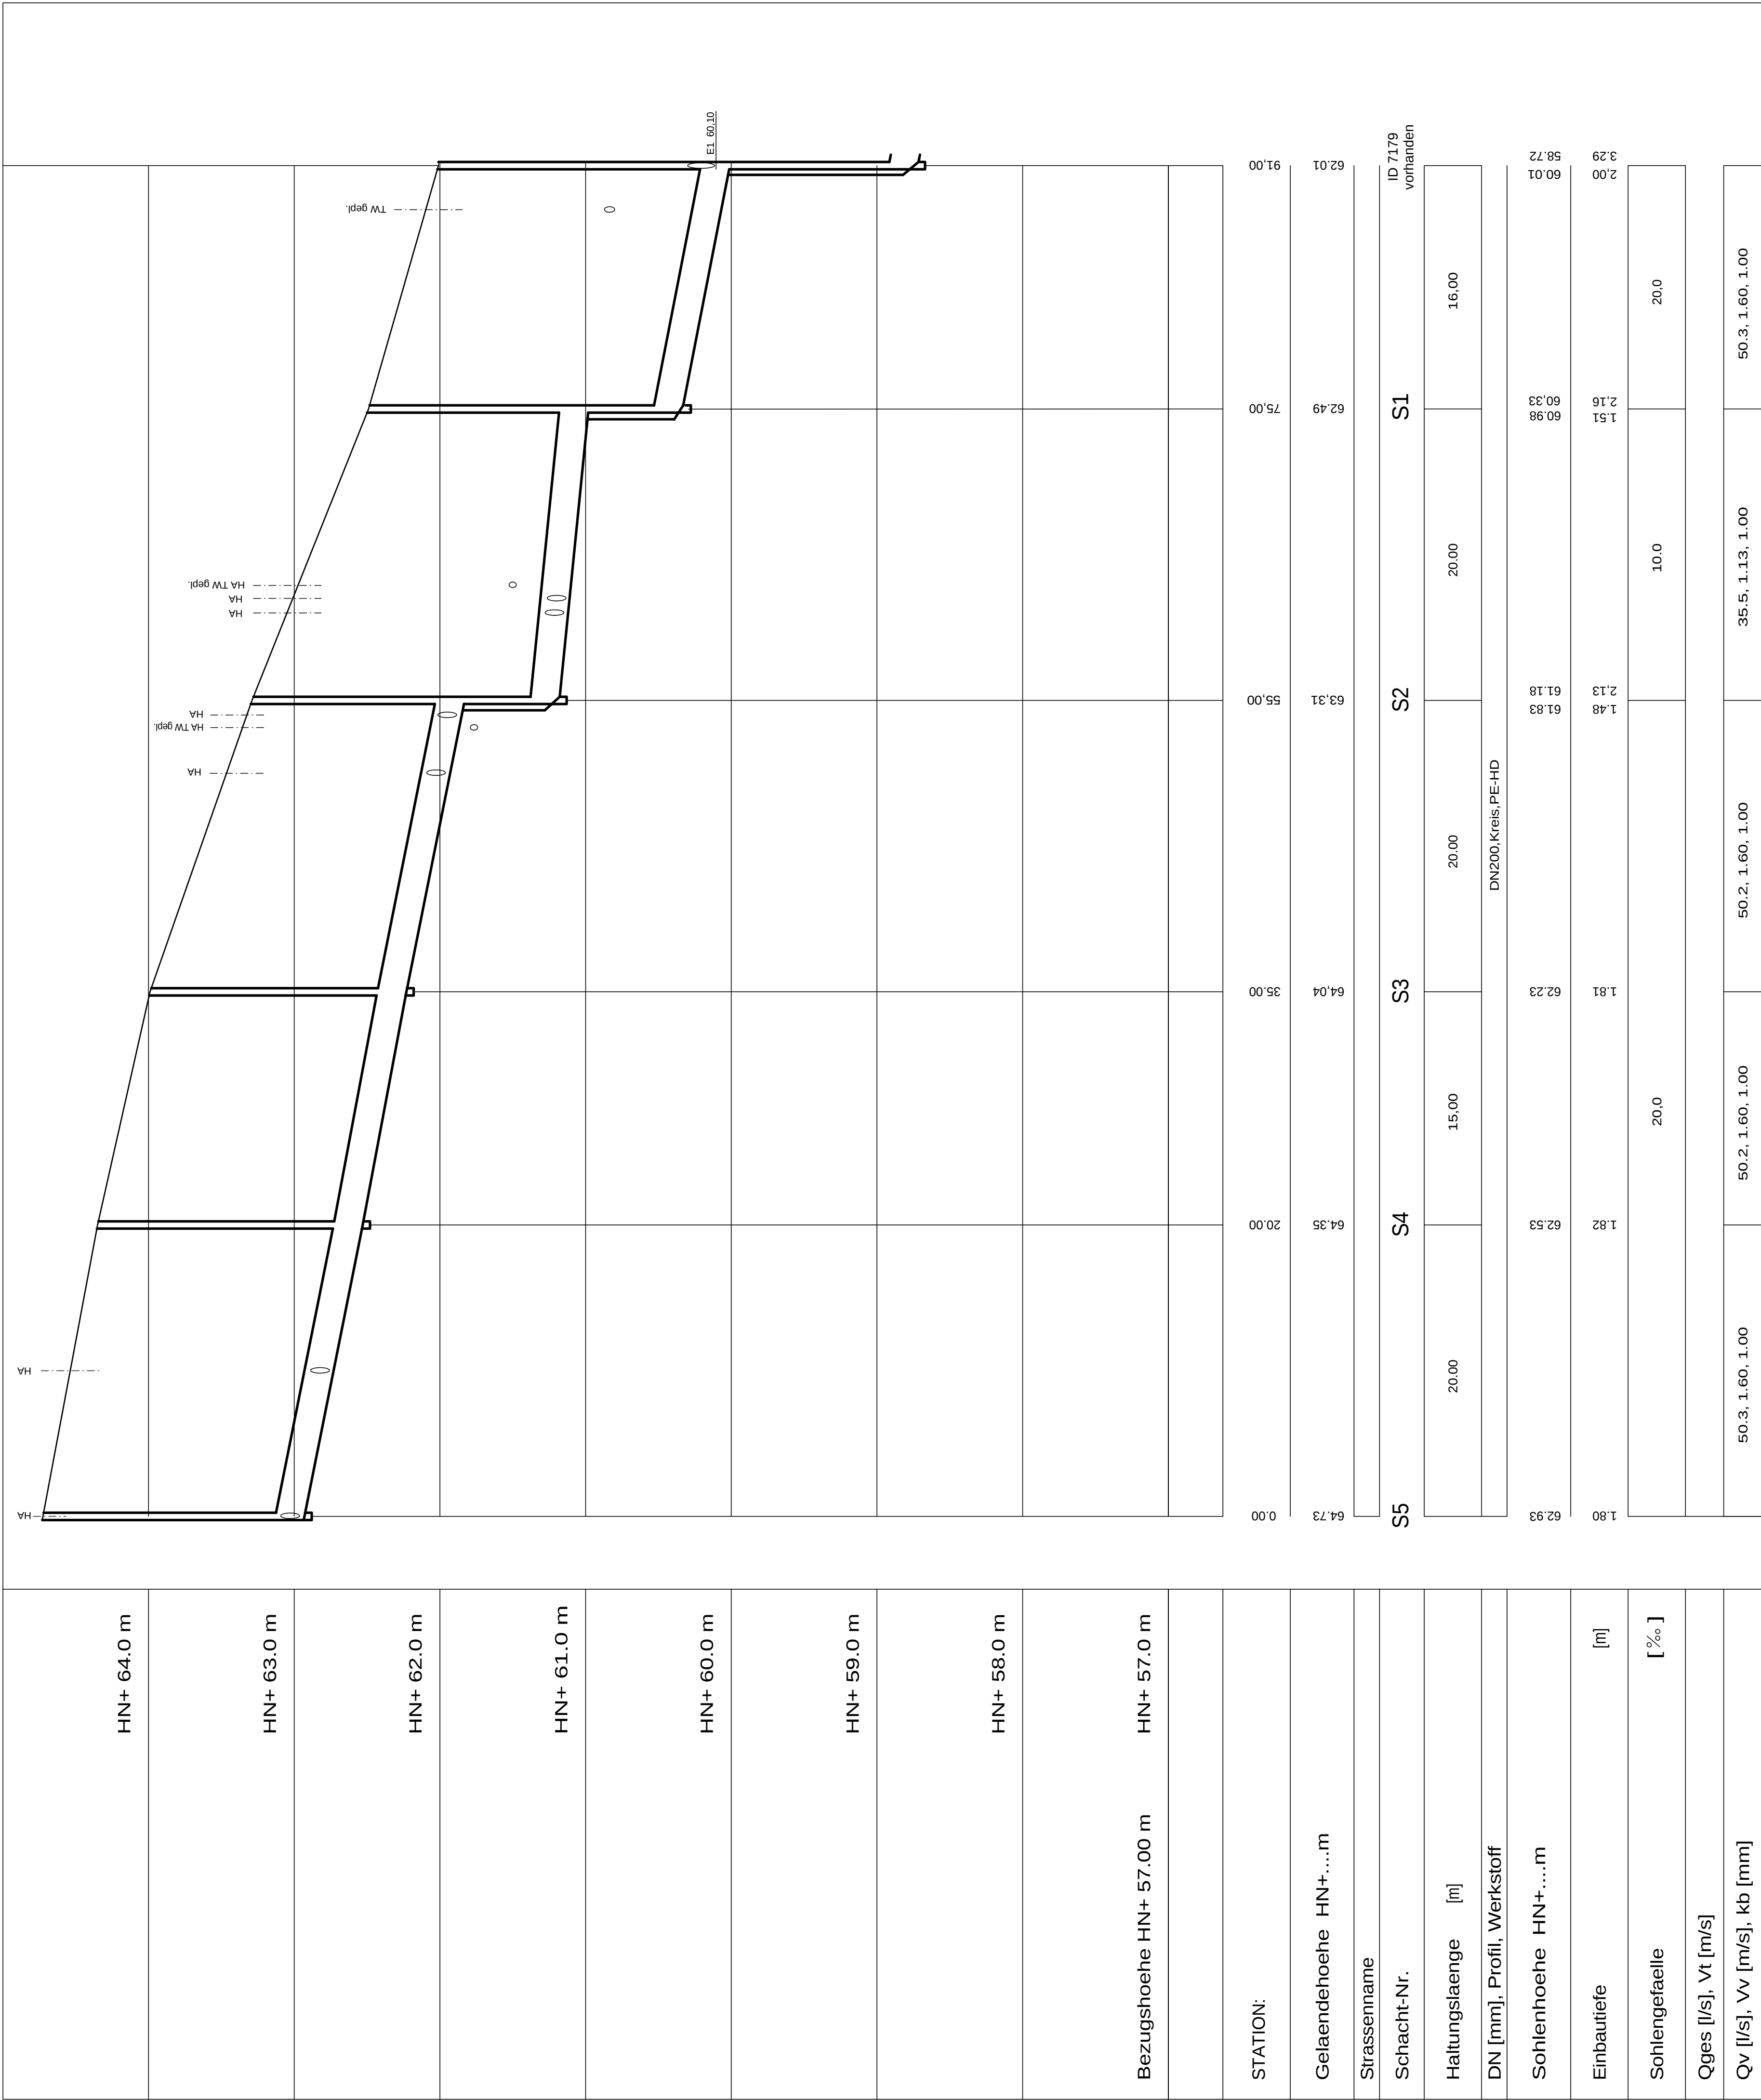


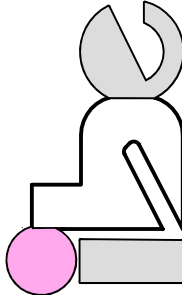

Ausführungsplanung  Ingenieurbüro für Bauplanung GmbH <u>Eberswalde</u> Brunnenstraße 4 16225 Eberswalde	Datum 05.02.2018 05.02.2018 Zeichnen S. Schuermann A. Balow
	bearbeitet gezeichnet
geprüft: Geschäftsführer:	Objekt Nr. 610 002 Bau Nr. 06 Reg. Nr. Datum Zeichnen
Auftraggeber: Stadt Eberswalde Tiefbauamt Breite Straße 40 16225 Eberswalde	bearbeitet gezeichnet geprüft
Vorhaben: Wohnbeplanung, "Ostender Höhen" 2 BA in der Stadt Eberswalde Trinkwasserversorgung und Schmutzwassersanierung	Langschnitt Schmutzwassersanierung Maßstab 1:2500/1:25
Aufgestellt: den 20	Amtsleiterin
Bürgermeister in Vertretung Beigeordneter	