
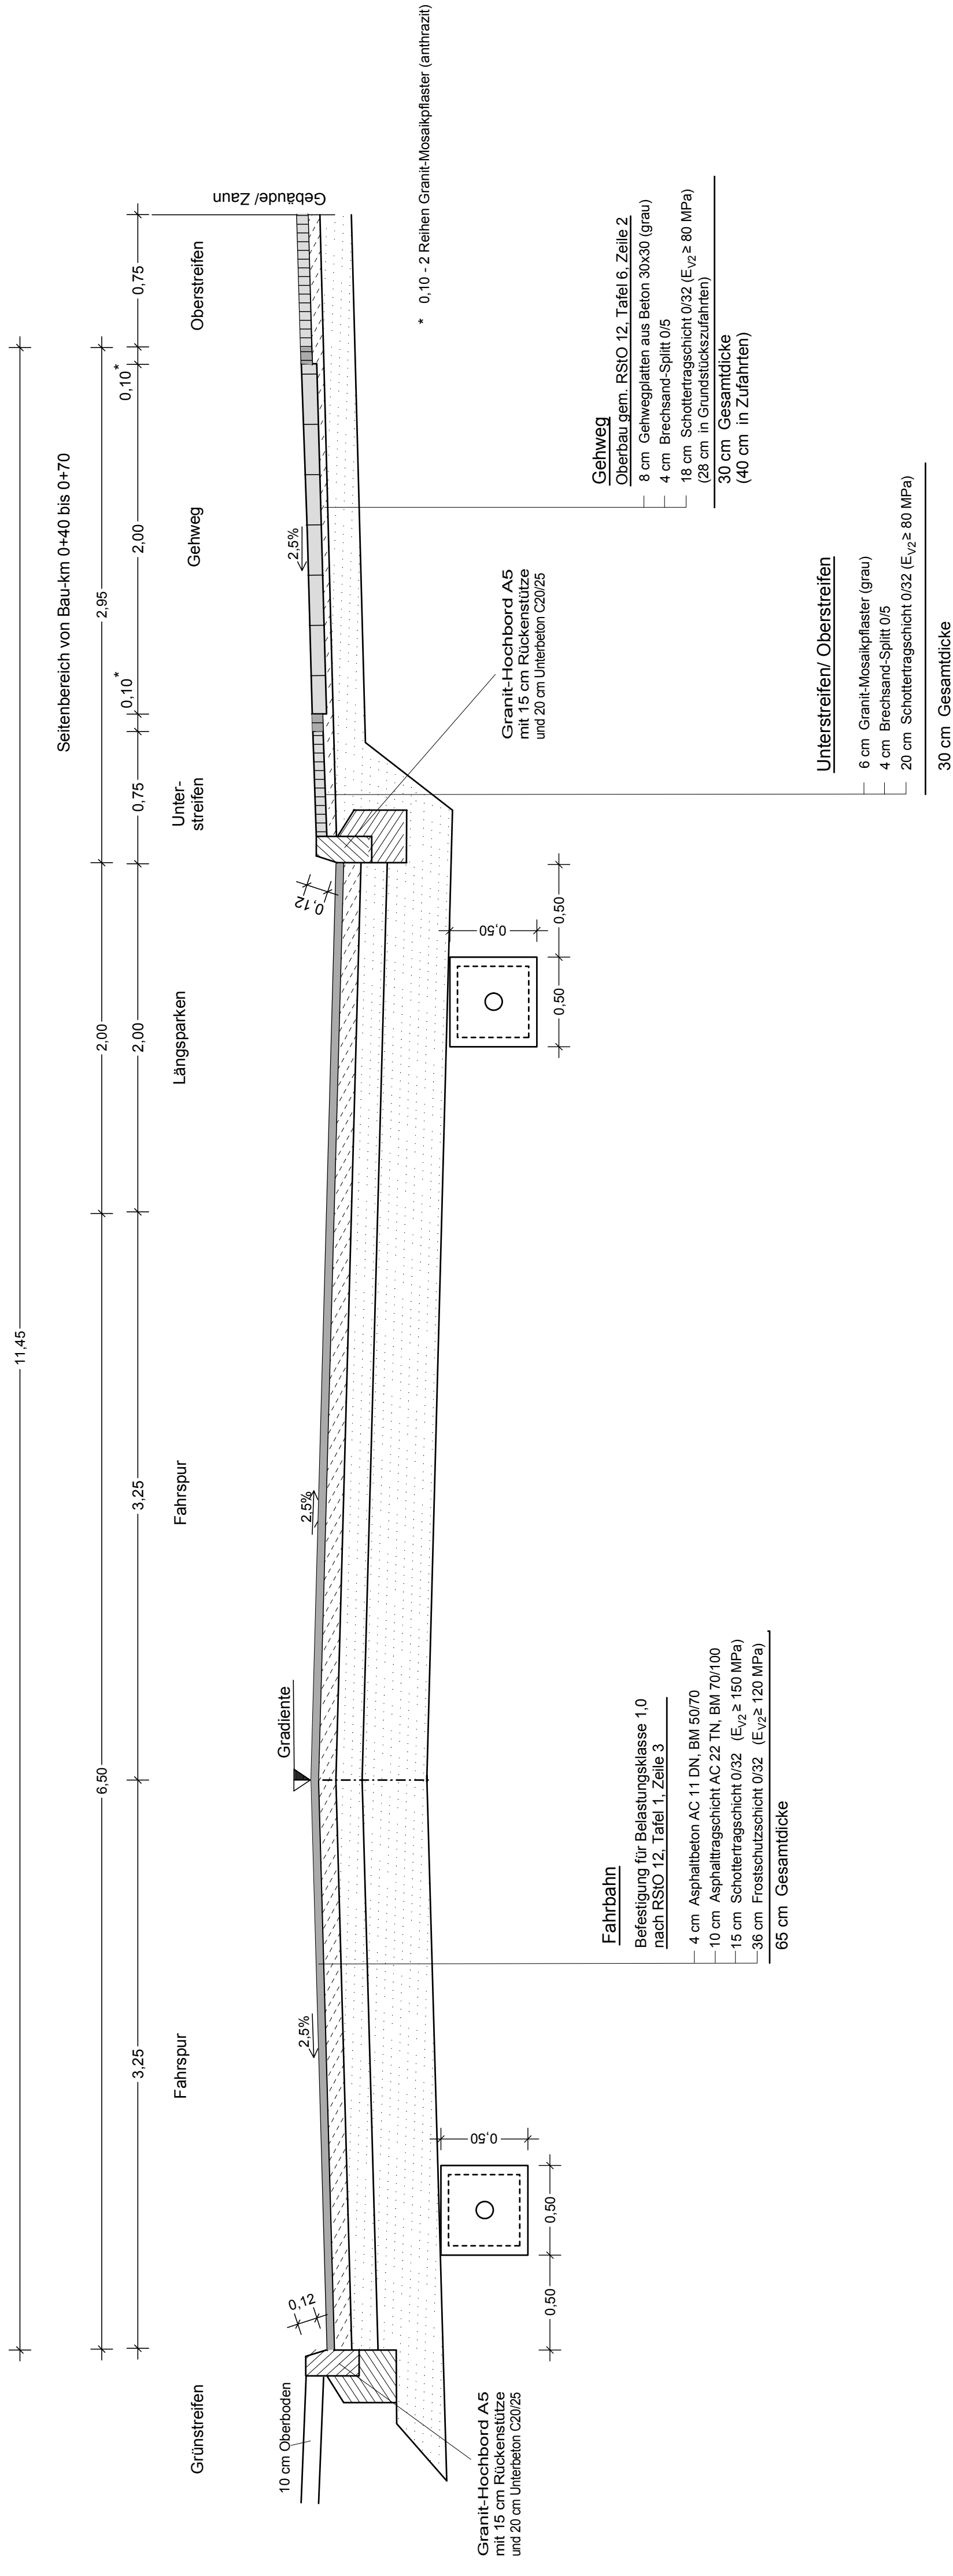


Straßenquerschnitt I - I von Bau-km 0 + 40 bis 0 + 110

Anlage 4 Blatt 1 zur Beschlussvorlage Entwurfsplanung und Baubeschluss für die Verkehrsanlage Marienstraße für den Ausschuss Stadtentwicklung, Wohnen und Umwelt am 12.11.2019 für die Stadtverordnetenversammlung am 28.11.2019

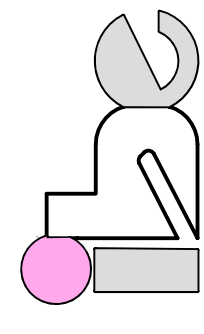

| | | |
|--|---|-------------------------------------|
|  <p style="text-align: center;">Ingenieurbüro für Bauplanung GmbH Eberswalde Brunnenstraße 4 16225 Eberswalde</p> | Datum 610 389 | Zeichen G. Schneider A. Balow |
| ausgeführt: geprüft: Geschäftsführer: U. Grojs | Datum April 2019 April 2019 | Zeichen G. Schneider A. Balow |
| Stadt Eberswalde Tiefbauamt Breite Straße 40 16225 Eberswalde | Unterlage Nr. Blatt Nr. Reg. Nr. | Zeichen 6 1 |
| Ausbau der Marienstraße Straßenbau einschließlich Regenentwässerung | bearbeitet gezeichnet geprüft | Datum Zeichen |
| Aufgestellt, den 20 | Straßenquerschnitt I - I Maßstab 1 : 25 | |
| Bürgermeister in Vertretung Beigeordneter | Amtsleiterin | |