


Straßenquerschnitt II - II von Bau-km 0 + 148,692 bis 0 + 248,673

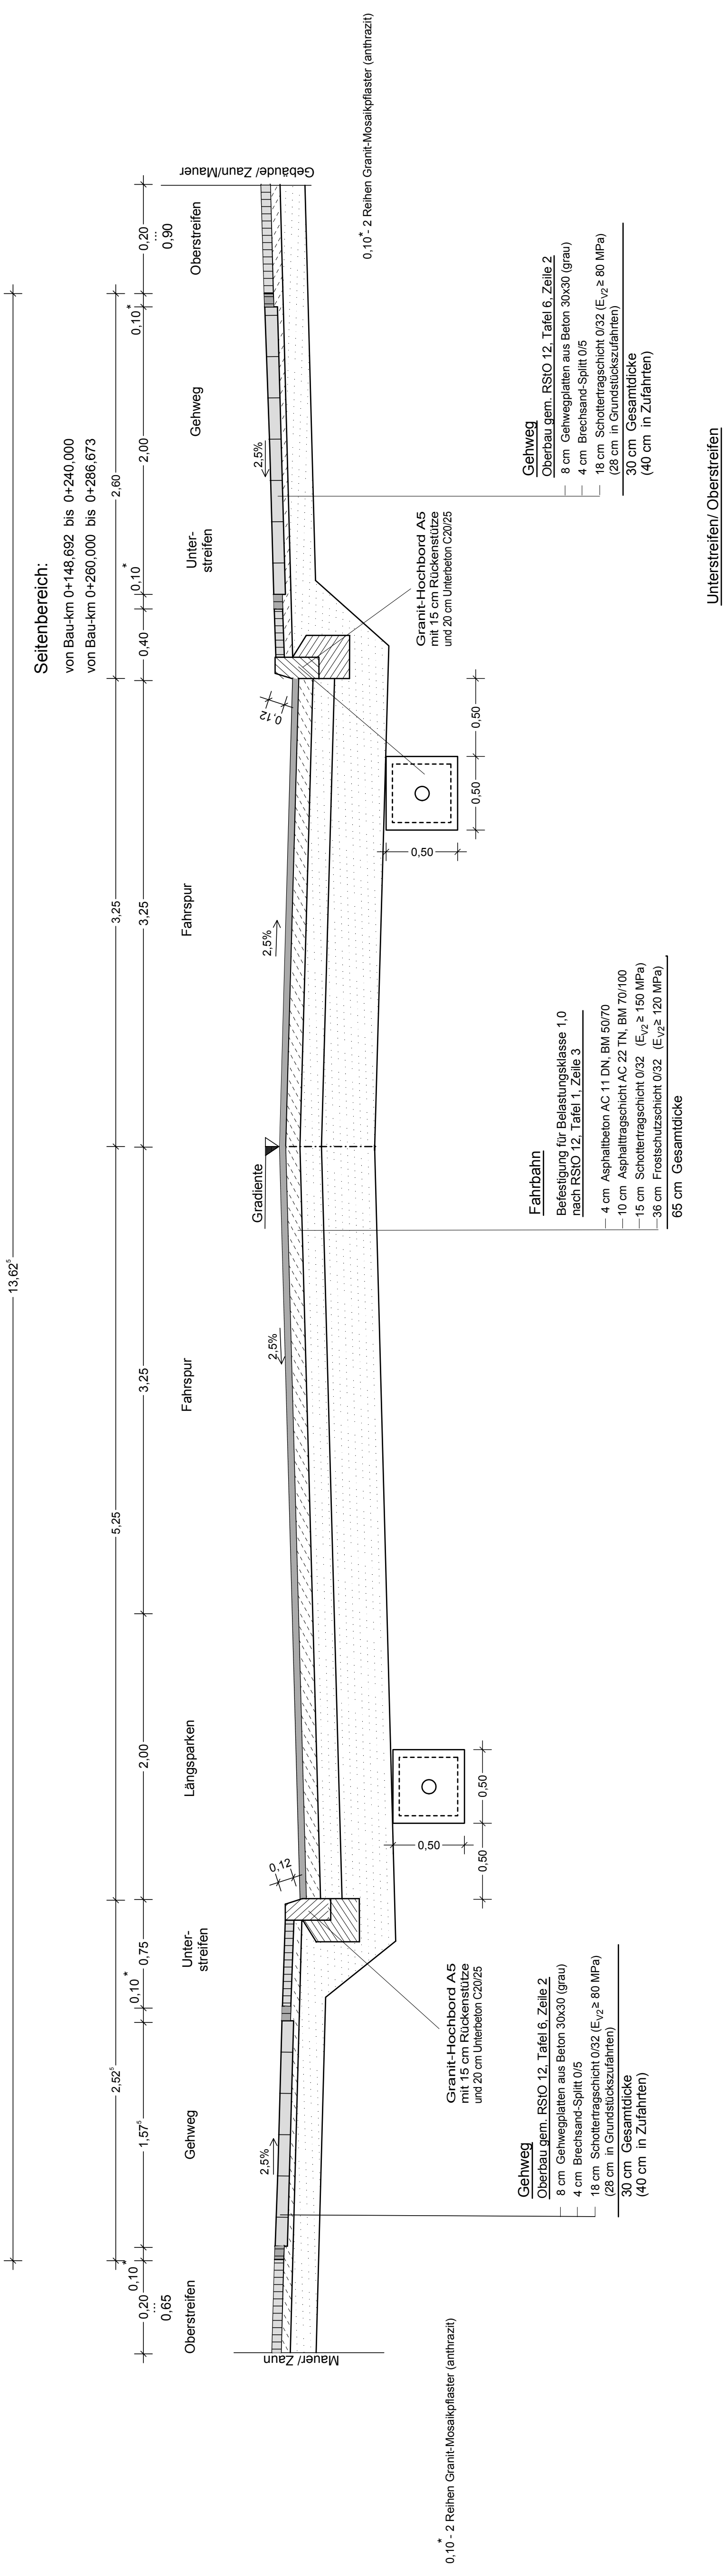

Anlage 4 Blatt 2 zur Beschlussvorlage Entwurfsplanung und Baubeschluss für die Verkehrsanlage Marienstraße für den Ausschuss Stadtentwicklung, Wohnen und Umwelt am 12.11.2019 für die Stadtverordnetenversammlung am 28.11.2019

Ausführungsplanung 	Ingenieurbüro für Bauplanung GmbH Eberswalde	610 389	Zeichnen
	Brummenstraße 4 16225 Eberswalde	bearbeitet	April 2019
	Gehweg	gezeichnet	April 2019
	Geschäftsführer:	geprüft:	U. Grohs
Stadt Eberswalde Tiefbauamt Breite Straße 40 16225 Eberswalde	Unterlage Nr. 6 Blatt Nr. 2 Reg. Nr.		
Ausbau der Marienstraße Straßenbau einschließlich Regenentwässerung	bearbeitet gezeichnet geprüft		
Aufgestellt den 20	Straßenquerschnitt II - II Maßstab 1 : 25		
Bürgermeister in Vertretung Beigeordneter	Amtsleiterin		