Anschluss Blatt 3
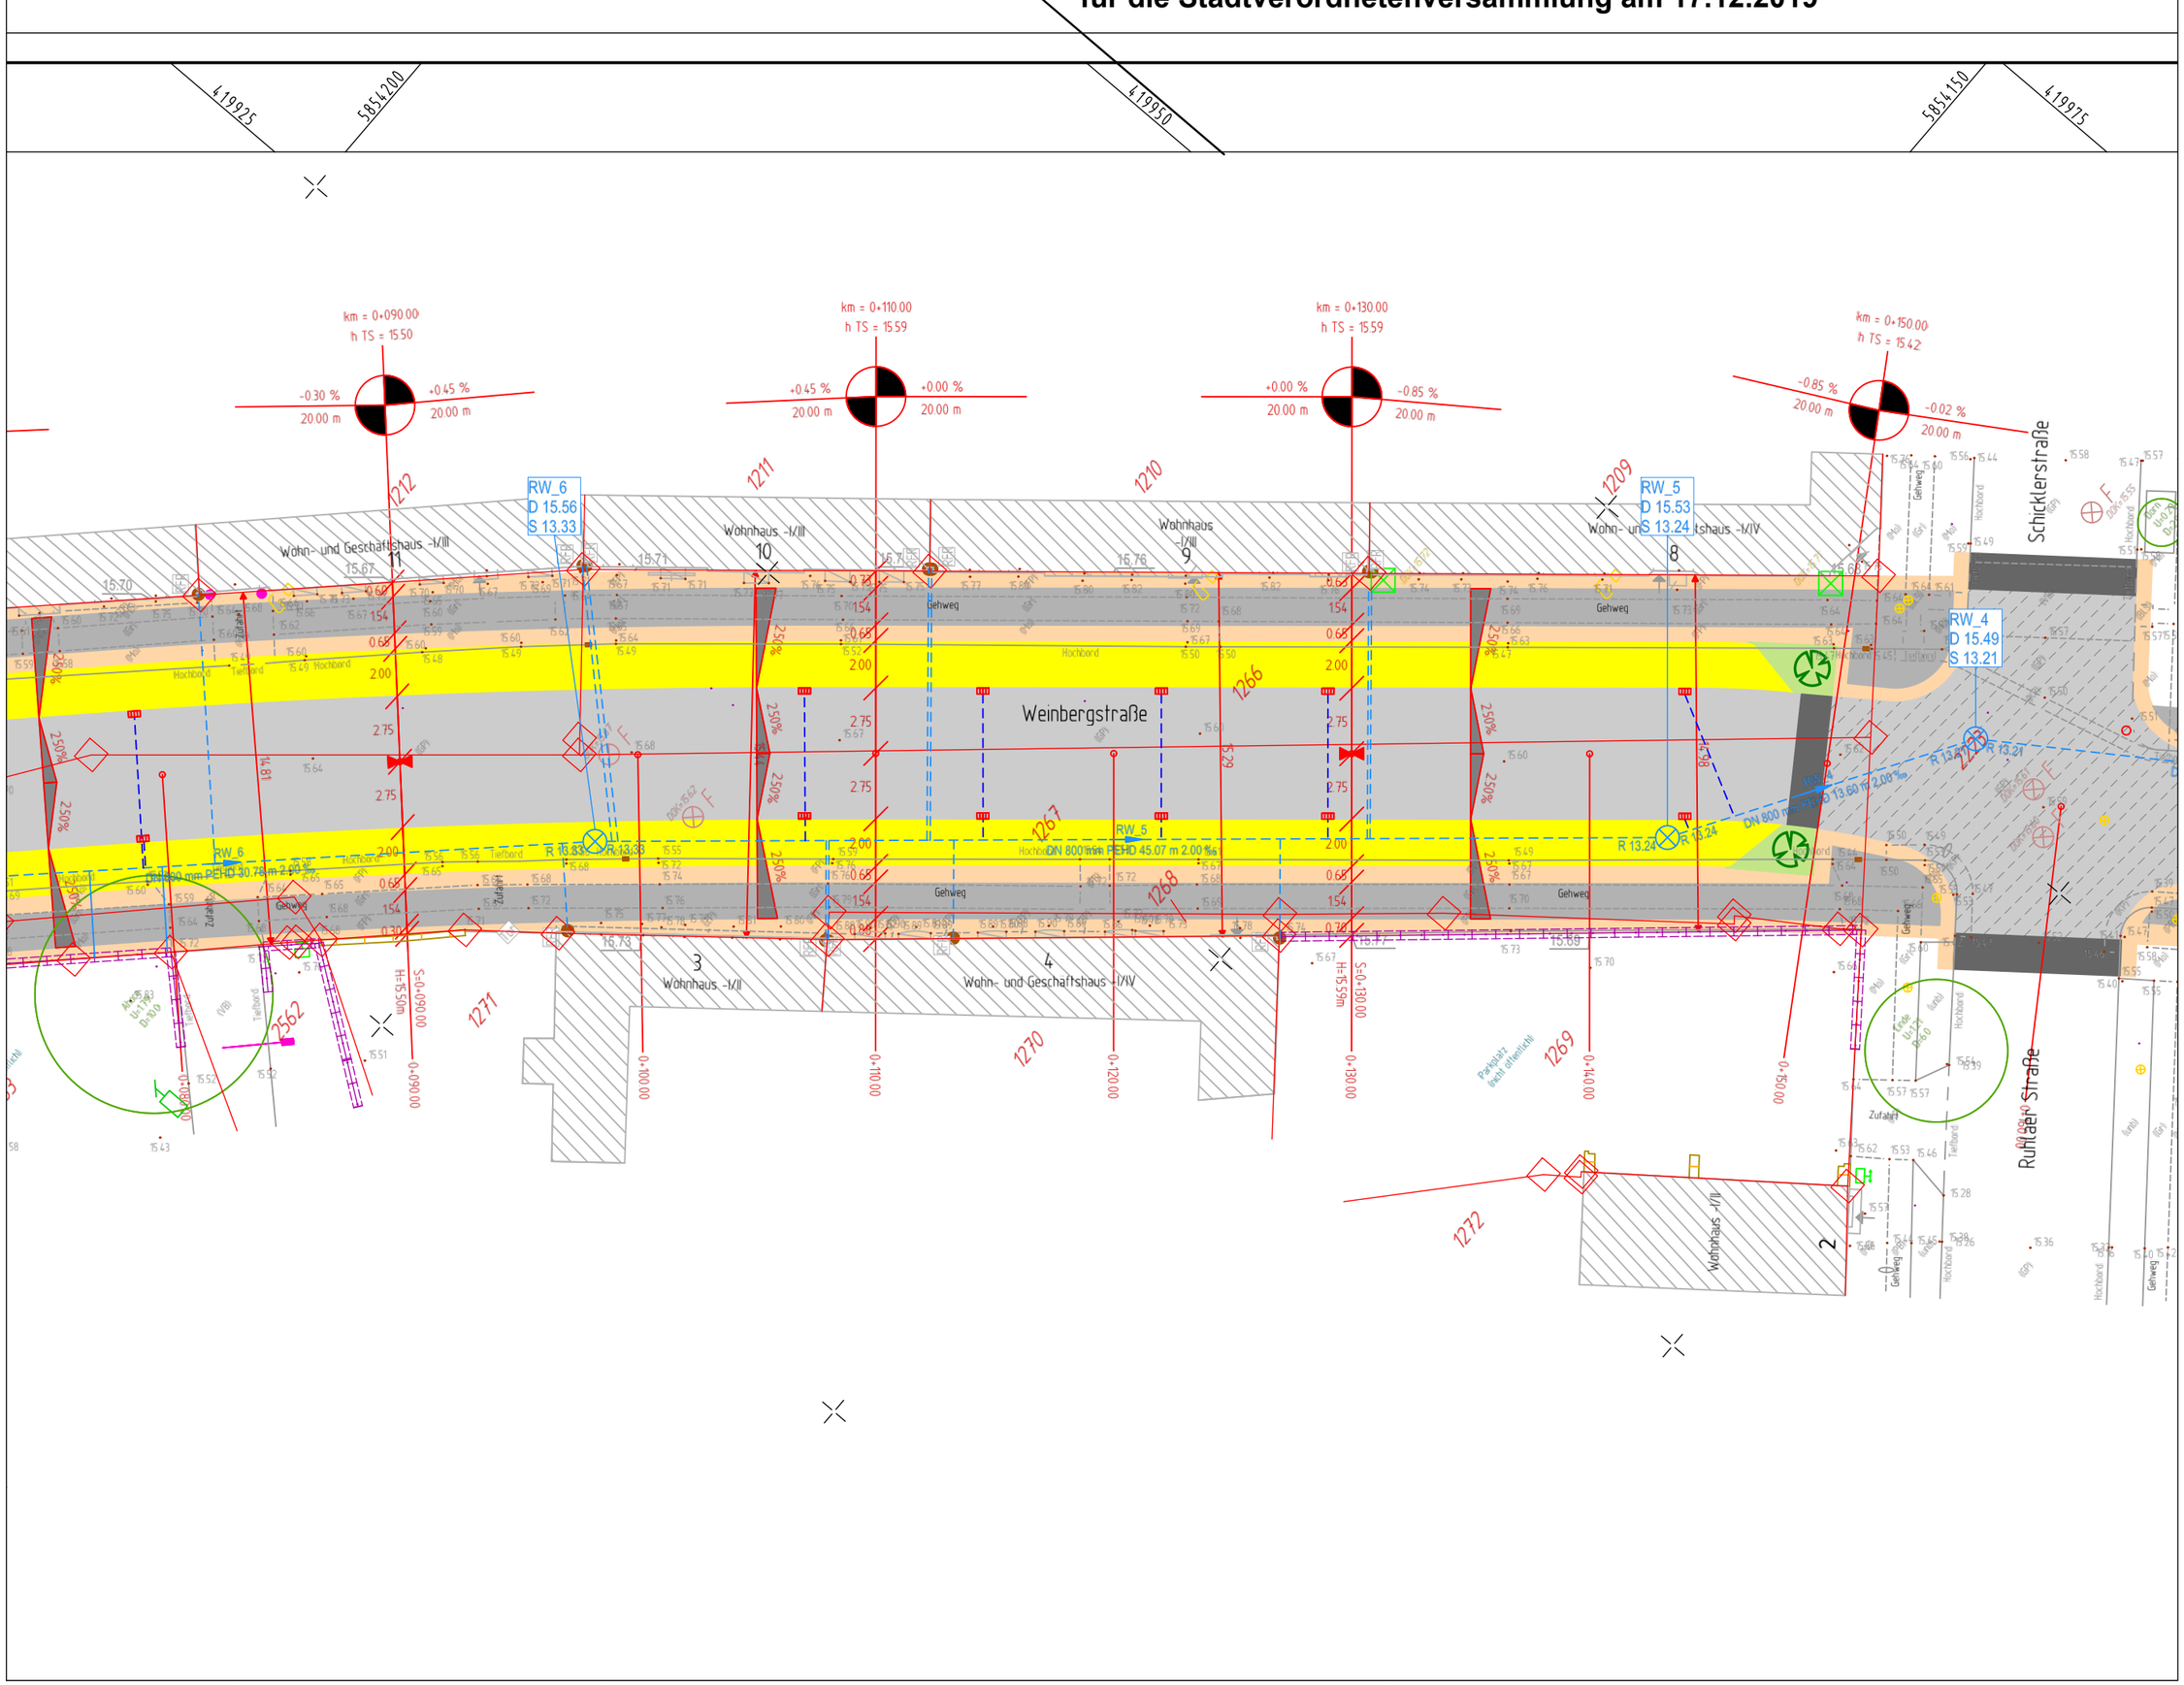
Anlage 2 Blatt 2 zur Beschlussvorlage Entwurfsplanung und Baubeschluss Verkehrsanlage Weinbergstraße für den Ausschuss Stadtentwicklung, Wohnen und Umwelt am 03.12.2019 für die Stadtverordnetenversammlung am 17.12.2019