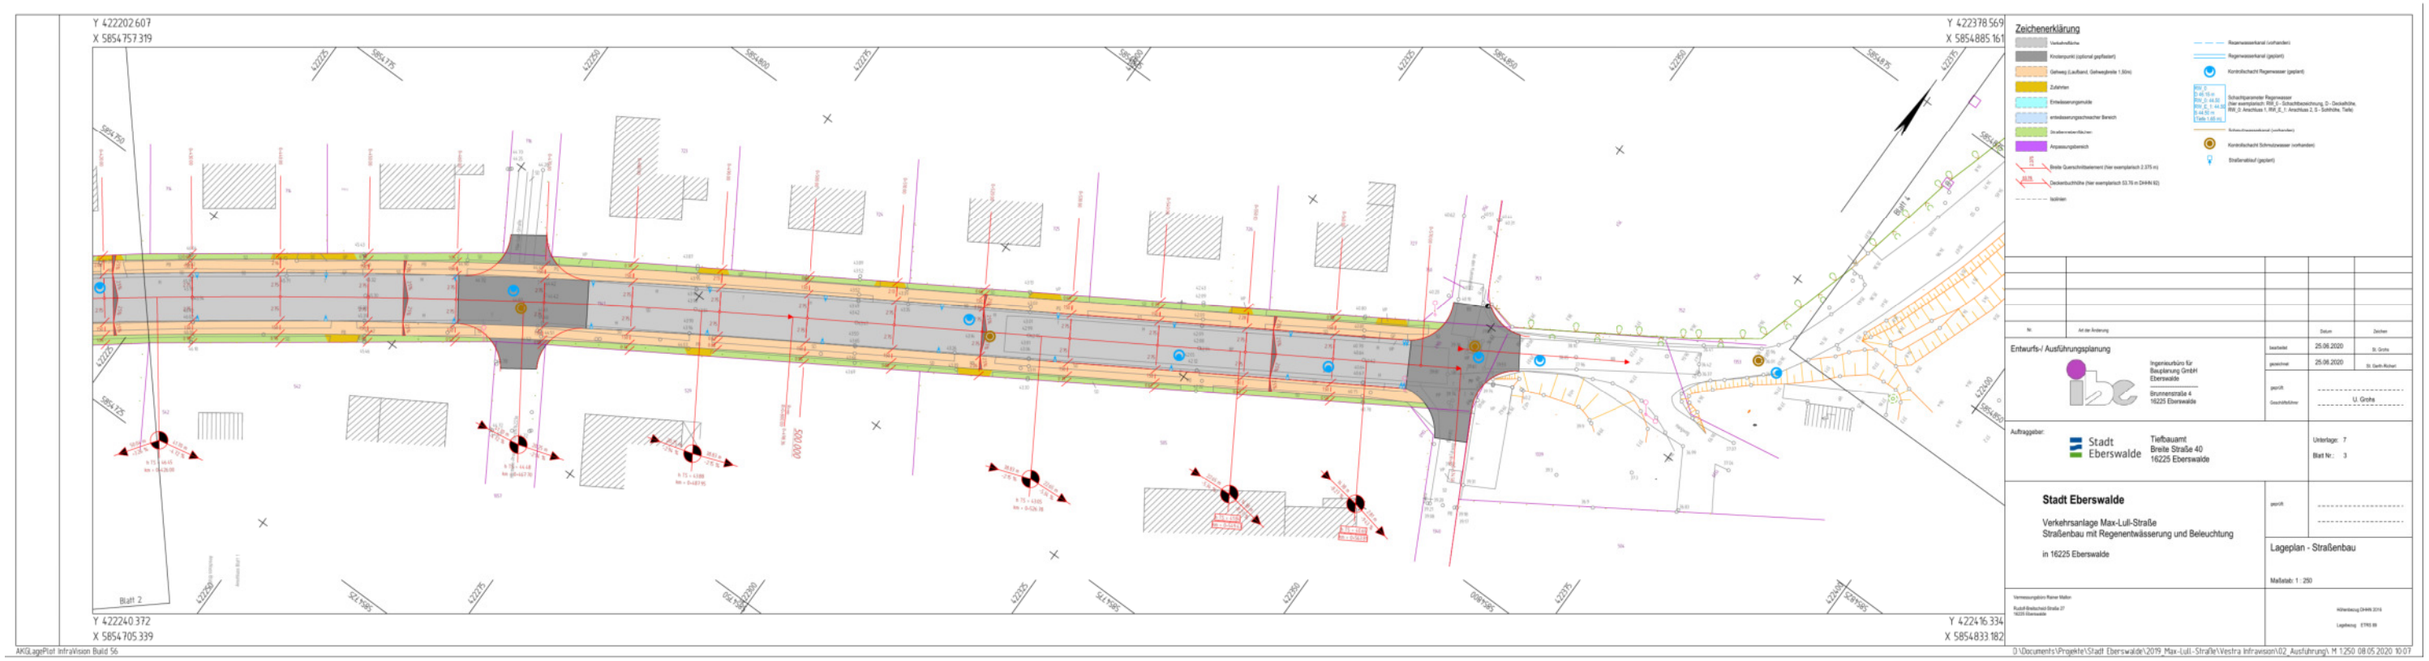**Anlage 2 Lageplan 3 Straßenbau - Entwurfsplanung und Baubeschluss Verkehrsanlage Max-Lull-Straße**
**für den ASWU am 08.09.2020 und für die StVV am 24.09.2020**